


Upprunalegur höfundur:

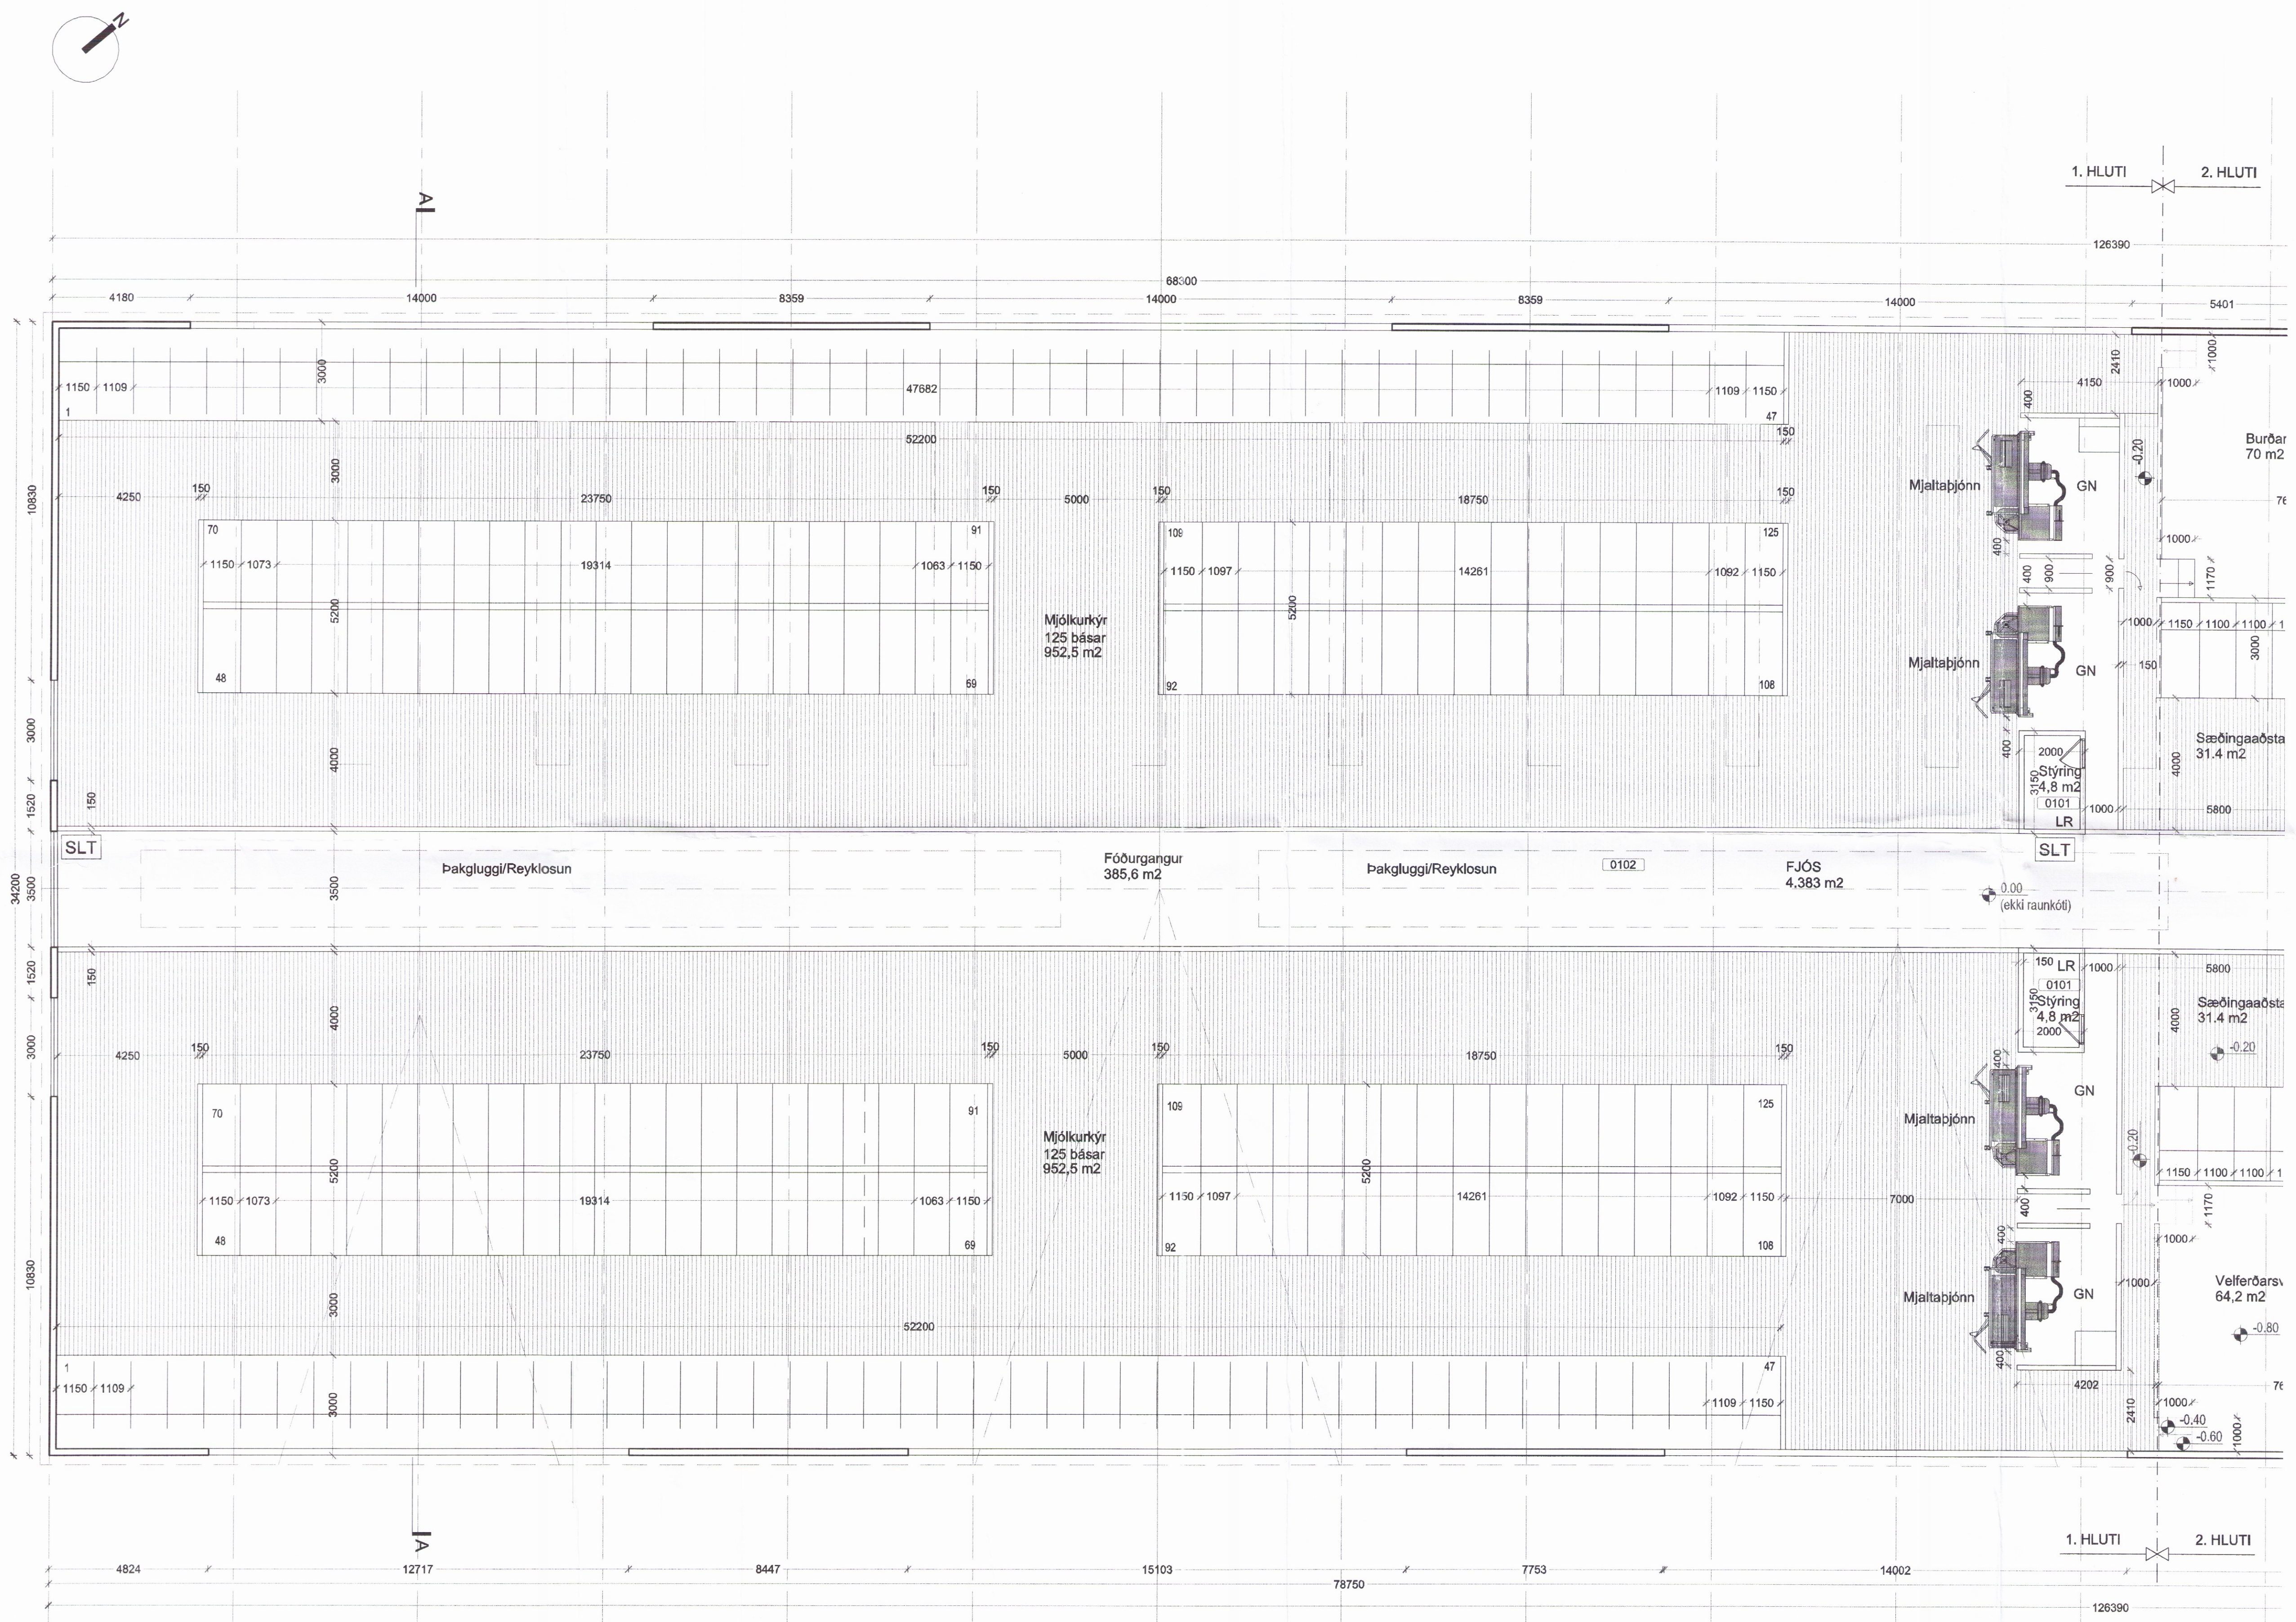

- Skýringar á táknum:**
- SLT Síðkvæði
  - UT Úljós
  - BSL Brunnslanga
  - Reyklosun
  - Stjórnskið brunakerfis
  - EI 60 Brunnahöflun
  - Eldvarmarkata hurða
  - GN Góttáburttel
  - LR Lofttræst rými
  - HL Handlaug



Skýringar	Stærð	Stærð	Stærð
1. Útgáfa aðalupprás	26.06.2015	AEG	JSE
Dag. Skýring / Breyting	Dag.	Talning	Yfirlit

Amar Bjarni Eiríksson  
 VERKKAUPLIÐSMAÐI  
**FJÓS - GUNNBJARNARHOLT**  
 TEGUND VERKS  
**GUNNBJARNARHOLT**  
 GATASTADSETNING

**ADALUPPRÁTTUR**

GRUNNMÝND 1. HÆÐ	LANDNÖMUR:	166549
1. HLUTI	STADGR.:	8720-4-00025000
	MHL:	-
	MKV.:	1:100
	BLADSTÆRÐ:	A1
	UTGÁFA DAGS:	26.06.2015
	TEKNAÐ:	ÆG
	YFIRFARIÐ:	JSE

**1504** VERKNR. **302 - 1** RABNR. ÖTGAFA

**BATTERÍD | ARKITEKTAR**  
 Hvaleyrarbraut 22 | 220 Hafnarhöll | Sí: 54 54 700 | batterid@arkitekt.is | www.arkitekt.is  
 Jón Stefán Einarsson FAI  
 kt. 270976-3609

7034 0747