


Skipulags- og byggingarfulltrúi Uppsveita bs.
Samþykkt
 17 OKT. 2012
Bjarni Þór Ólafsson
 F.A. Byggingarfulltrúi

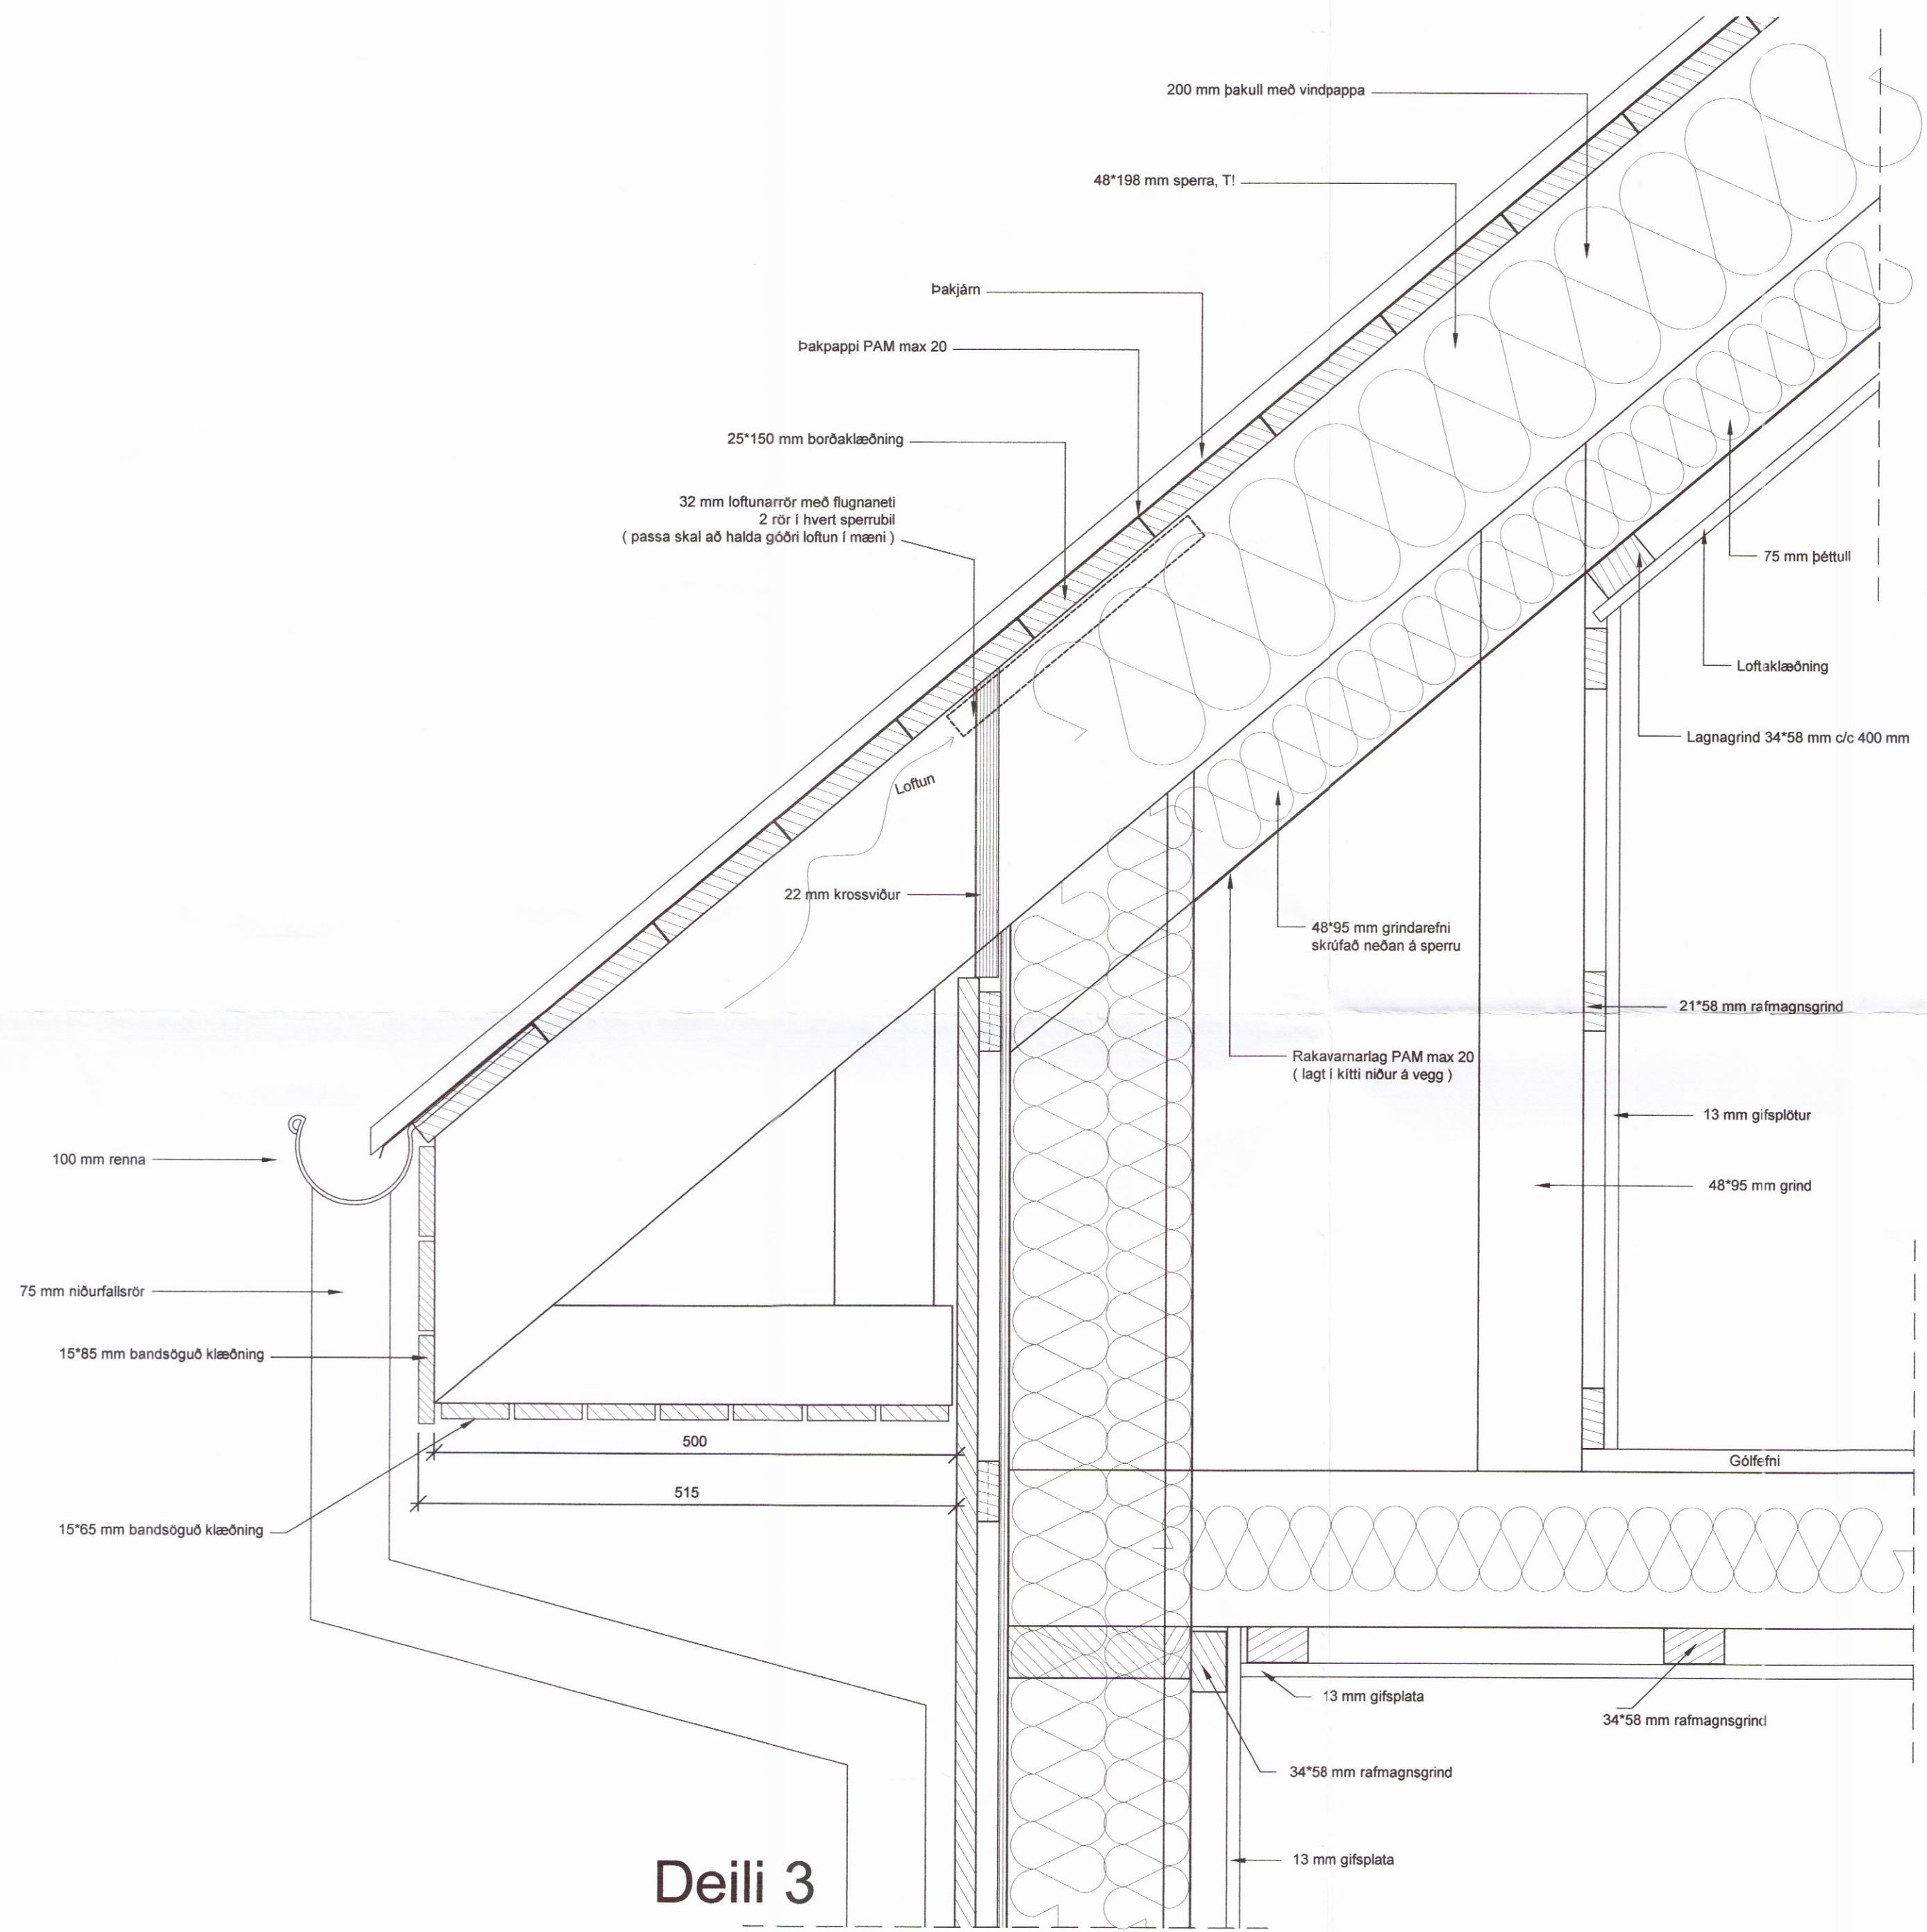

Deili 3

Formex ehf - Teiknistofa
 Súluhöfða 17
 270 Mosfellsbær
 Kt: 641006-0170
 formex@simnet.is
 Gsm: 772-7733
Bjarni Þór Ólafsson
 Byggingafræðingur B.Sc
 kt: 280769-3559

VERK:
 Grjóthólsbraut 7
 Öndverðarnes í Grímsnesi

TEIKNING:
 Deili 3, snið í þak og útvegg

TEIKNAD: 04.10.2012
 MÆLIKVARDI: 1:5
 TEIKNINGARNR: 302

0821