


SJÁ TEIKNINGU L4

Skipulags- og byggingarfulltrúi Uppsveita bs.
Yfirfarið
 23. feb. 2017
Fl. Steinar Sigmundsson
 Byggingarfulltrúi

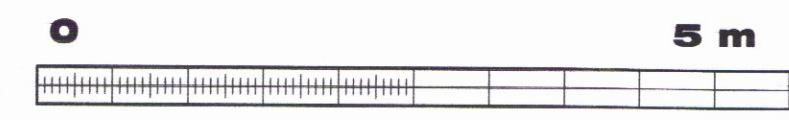

M. 1:50

C
B
A
BREYTINGAR

Samþykkt *[Signature]* Samþykki aðalhönnuðar *[Signature]*


VEB VEB Verkfæðistofa
 Dalveg 18, 201 Kópavogur
 Sími 564 3322, GSM 898 1198
 Netfang veb@veb.is
 Ráðgefandi verkfræðipjónusta

VERKHEITI
SUMARHÚS Í LANDI ÚTEYJAR
VIÐ LAUGARVATN (LANDN. 168-207)

Teikning nr
L6

HEITI TEIKNINGAR
GRUNNMYND
NEYSLUVATN

Dagsetning ÁGÚST 2015	Teiknað ESB	Hannað ERLENDUR BIRGISSON 261156-2539	Kvarði 1:50	Tölvuheiti
--------------------------	----------------	---	----------------	------------

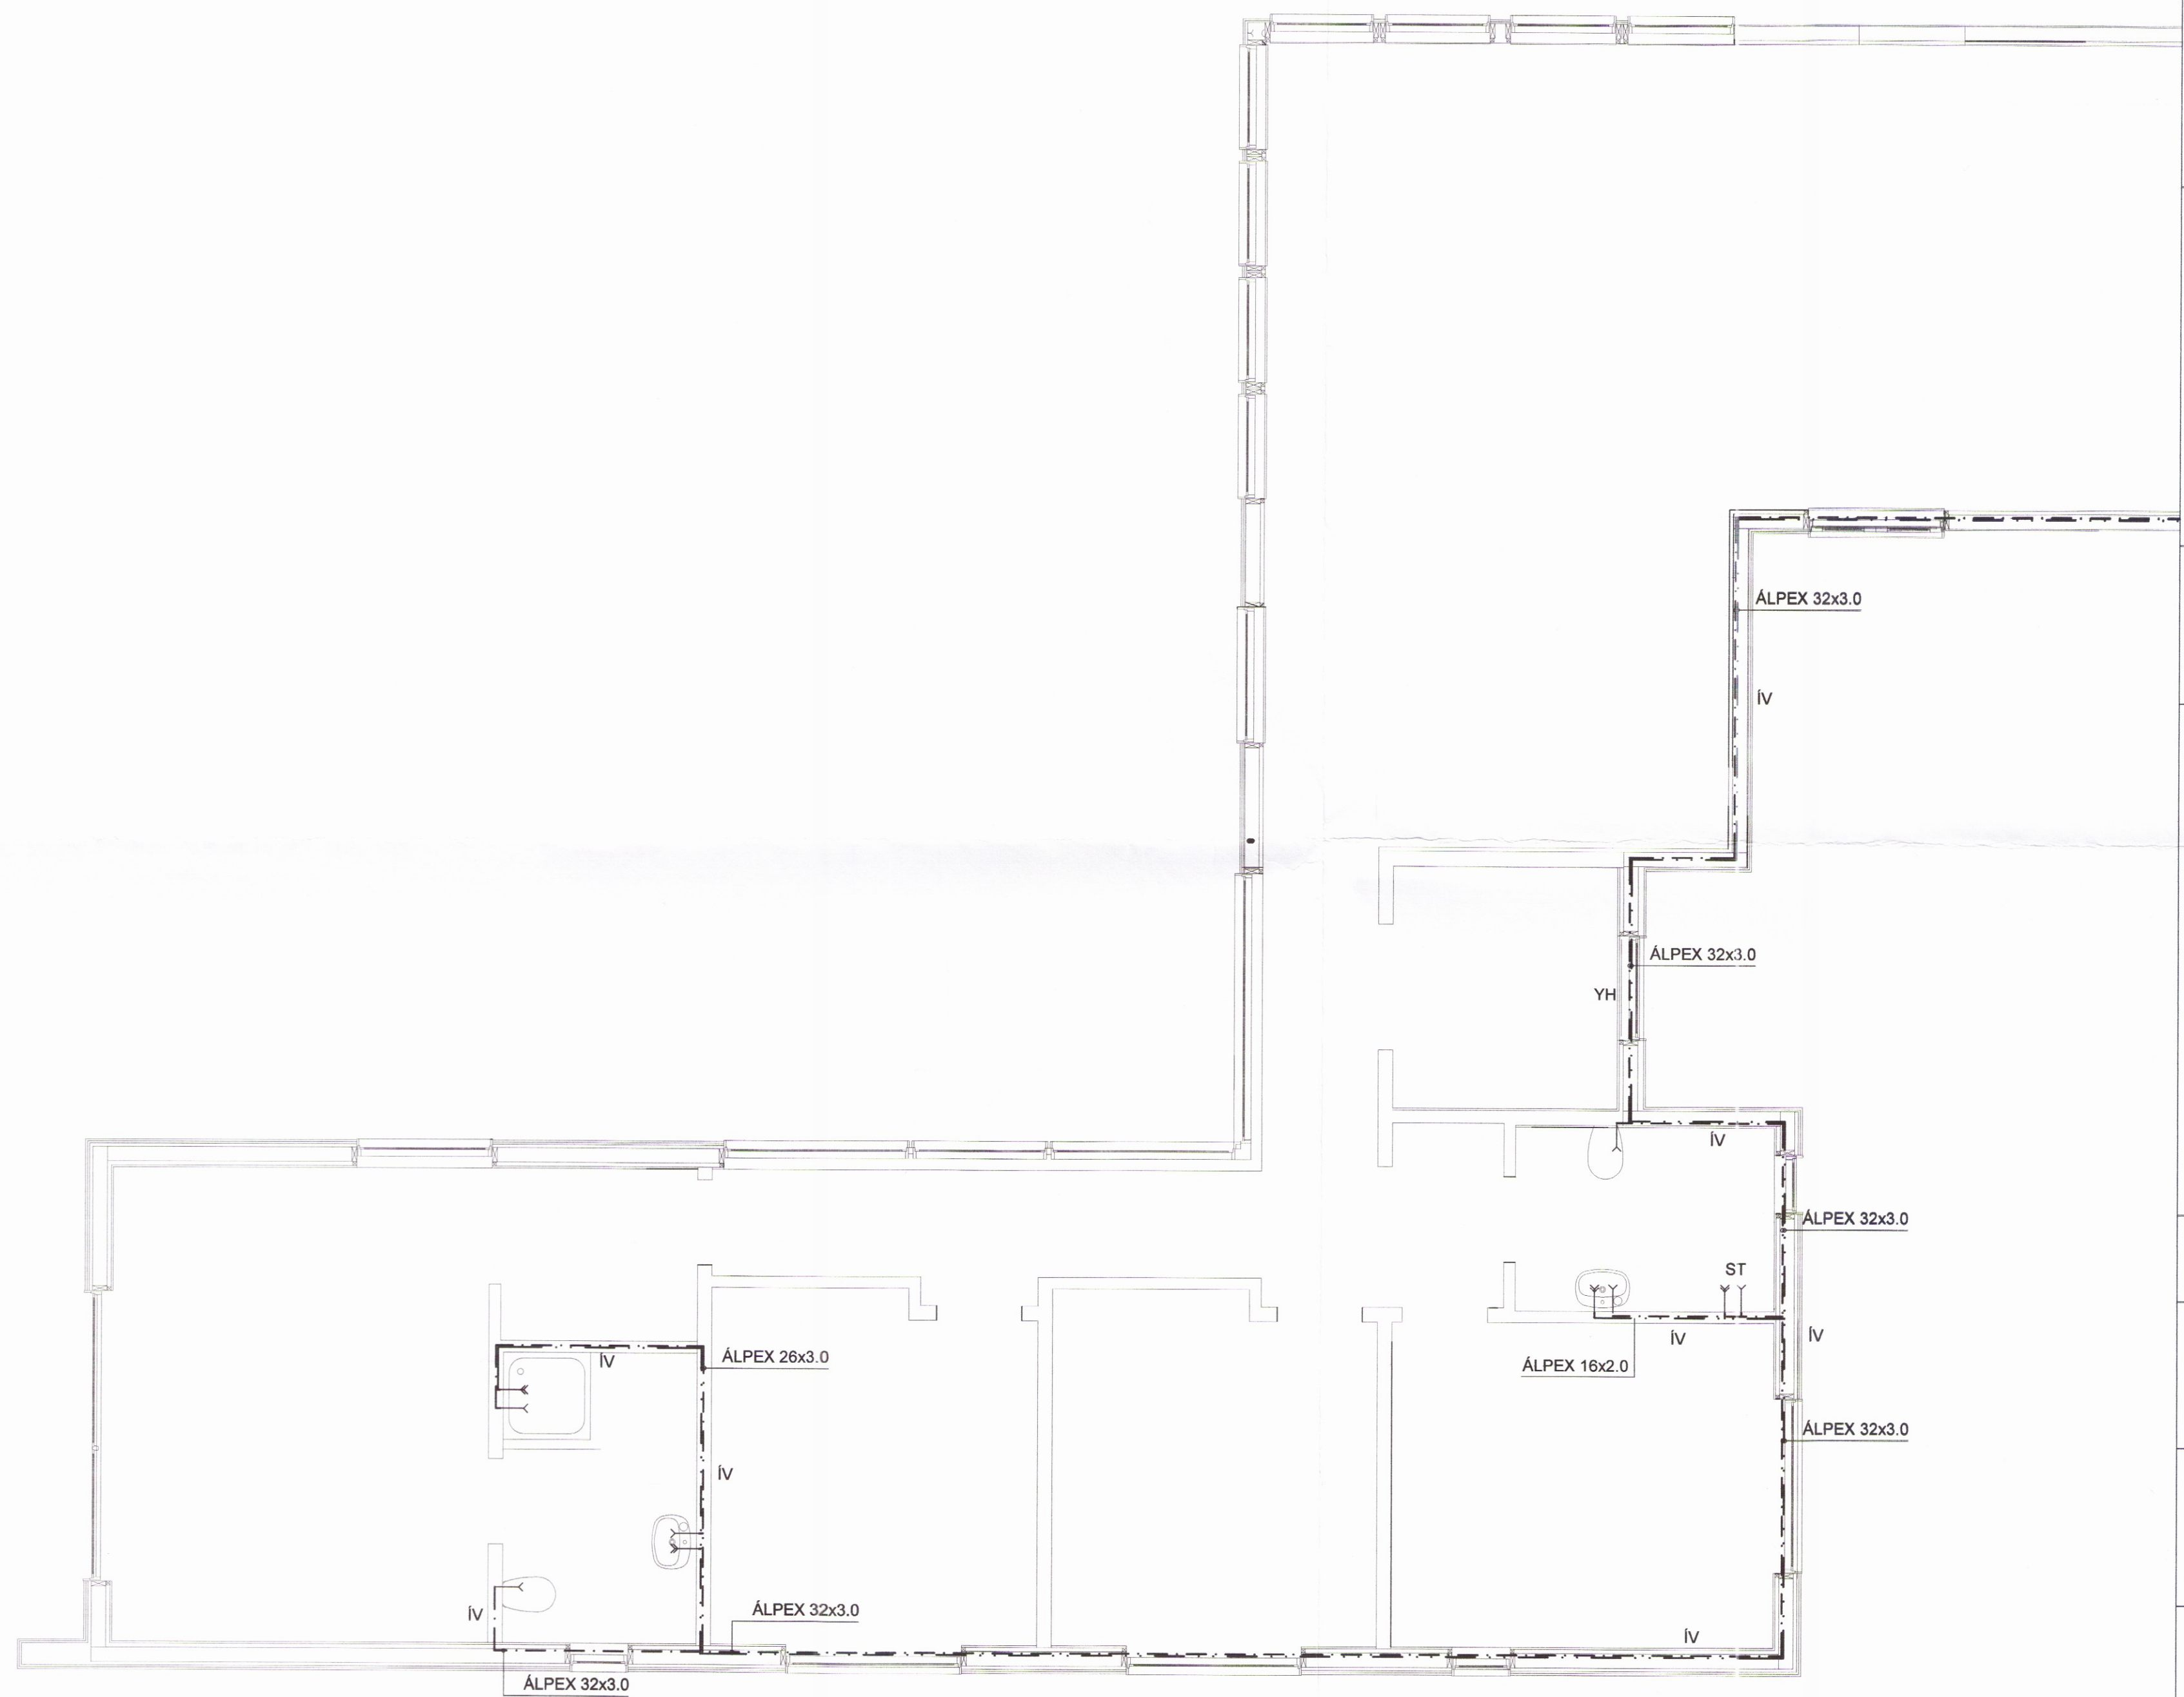

08/1