

Skýpulags- og byggingarfulltrúi Ungsvelta bs.
Samþykkt
 07 JUNÍ 2012
Þórunn Þórunn
 Byggingarfulltrúi

Bandsöguð klæðning
 9 mm Krossviður
 120mm Steinull


 12mm krossviður
 22x70mm loftunarlíst
 6x90mm tréskúfur
 45x120mm burðarviður

 45x120mm burðarbiti
 120 mm steinull

 9 mm krossviður

 45x120 mm burðarleiaðari
 4x45 mm kamsaumur
 Stálfesting

 Steinsteipt súla

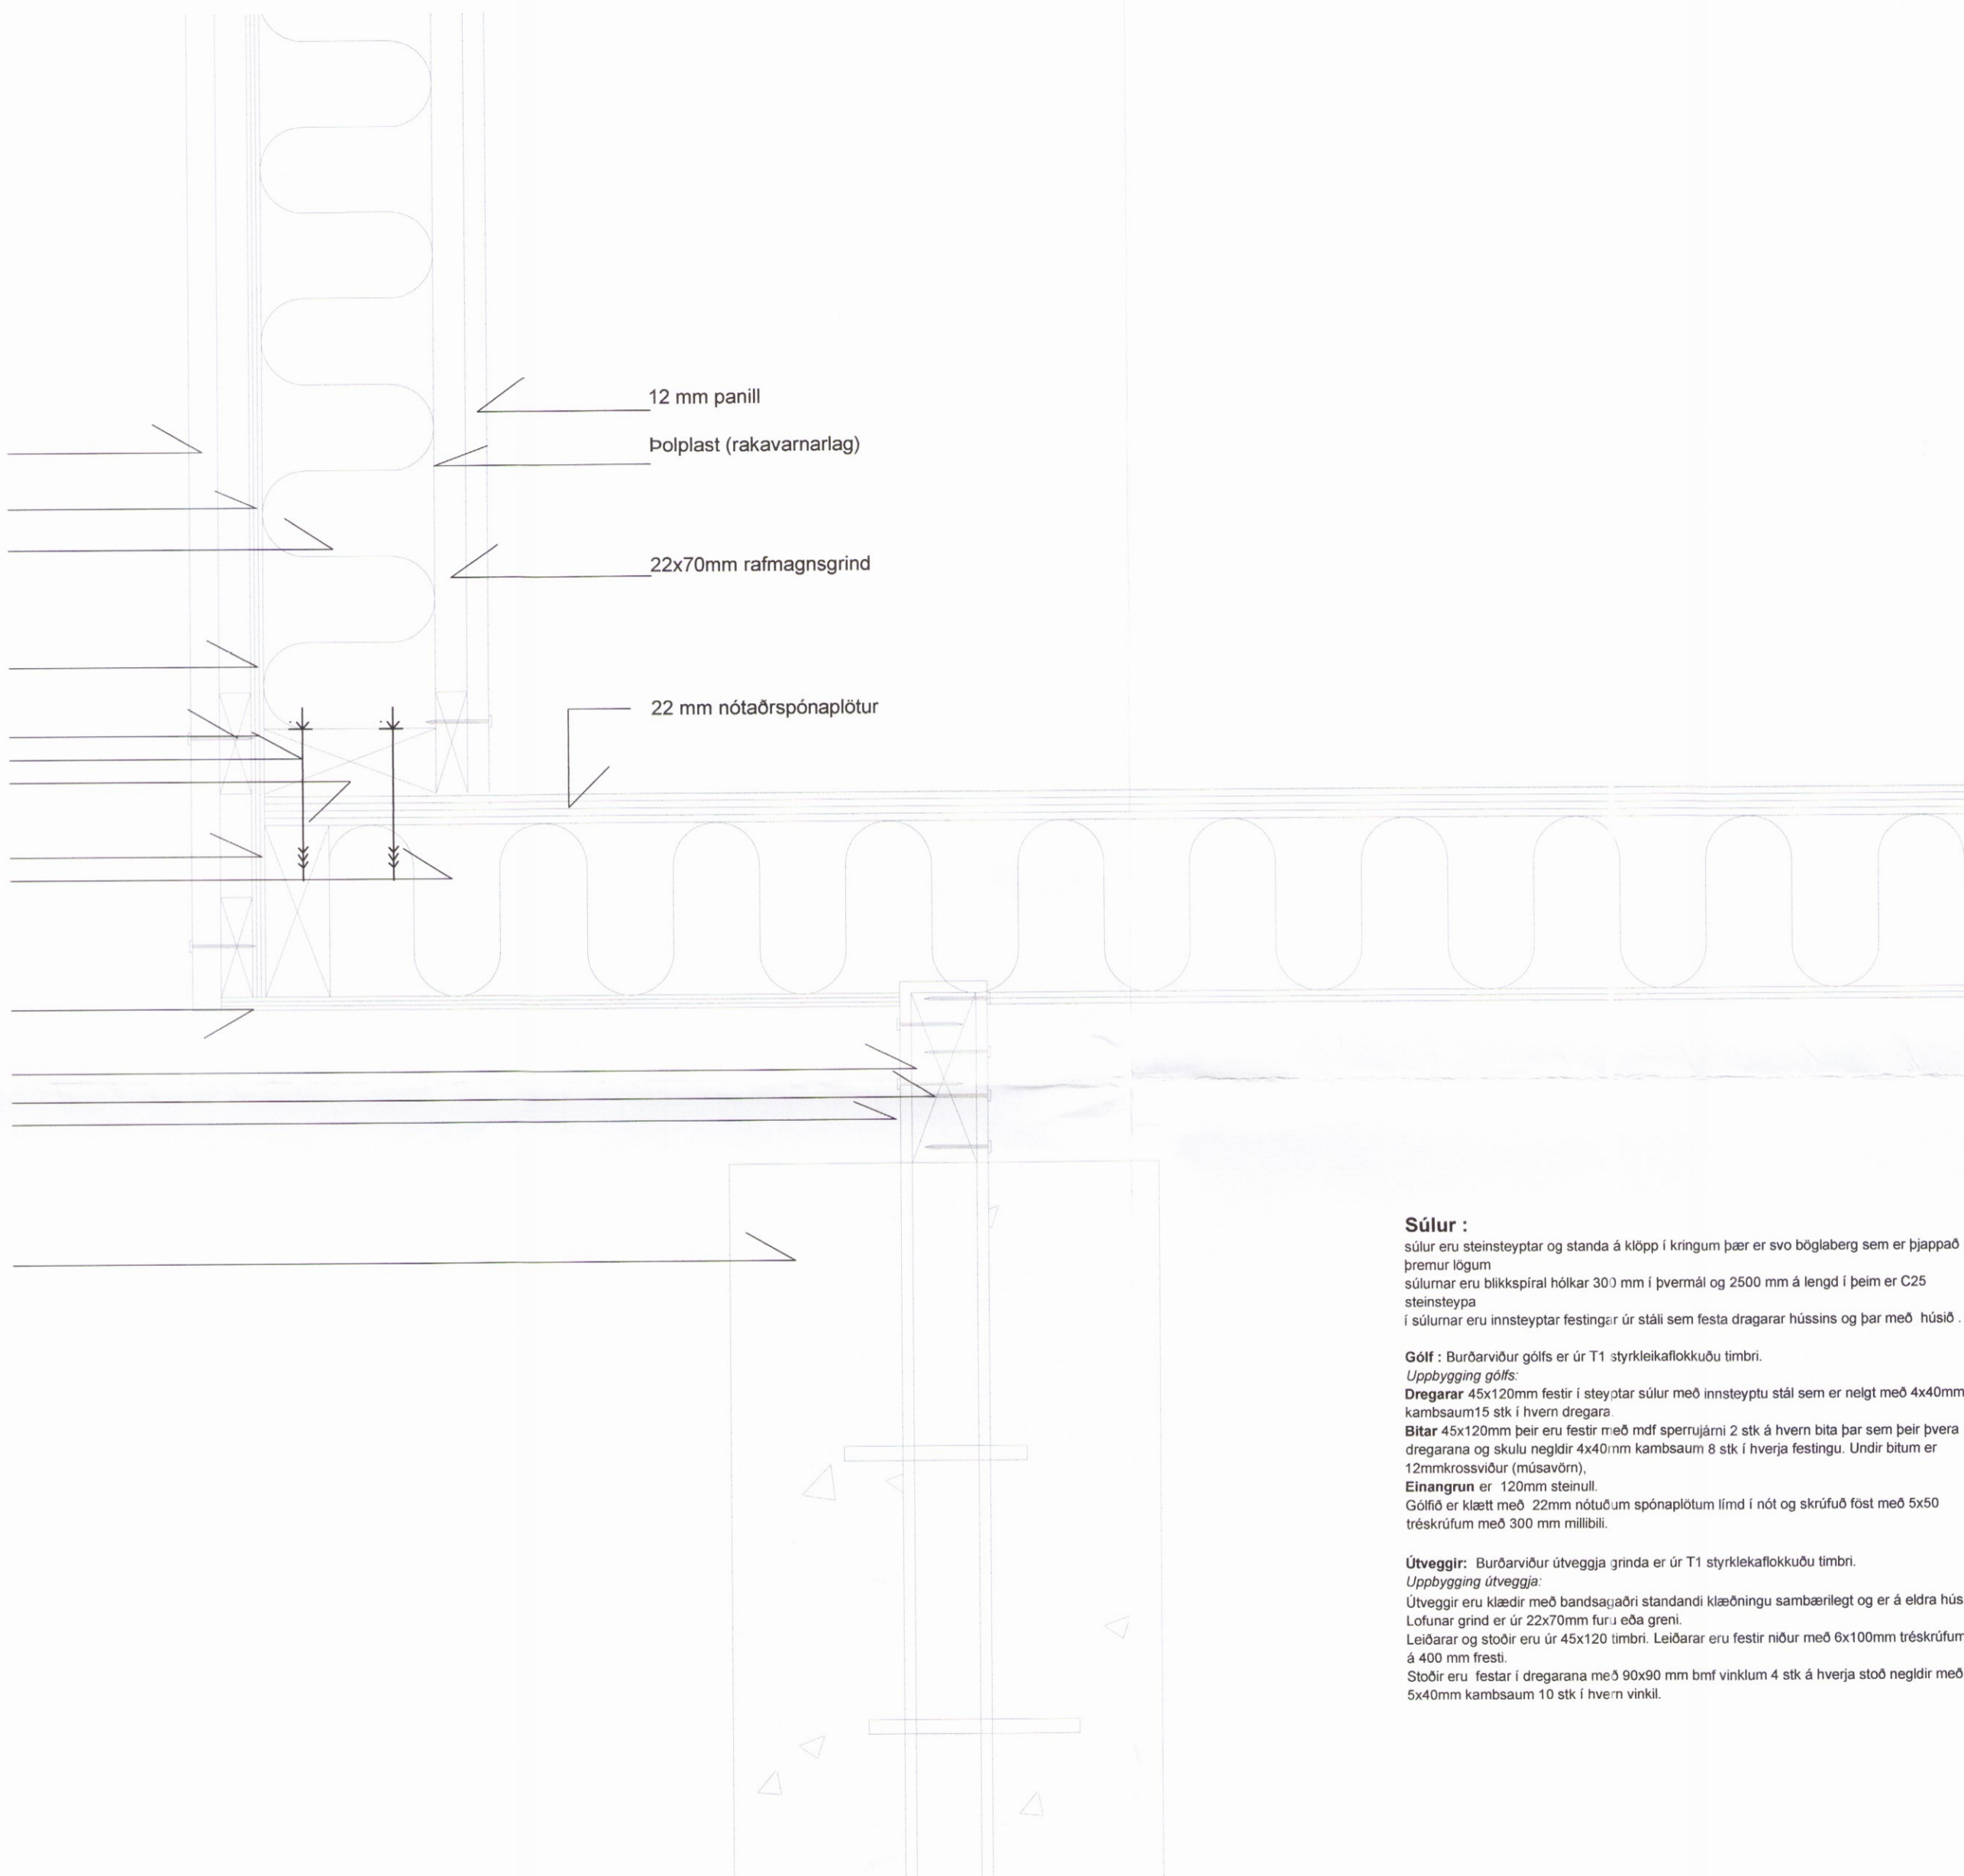

Súlur :

súlur eru steinsteiptar og standa á klöpp í kringum þær er svo böglaberg sem er þjappað í þremur lögum
 súlurnar eru blökkspiral hólfar 300 mm í þvermál og 2500 mm á lengd í þeim er C25 steinsteypa
 í súlurnar eru innsteiptar festingar úr stáli sem festa dragarar hússins og þær með húsið.

Gólf : Burðarviður gólfs er úr T1 styrkleikaflokkuðu timbri.

Uppbygging gólfs:

Dregarar 45x120mm festir í steiptar súlur með innsteiptu stál sem er neigt með 4x40mm kamsaum15 stk í hvern dregara

Bitar 45x120mm þeir eru festir með mdf sperrjúami 2 stk á hvern bita þar sem þeir þvera dregarana og skulu neglir 4x40mm kamsaum 8 stk í hverja festingu. Undir bitum er 12mmkrossviður (músavörn).

Einangrun er 120mm steinull.

Gólfíð er klætt með 22mm nótuðum spónaplötum límd í nótt og skrúfuð föst með 5x50 tréskrúfum með 300 mm millibili.

Útveggir: Burðarviður útveggja grinda er úr T1 styrkleikaflokkuðu timbri.

Uppbygging útveggja:

Útveggir eru klædir með bandsöguðri standandi klæðningu sambærilegt og er á eldra húsi. Loftunargrind er úr 22x70mm furu eða greni.

Leiðarar og stoðir eru úr 45x120 timbri. Leiðarar eru festir niður með 6x100mm tréskrúfum á 400 mm fresti.

Stoðir eru festar í dregarana með 90x90 mm bmf vinklum 4 stk á hverja stoð neglir með 5x40mm kamsaumum 10 stk í hvern vinkel.

SKÝRINGAR:	
SL	Slökkvitæki
R	Reykskynjari
(A)-EI-60	Skil Brunahöfna
FL	Flóttaleið
Bo	Byörgunarop
Gn	Gölniðurfall
Lr	Loftræsing

Deili 1

M= 1:5

BR. DAGS. BREYTING. REIKN. TEIKN.
GLÓRA
 HÖNNUN | RÁÐGJAF | ÁÆTLANIR
 Porleifur Björnsson 030673 3799
 Byggingaræðingur BFI
 Gígjuvellir 1 230 RNB
 Sími: 421 7562 693 4247
 Postfang: wll@ml.is

**SUÐURBRAUT 7, ÞINGVELLIR
 GEYMSLUSKÚR VIÐ SUMARHÚS**

DEILI 1
 HANNADEIKN. G. SAMARI MAGNUSSON
 PÓRLEIFUR
 KT. 030673-3799
 KVARDI SJÁ TEIKN. REYKJAVÍK 15.07.2011
 VERNIR