



BURÐARVIRKI: Grunmynd sökkla. 1:50.


Skipulags- og byggingarfulltrúi Uppsveita hf.
Yfirfarið
27. feb. 2017
Byggingarfulltrúi

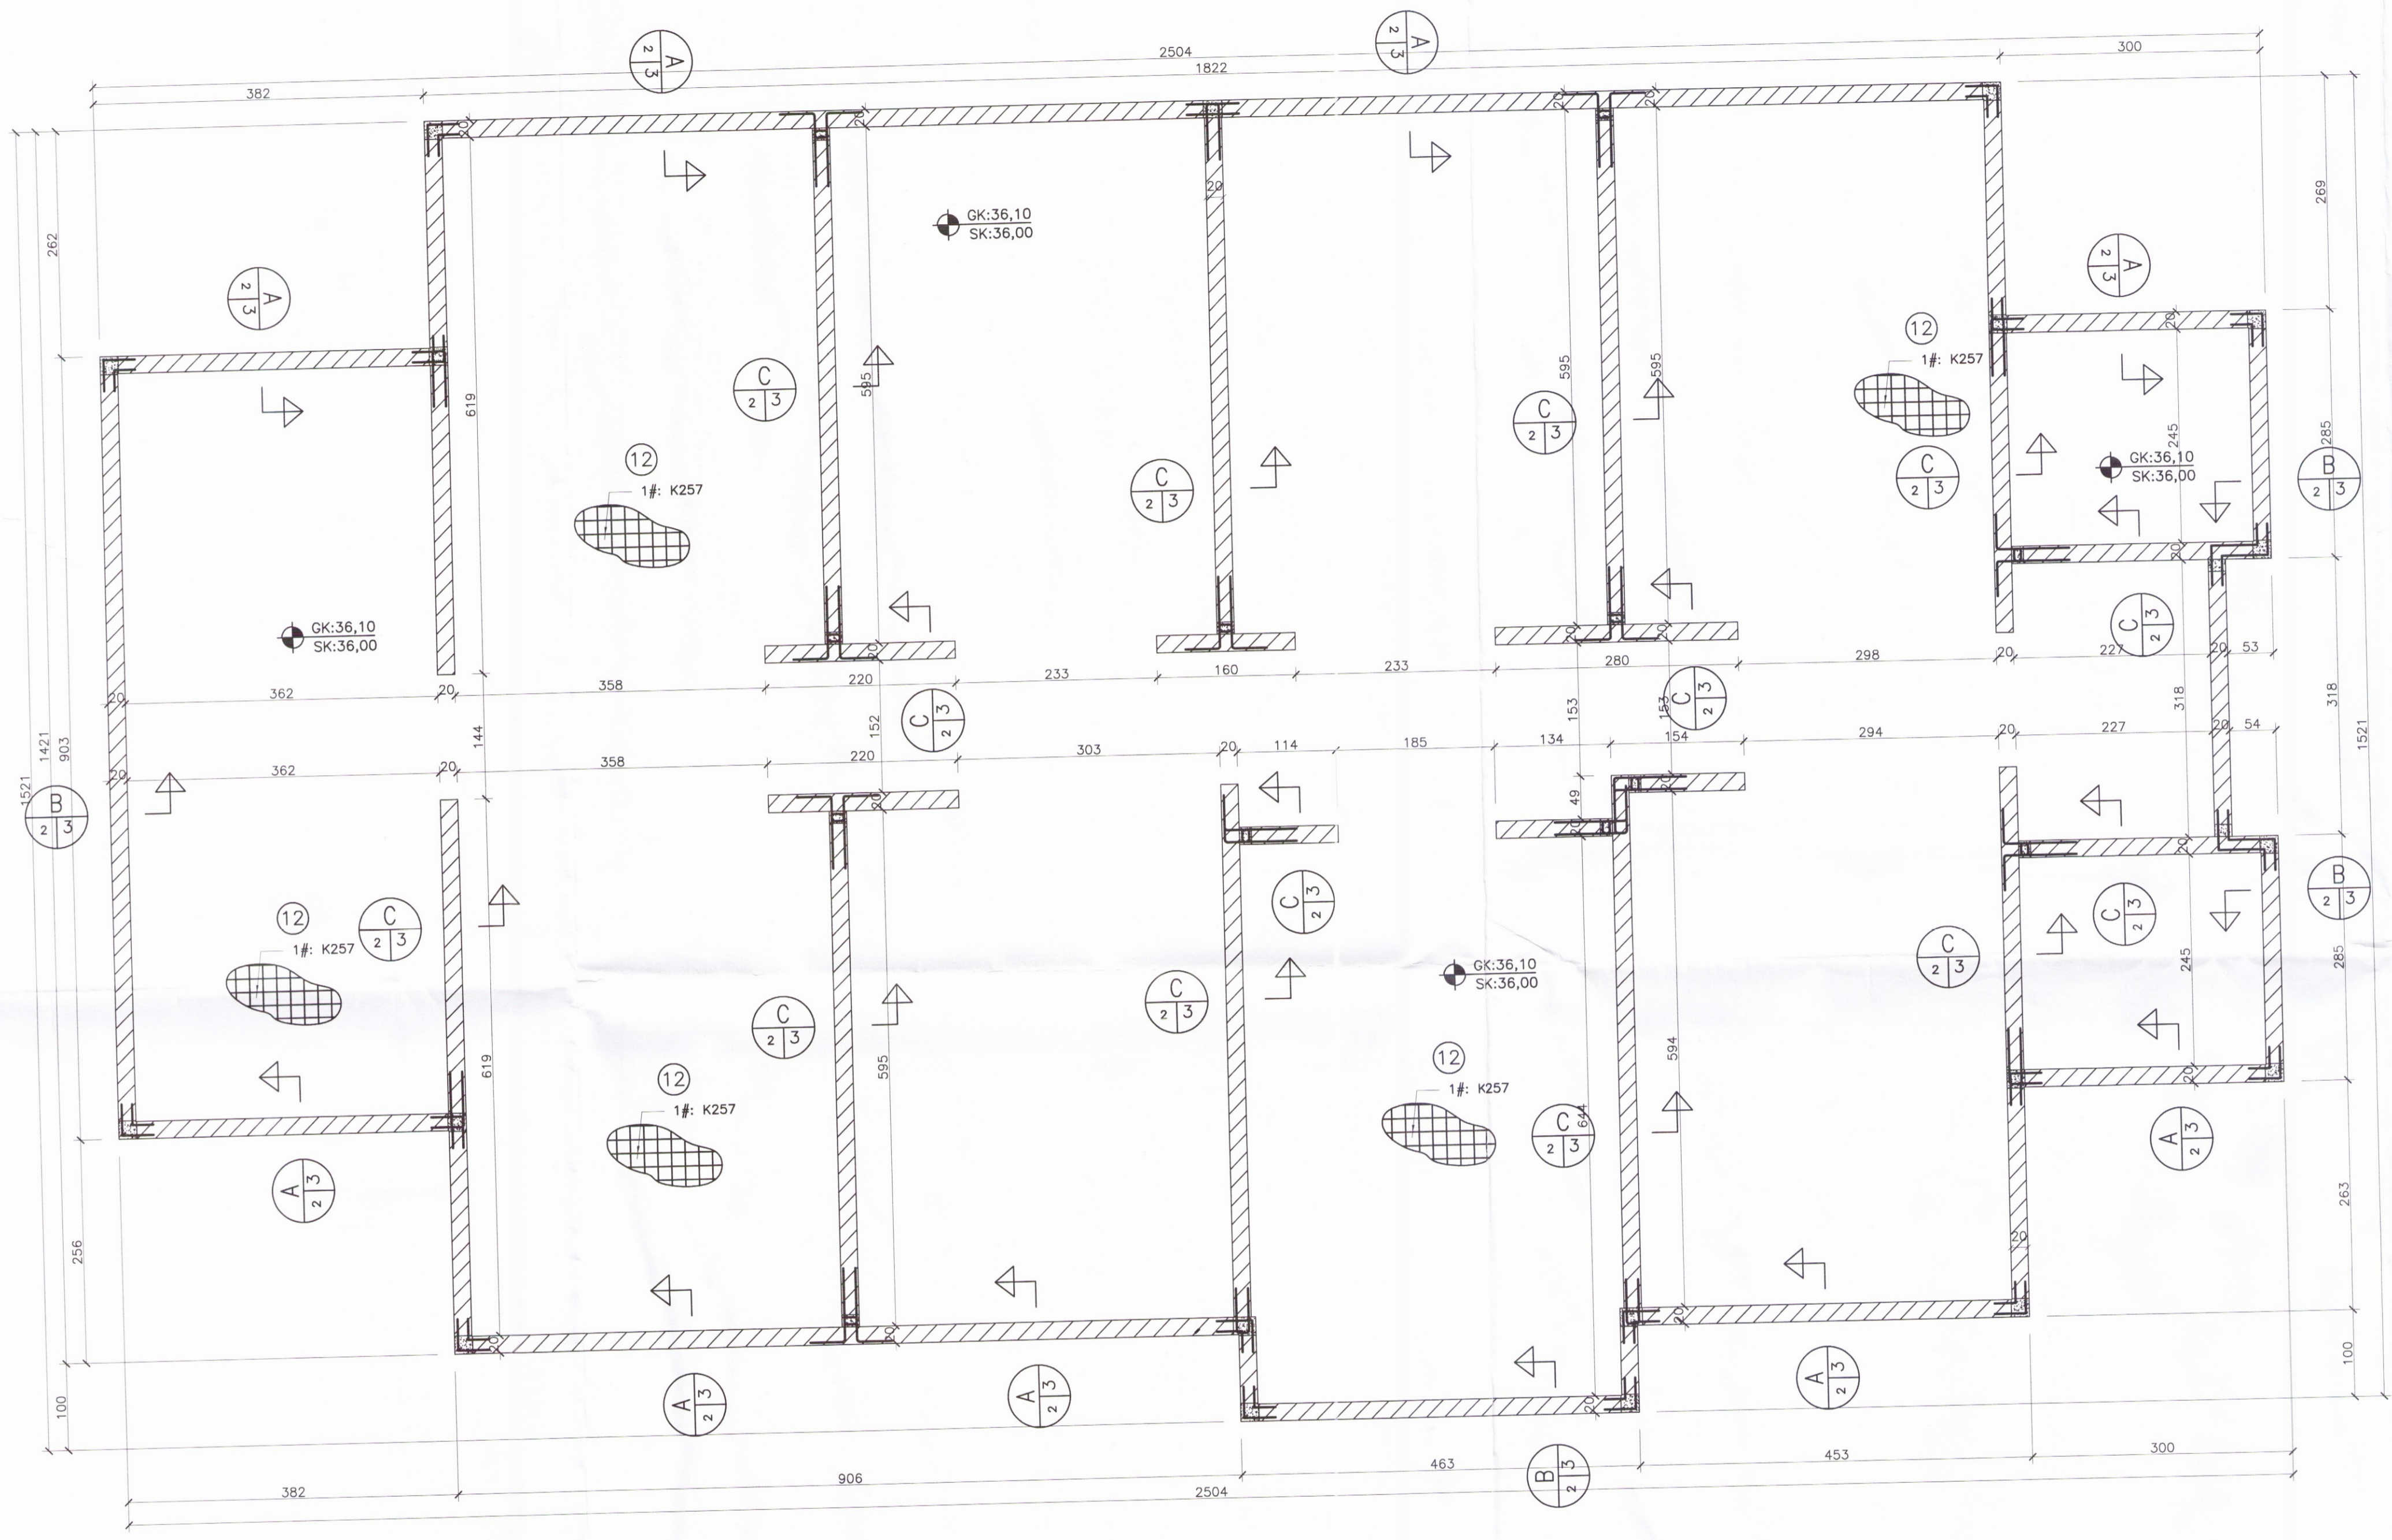


A Snið A-A. 1:20.

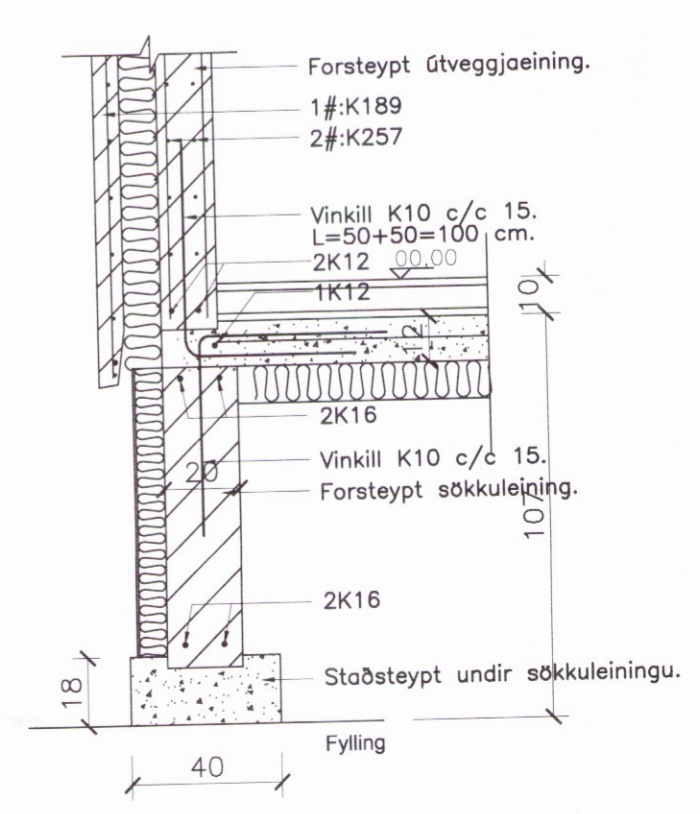

B Snið B-B. 1:20.

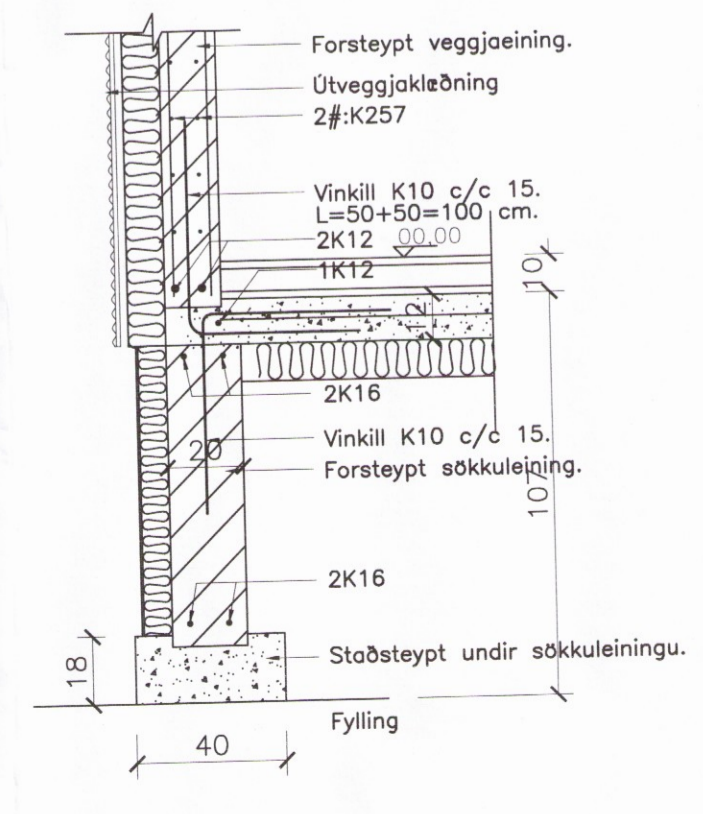

C Snið C-C. 1:20.

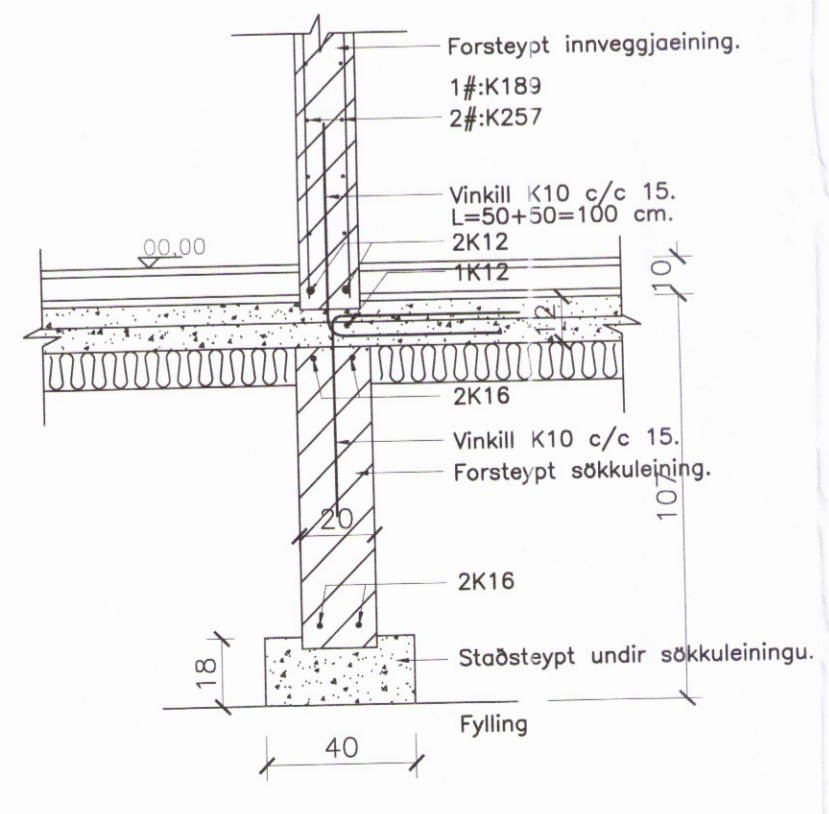

Breytingar:

TÓV TEIKNISTOFAN ÓDINSTORGI,
VERKFRÉDISTOFA ehf.
Óðinsgötu 7
101 Reykjavík
Netfang: gust@to.is
Sími: 510 2210

Verkefni: ÁSBORGIR 42, 801 SELFOSSI
Heiti: BURÐARVIRKI: Grunmynd sökkuleiðinga

f.h. TÓV: VÍFILL ÓDDSSON kt. 101237-3629	VERKFRÉDINGUR FVFI - FRV
GÚSTAF VÍFILLSSON kt. 231183-5069	VERKFRÉDINGUR FVFI
KRISTJÁN S. GUDMUNDSSON kt. 070254-5819	VERKFRÉDINGUR FVFI

Aritun aðalhönnuðar: *Chella G. G. G.*

M. 1:50
R. G.V.
T. G.V./I.V.
Dags. Jan. 2017. Nr. 1657-1-2.