


FRÁRENNSLI: Afstöðumynd. 1:50.

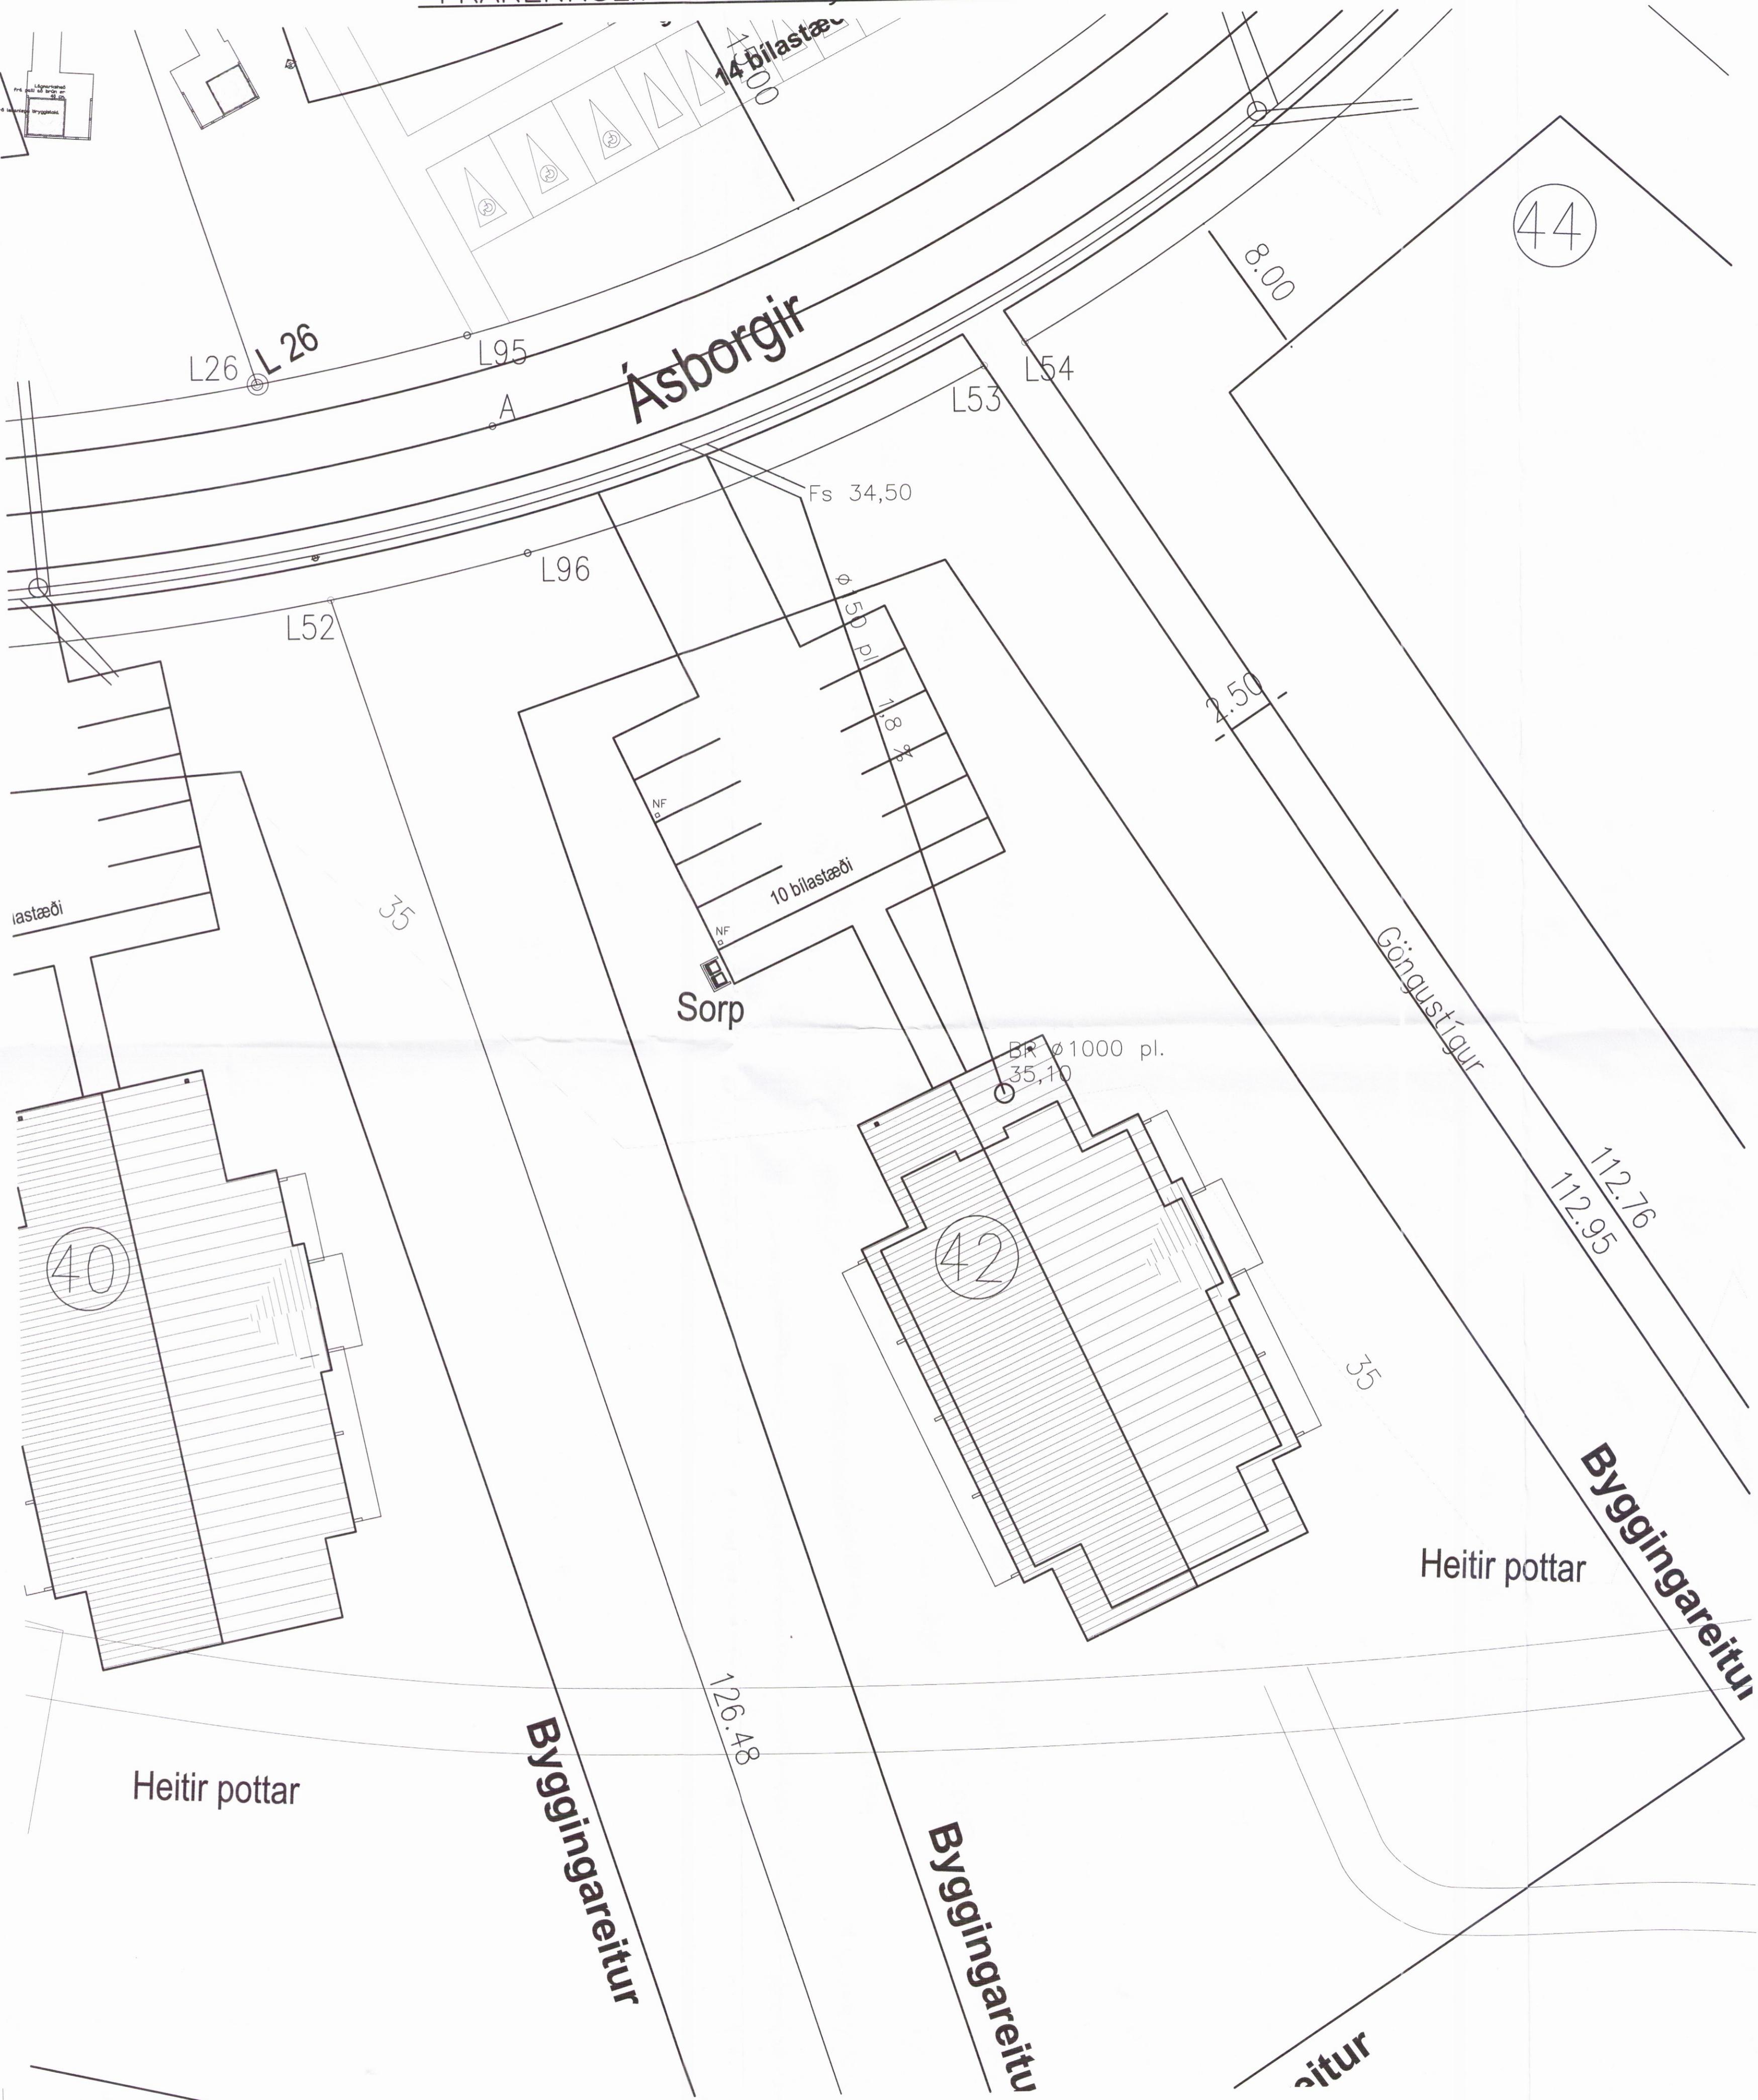

SKÝRINGAR:

ALMENNNT:

Pípusterðir eru 1 mm, hæðatölur (kötur) 1 m, en önnur ónefnd mál 1 cm.
 Stærðir á pípum er innra þvermál.
 Uppgefnar hæðartölur (kötur) á lögnum eru í rennslisbotni (p.e. innri botn rörs).
 Efni, frágangur og öll vinna skal vera í samræmi við holrésareglugerð og íslenskan staðal IST 65 um frárennslislagnir.
 Sé um útboðsverk að ræða vísat einnig til verklýsingar.
 Sérstaklega skal hér nefnt að 15 cm undir og kringum allar lagnir skal vera steinlaus sandur.
 Til hlíðar við og ofan við jarðvatnslagsnir komi drenmöl (p.e. steinastærð 0.5–2.5 cm sjávarnúið ef notuð eru plaströr). Sé um kjallara að ræða skal nota vatnshleypta grús upp undir yfirborð.
 Sé um útboðsverk að ræða, telst söndun svo og öll önnur jarðvinna með jarðvinnulið útboðsins, nema annað sé tekið fram.

PÍPUR Í GRUNNI.

- Táknar skóplögn.
- Táknar regnvatnslögn, þökkuð.
- Táknar regnvatns- og jarðvatnslögn, hálfpókkud lögn.
- Táknar jarðvatnslögn, óþökkuð lögn.

EFNI Í LÖGNUM.

- ST Táknar steinsteyptar pípur (múffa fyrir gummíhringi eða hamp og múrlögum).
- P/PL Táknar plastpípur (PVC, PEH eða öðrum viðurkenndum efnunum).
- J Táknar pottpípur.

Frárennslislagnir innan húss skulu vera hljóðempandi PP lagnir skv. staðli DIN 19560 og DIN 4102 B2 og með műffutengingum.
 Frárennslislagnir inn í grunni skulu vera PVC plastlagnir.
 Frárennslislagnir utan húss skulu vera þykkeggja PP lagnir skv. staðli EN 13476 og með műffutengju. Lagnir skulu vera af stífléika SN8 nema annað sé tekið fram.

BRUNNAR:

- BR Táknar brunnur (þvermál og efni tekið fram). Brunnar sterri en Ø600 skulu vera með keilu efst.
- Brunnar á skóplögn skulu vera með botnrásum (ísteypir rör eða steyptar rásir).
- Brunnar á regnvatnslögn skulu vera með minnst 20 cm sandfangi undir útrennsliskóta.
- LH(ST) Táknar lokhæð á steinsteyptu loki.
- LH(J) Táknar lokhæð á steypujárnsloki.

TÁKN Á TÆKJUM:

- STN (Stofn) Táknar frárennslistofn.
- EV Táknar eldhúsvask.
- SV Táknar skolvask (ræstivask).
- UV Táknar upphvottavél.
- PV Táknar þvottavél.
- HL Táknar handlaug.
- BK Táknar baðker.
- STB Táknar sturtubotn.
- BI Tákknar skolskál.
- VS() Táknar vatnssalerni (s) s-vatnslás, (p) p-vatnslás, (v) v-veghengt.
- GN Táknar gólfniðurfall.
- GNH Táknar gólfniðurfall með hlíðarinnátengingu.
- ÚT Táknar útloftun af stofni.
- BN Táknar þakniðurfall.
- SN Táknar svalarniðurfall.
- NF Táknar niðurfall með 20x20 cm göturist.
- NLF Táknar niðurfall af lóð með Ø250 mm rimlarist.
- ÖNF Táknar öryggisniðurfall (lyktarlaust).

Skipulagi- og byggingarfulltrú Upplifua b.v.
 Yfirlitið
 27. feb. 2017
 Þórir Þórisson
 Byggingarfulltrú

Breytingar:

TÓV
 TEKNIKOSTOFAN ÖÐINSTORG, VERKFRAÐISTOFA ehf.
 Öðinstorg 7
 101 Reykjavík
 Netfang: gusti@to.is
 Sími: 510 2210

Verkefni: ÁSBORGIR 42, 801 SELFOSSI
 Heit: Frárennsl: Afstöðumynd og almennar skýringar

f.h. TÓV: VÍFILL ODDSSON kt. 101237-3629 VERKFRAÐINGUR
 FVFI – FRV
 GUSTAF VILHELMSSON kt. 251163-5069 VERKFRAÐINGUR
 FVFI
 KRISTJÁN S. GUDMUNDSSON kt. 070254-5819 VERKFRAÐINGUR
 FVFI

Áritun aðalhönnuðar: 
 M. 1:50
 R. G.V.
 T. G.V./I.V.
 Dogs. Jan. 2017. Nr. 1657-2-1