



FRÁRENNSLI: Grunnmynd sökkl. 1:50.

Skipulags- og byggingarfræðingur
Yfirfarið
27. feb. 2017
Byggingarfræðingur

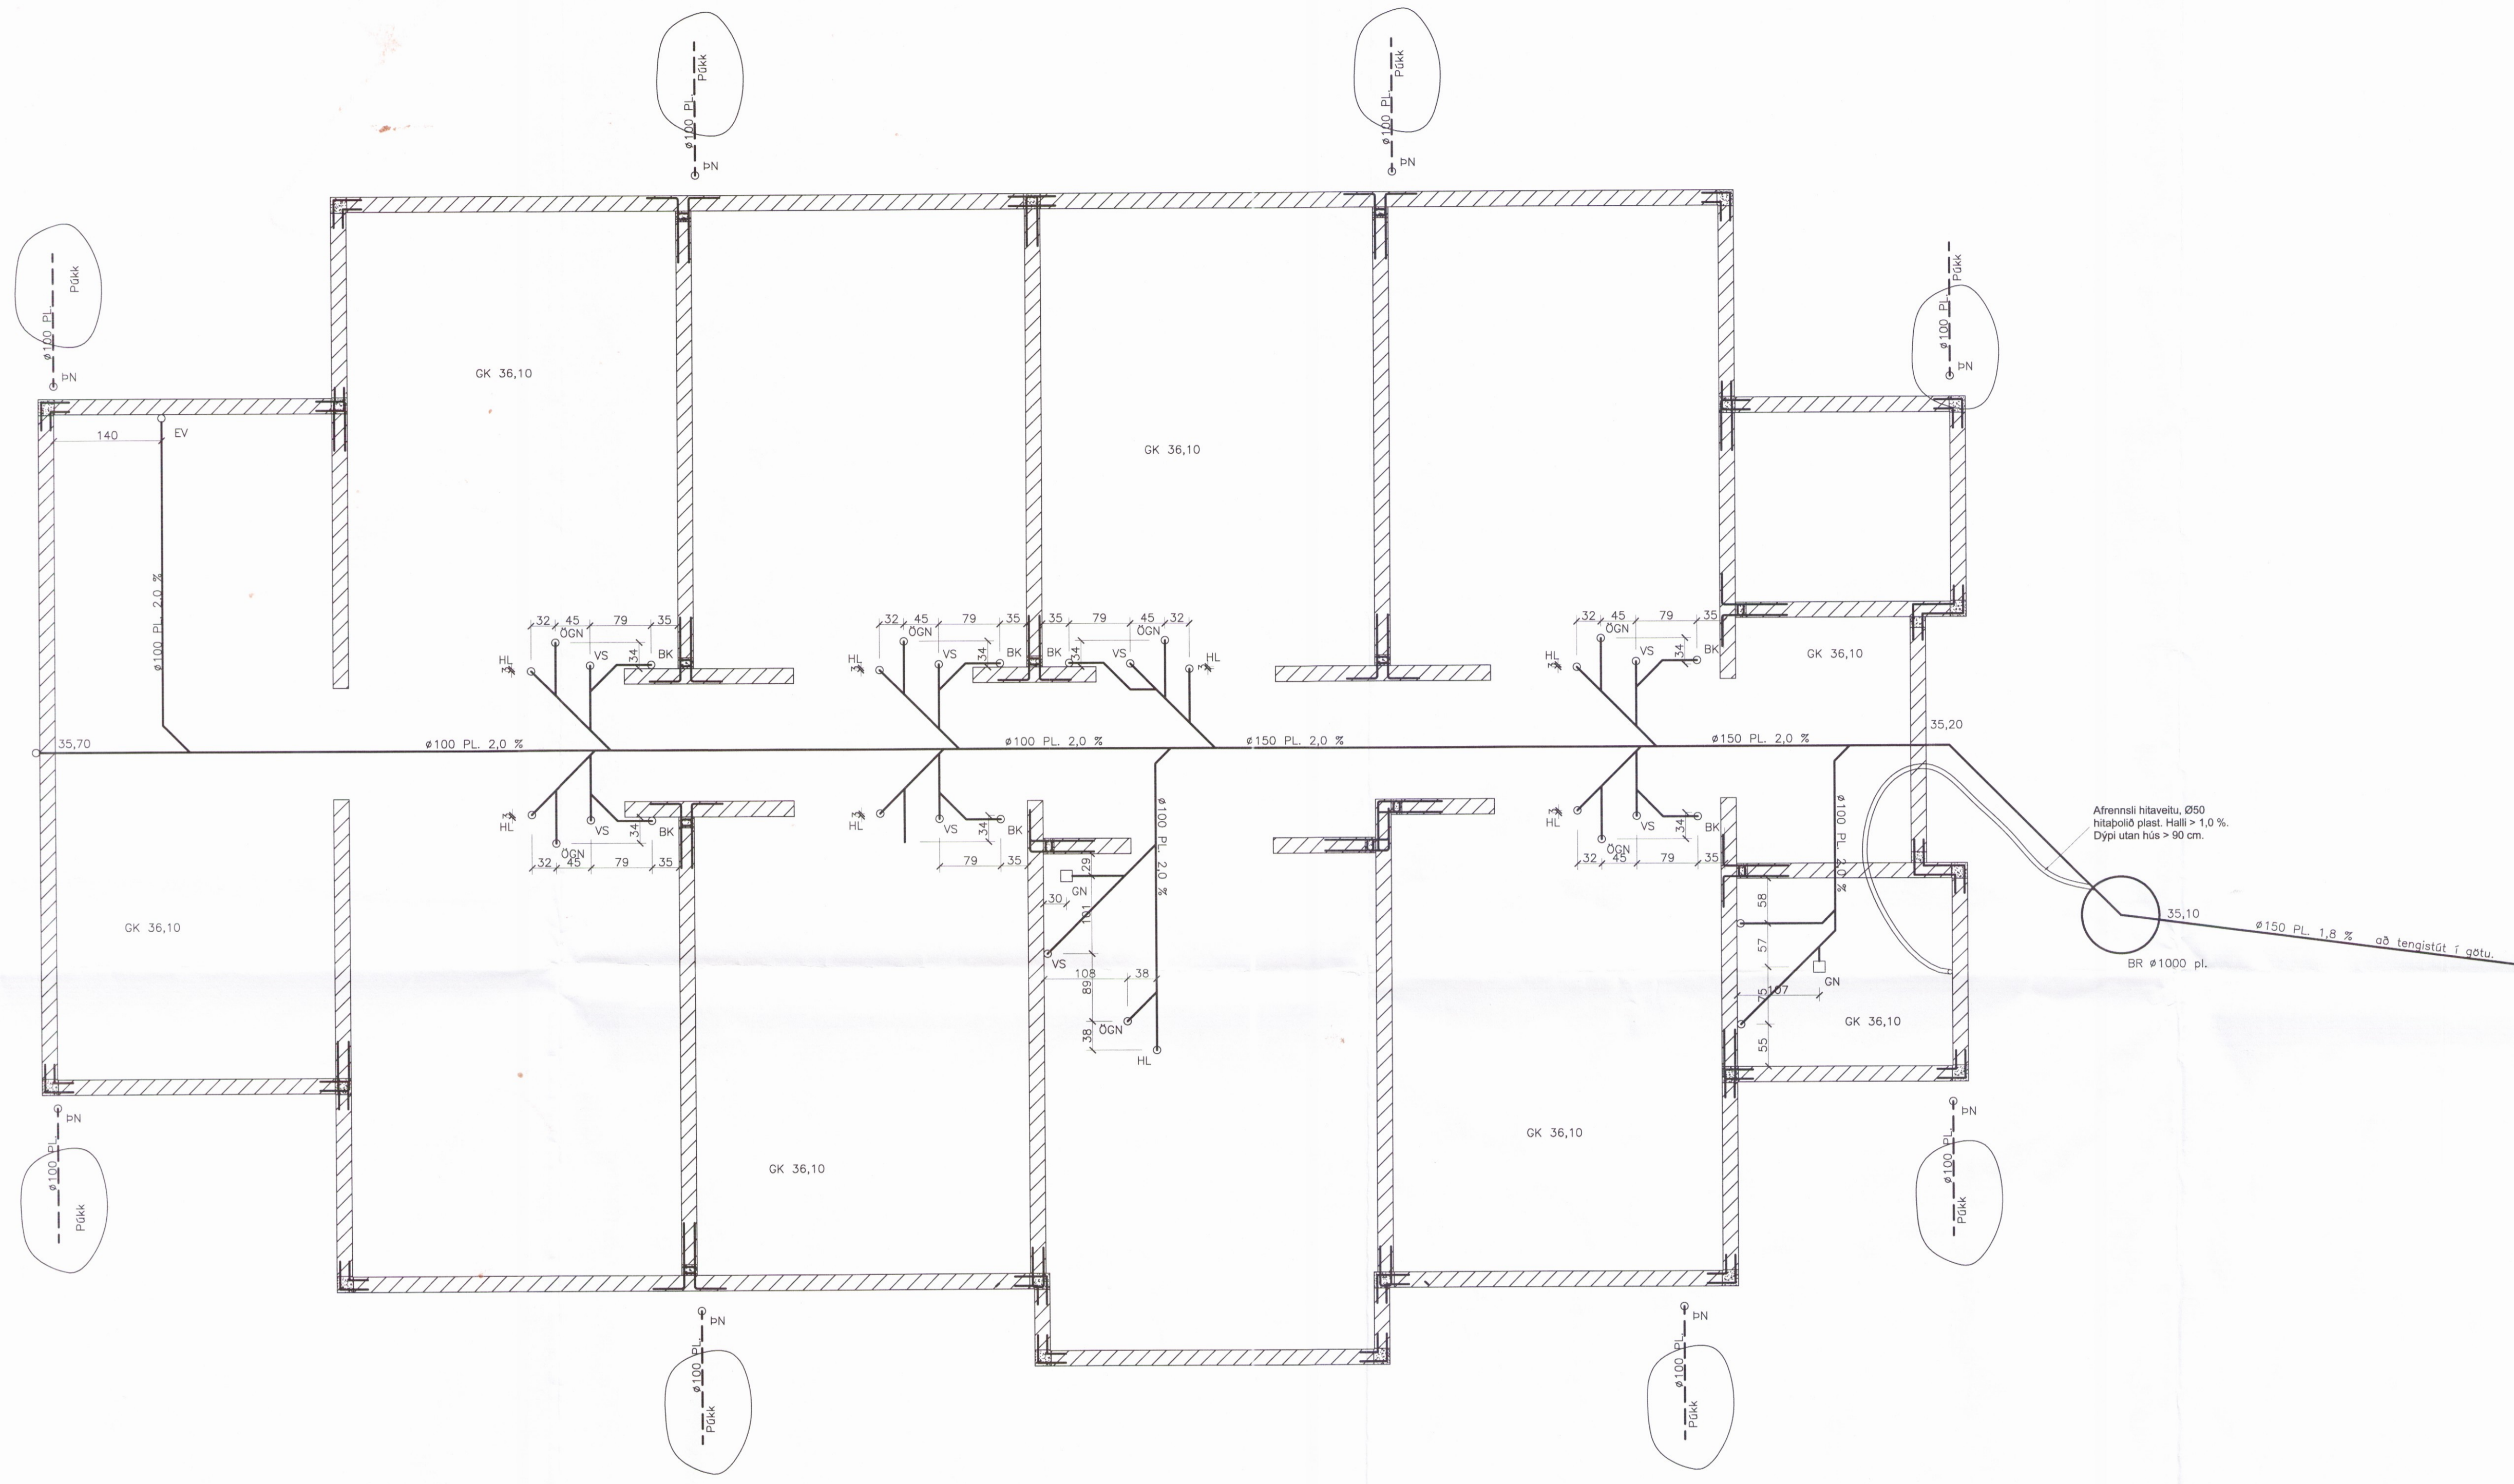

Sérmynd af þakniðurfalli í jörð. 1:20.

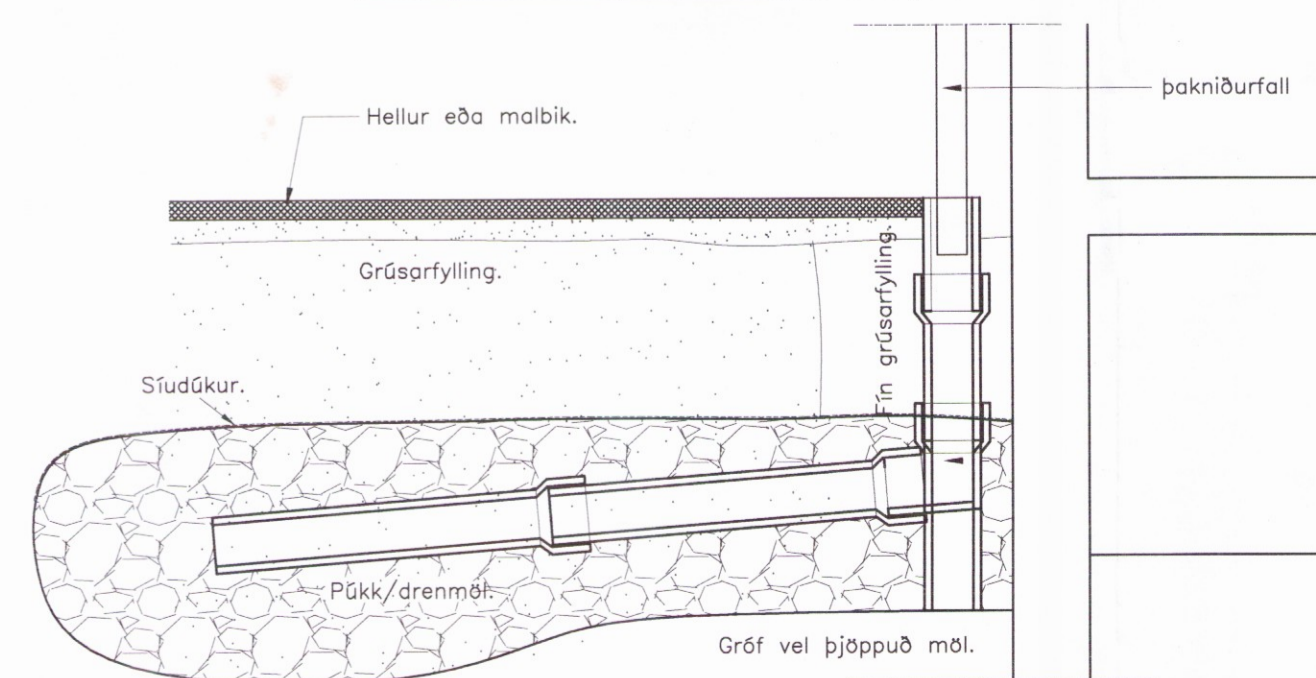

Breytingar:

TÓV
 TEIKNISTOFAN ÖDINSTORGI,
 VERKFRÆÐISTOFA ehf.
 Öðinsgötu 7
 101 Reykjavík
 Netfang: gust@to.is
 Sími: 510 2210

Verkefni: ÁSBORGIR 42, 801 SELFOSSI
 Heiti: Frárennsli: Grunnmynd sökkl

f.h. TÓV: VÍFILL ÖDDSSON kt. 101237-3629	VERKFRÆÐINGUR FVFI - FRV
GÚSTA VÍFILLSSON kt. 231163-5069	VERKFRÆÐINGUR FVFI
KRISTJAN S. GUDMUNDSSON kt. 070254-5819	VERKFRÆÐINGUR FVFI

Áritun aðalhönnuðar:

M. 1:50
 R. G.V.
 T. G.V./I.V.
 Dags. Jan. 2017. Nr. 1657-2-2.