


BURÐARVIRKI: Grunnmynd hæðar og loftaplan. 1:50.

Skipulags- og Byggingarferlinn Útjavnaðs.kk.  
Yfirfarið  
27 feb. 2017  
Byggingarfulltrúi

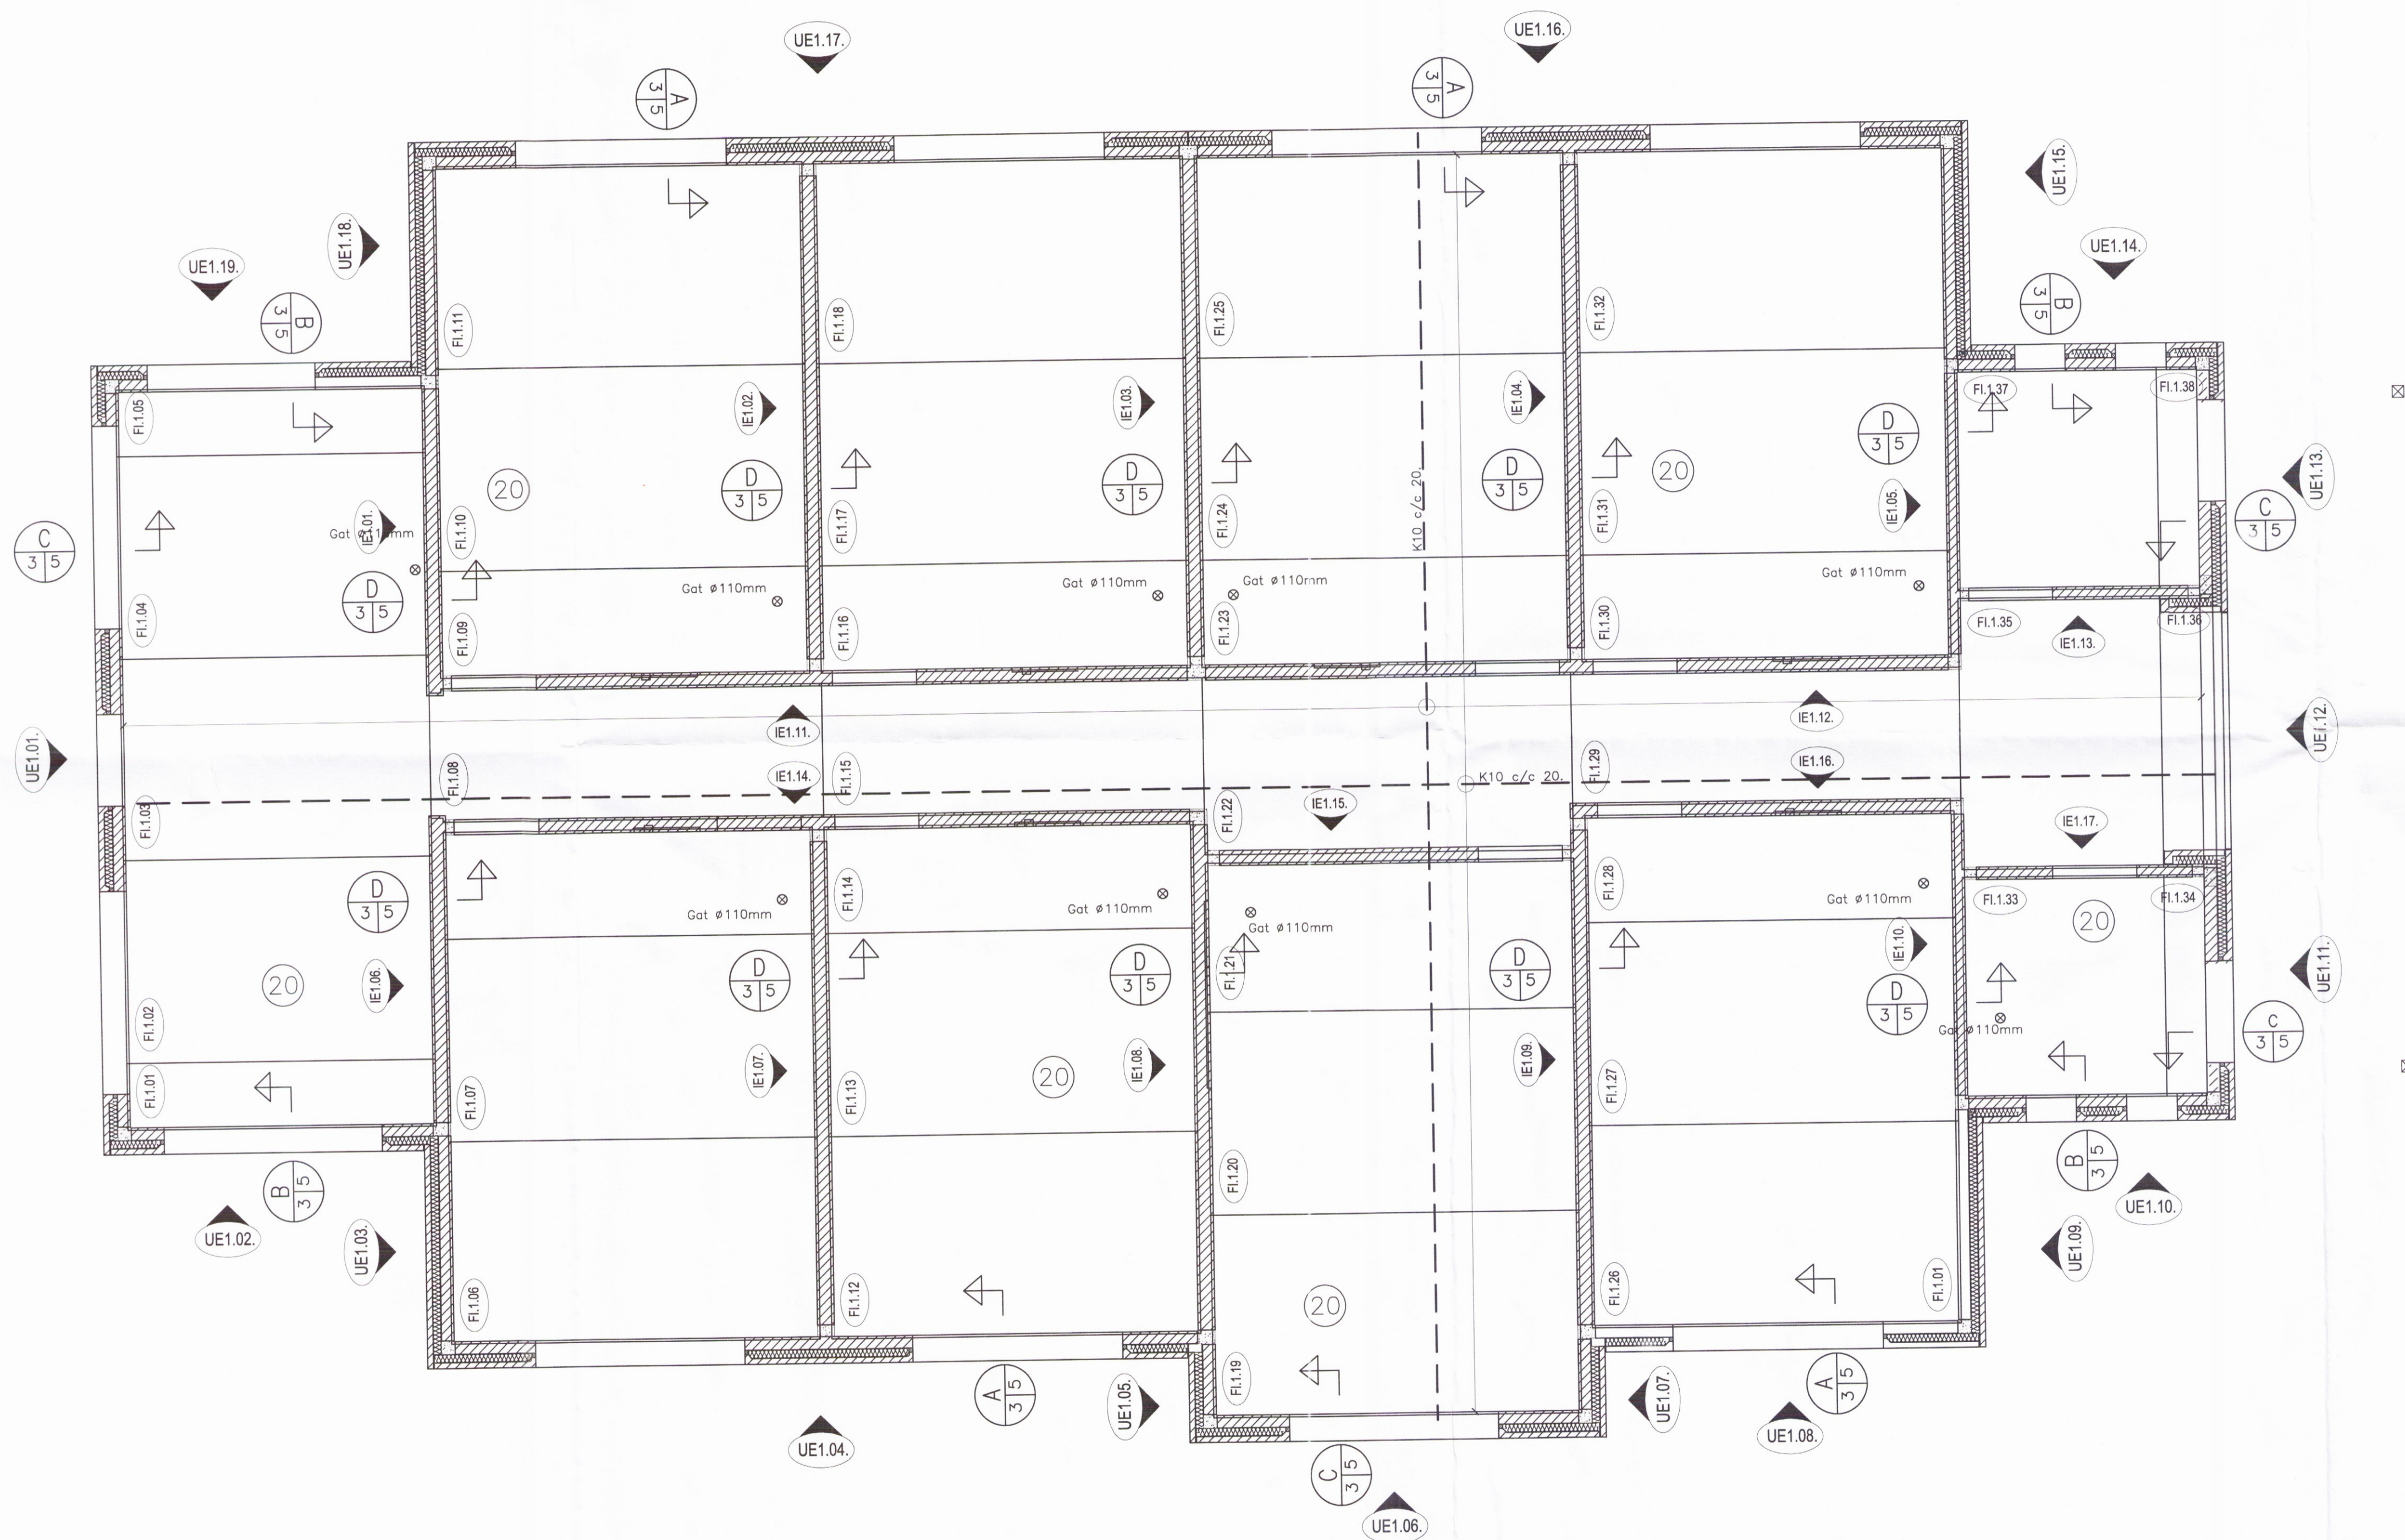

Breytingar:  
 \_\_\_\_\_  
 \_\_\_\_\_  
 \_\_\_\_\_  
 \_\_\_\_\_  
 \_\_\_\_\_

**TÓV**  
 TEIKNISTOFAN ÖDINSTORGI,  
 VERKFRÉDISTOFA ehf.  
 Öðinsgötu 7  
 101 Reykjavík  
 Netfang: gusti@to.is  
 Sími: 510 2210

Verkefni: ÁSBORGIR 42, 801 SELFOSSI  
 Heiti: BURÐARVIRKI: Grunnmynd hæðar og loftaplan.

f.h. TÓV: VÍFILL ÖDDSSON kt. 101237-3629	VERKFRÉÐINGUR FVFI - FRV
GÚSTAF VÍFILLSSON kt. 511163-5069	VERKFRÉÐINGUR FVFI
KRISTJAN S. GUDMUNDSSON kt. 070254-5819	VERKFRÉÐINGUR FVFI

Aritun aðalhönnuðs

M. 1:50  
 R. G.V.  
 T. G.V./I.P.  
 Dags. Jan. 2017. Nr. 1657-1-3.

0609