


FRÁRENNSLI: Afstöðumynd. 1:50.

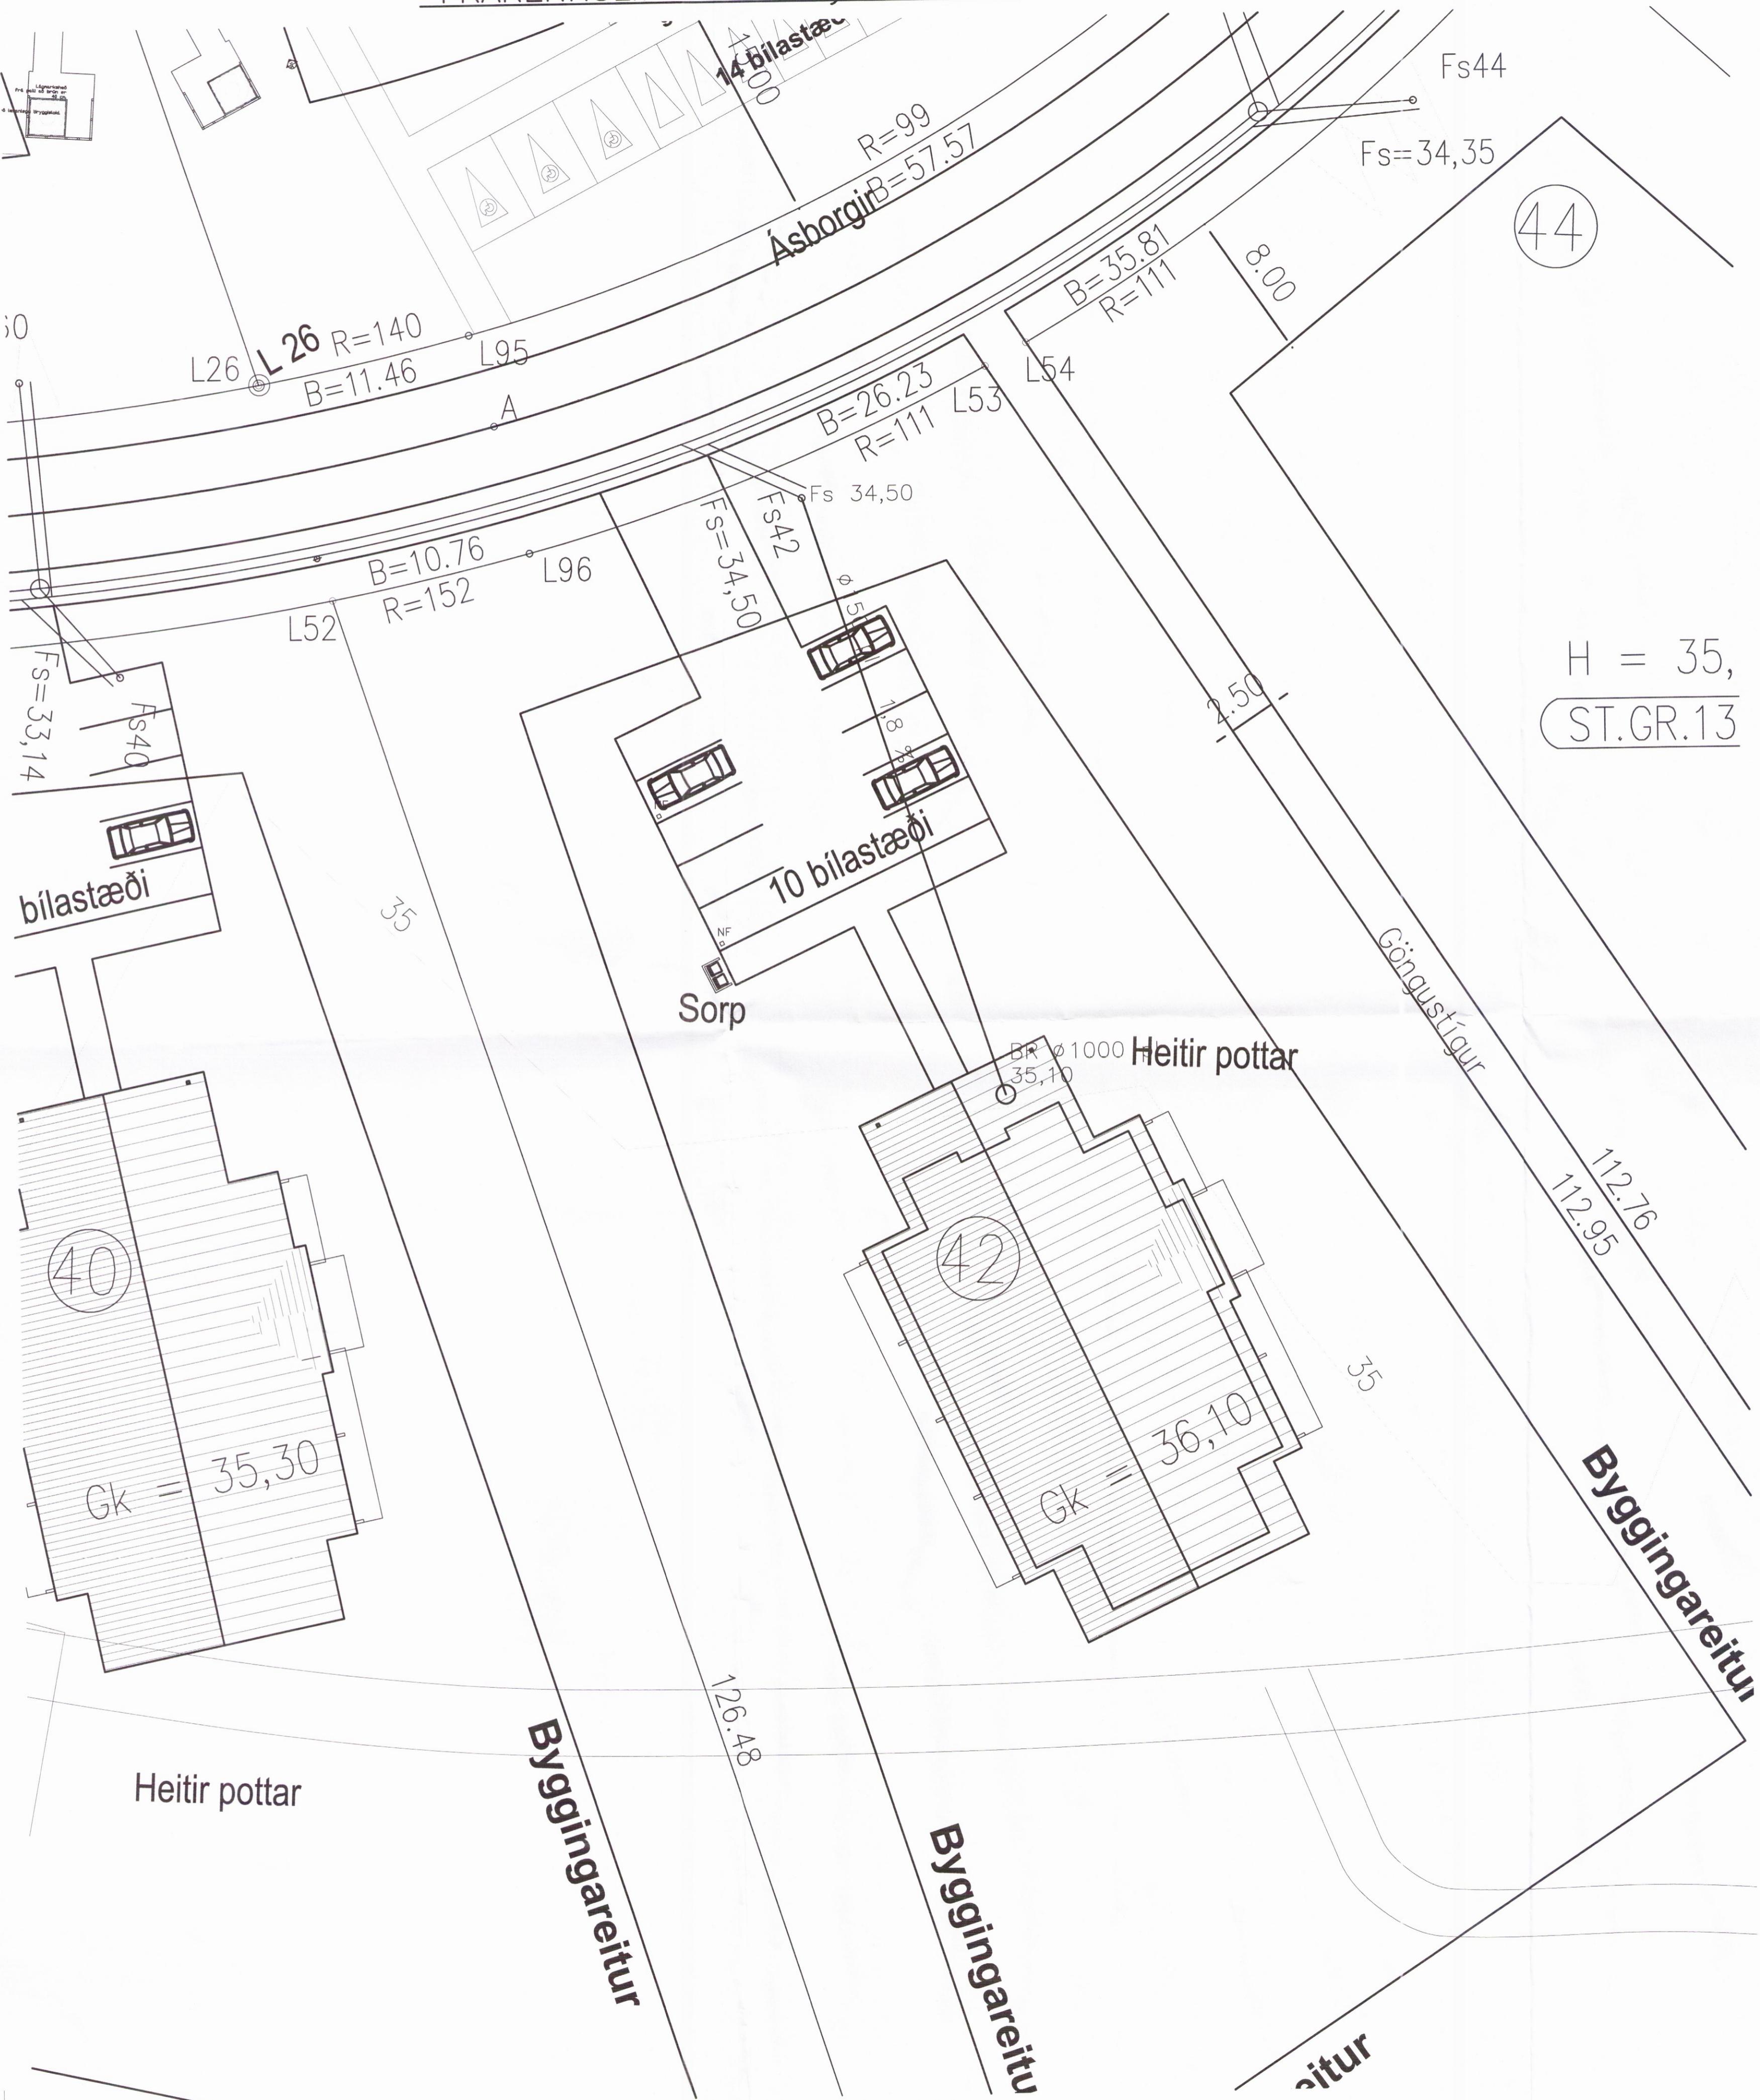

SKÝRINGAR:

ALMENNNT:

Pípusterðir eru 1 mm, hædatölur (kótar) 1 m, en önnur ónefnd mál 1 cm.
Stærðir á pípum er innra þvermál.
Uppgefnar hæðartölur (kótar) ó lög eru í rennslisbotni (þ.e. innri botn rörs).
Efni, frágangur og öll vinna skal vera í samræmi við holrésareglugerð og íslenskan staðal IST 65 um frárennslislagnir.

Sé um útboðsverk að reða vísat einnig til verklysingar.

Sérstaklega skal hér nefnt að 15 cm undir og kringum allar lagnir skal vera steinlaus sandur.
Til hliðar við og ofan við jarðvatnslagsnir komi drenmöl (þ.e. steinasterð 0.5–2.5 cm sjávarnúið ef notuð eru plaströr). Sé um kjallara að reða skal nota vatnshleypta grús upp undir yfirborð.
Sé um útboðsverk að reða, telst söndun svo og öll önnur jarðvinna með jarðvinnulið útboðsins, nema annað sé tekið fram.

PÍPUR Í GRUNNI.

- Táknar skóplögn.
- Táknar regnvatnslögn, pökkud.
- Táknar regnvatns- og jarðvatnslögn, hálfþökkud lögn.
- Táknar jarðvatnslögn, örþökkud lögn.

EFNI Í LÖGNUM.

ST Táknar steinsteyptar pípur (múffa fyrir gúmmíhringi eða hamp og múrlögum).

P/PL Táknar plastpípur (PVC, PEH eða ðorum viðurkenndum efnunum).

J Táknar pottpípur.

Frárennslislagnir innan húss skulu vera hljóðdemþandi PP lagnir skv. staðli DIN 19560 og DIN 4102 B2 og með múffutengingum.

Frárennslislagnir inn í grunni skulu vera PVC plastlagnir.

Frárennslislagnir utan húss skulu vera þykkevgja PP lagnir skv. staðli EN 13476 og með múffutengju. Lagnir skulu vera af stíflieika SN8 nema annað sé tekið fram.

BRUNNAR:

BR Táknar brunnur (þvermál og efni tekið fram). Brunnar stærri en Ø600 skulu vera með keilu efst.

Brunnar á skóplögn skulu vera með botnrásum (ísteptyr rör eða steyptar rásir).

Brunnar á regnvatnslögn skulu vera með minnst 20 cm sandfangi undir útrennsliskóta.

LH(ST) Táknar lokhæð á steinsteyptu loki.

LH(J) Táknar lokhæð á steypujárnsloki.

TÁKN Á TÆKJUM:

STN (Stofn) Táknar frárennslistofn.

EV Táknar eldhúsask.

SV Táknar skolvask (ræstivask).

UV Táknar uppbottavél.

ÞV Táknar þvottavél.

HL Táknar handlaug.

BK Táknar baðker.

STB Táknar sturtubotn.

BI Tákknar skolskál.

VS() Táknar vatnssalerni

(s) s-vatnslás, (p) p-vatnslás, (v) v-veghengt.

GN Táknar gölfniðurfall.

GNH Táknar gölfniðurfall með hliðarinntengingu.

ÚT Táknar útloftun af stofni.

BN Táknar þakniðurfall.

SN Táknar svalarniðurfall.

NF Táknar niðurfall með 20x20 cm göturist.

NLF Táknar niðurfall af lóð með Ø250 mm rimlarist.

ÖNF Táknar öryggisniðurfall (lyktarlaust).

Skipulags- og byggingarféltruði Uppsveta b.v.
Yfirlitið
27. feb. 2017

Byggingarféltrúi

Breytingar:

—

TÓV
TEKNIKOSTOFAN ODINSTORG, VERKFREÐISTOFA ehf.
Övingstólu 7, 101 Reykjavík
Netfang: gusti.to.is
Sími: 510 2210

Verkefni: ÁSBORGIR 42, 801 SELFOSSI
Heiti: Frárennslí: Afstöðumynd og almennar skýringar

f.h. TÓV: VIFILL ODDSSON
kt. 101237-3629
GUSTAF MELLISSON
kt. 231163-5069
KRISTJÁN S. GUDMUNDSSON
kt. 070254-5819

VERKFREÐINGUR
FVF – FRV
VERKFREÐINGUR
FVF
VERKFREÐINGUR
FVF

Aritun aðalhönnflugi: 
M. 1:50
R. G.V.
T. G.V./IV.
Dags. Jan. 2017. Nr. 1657-2-1