



FRÁRENNSLI: Grunnmynd sökklá. 1:50.

Skjalag- og byggingarfræðingur  
Yfirfarið  
27. feb. 2017  
Eignir & Væðing

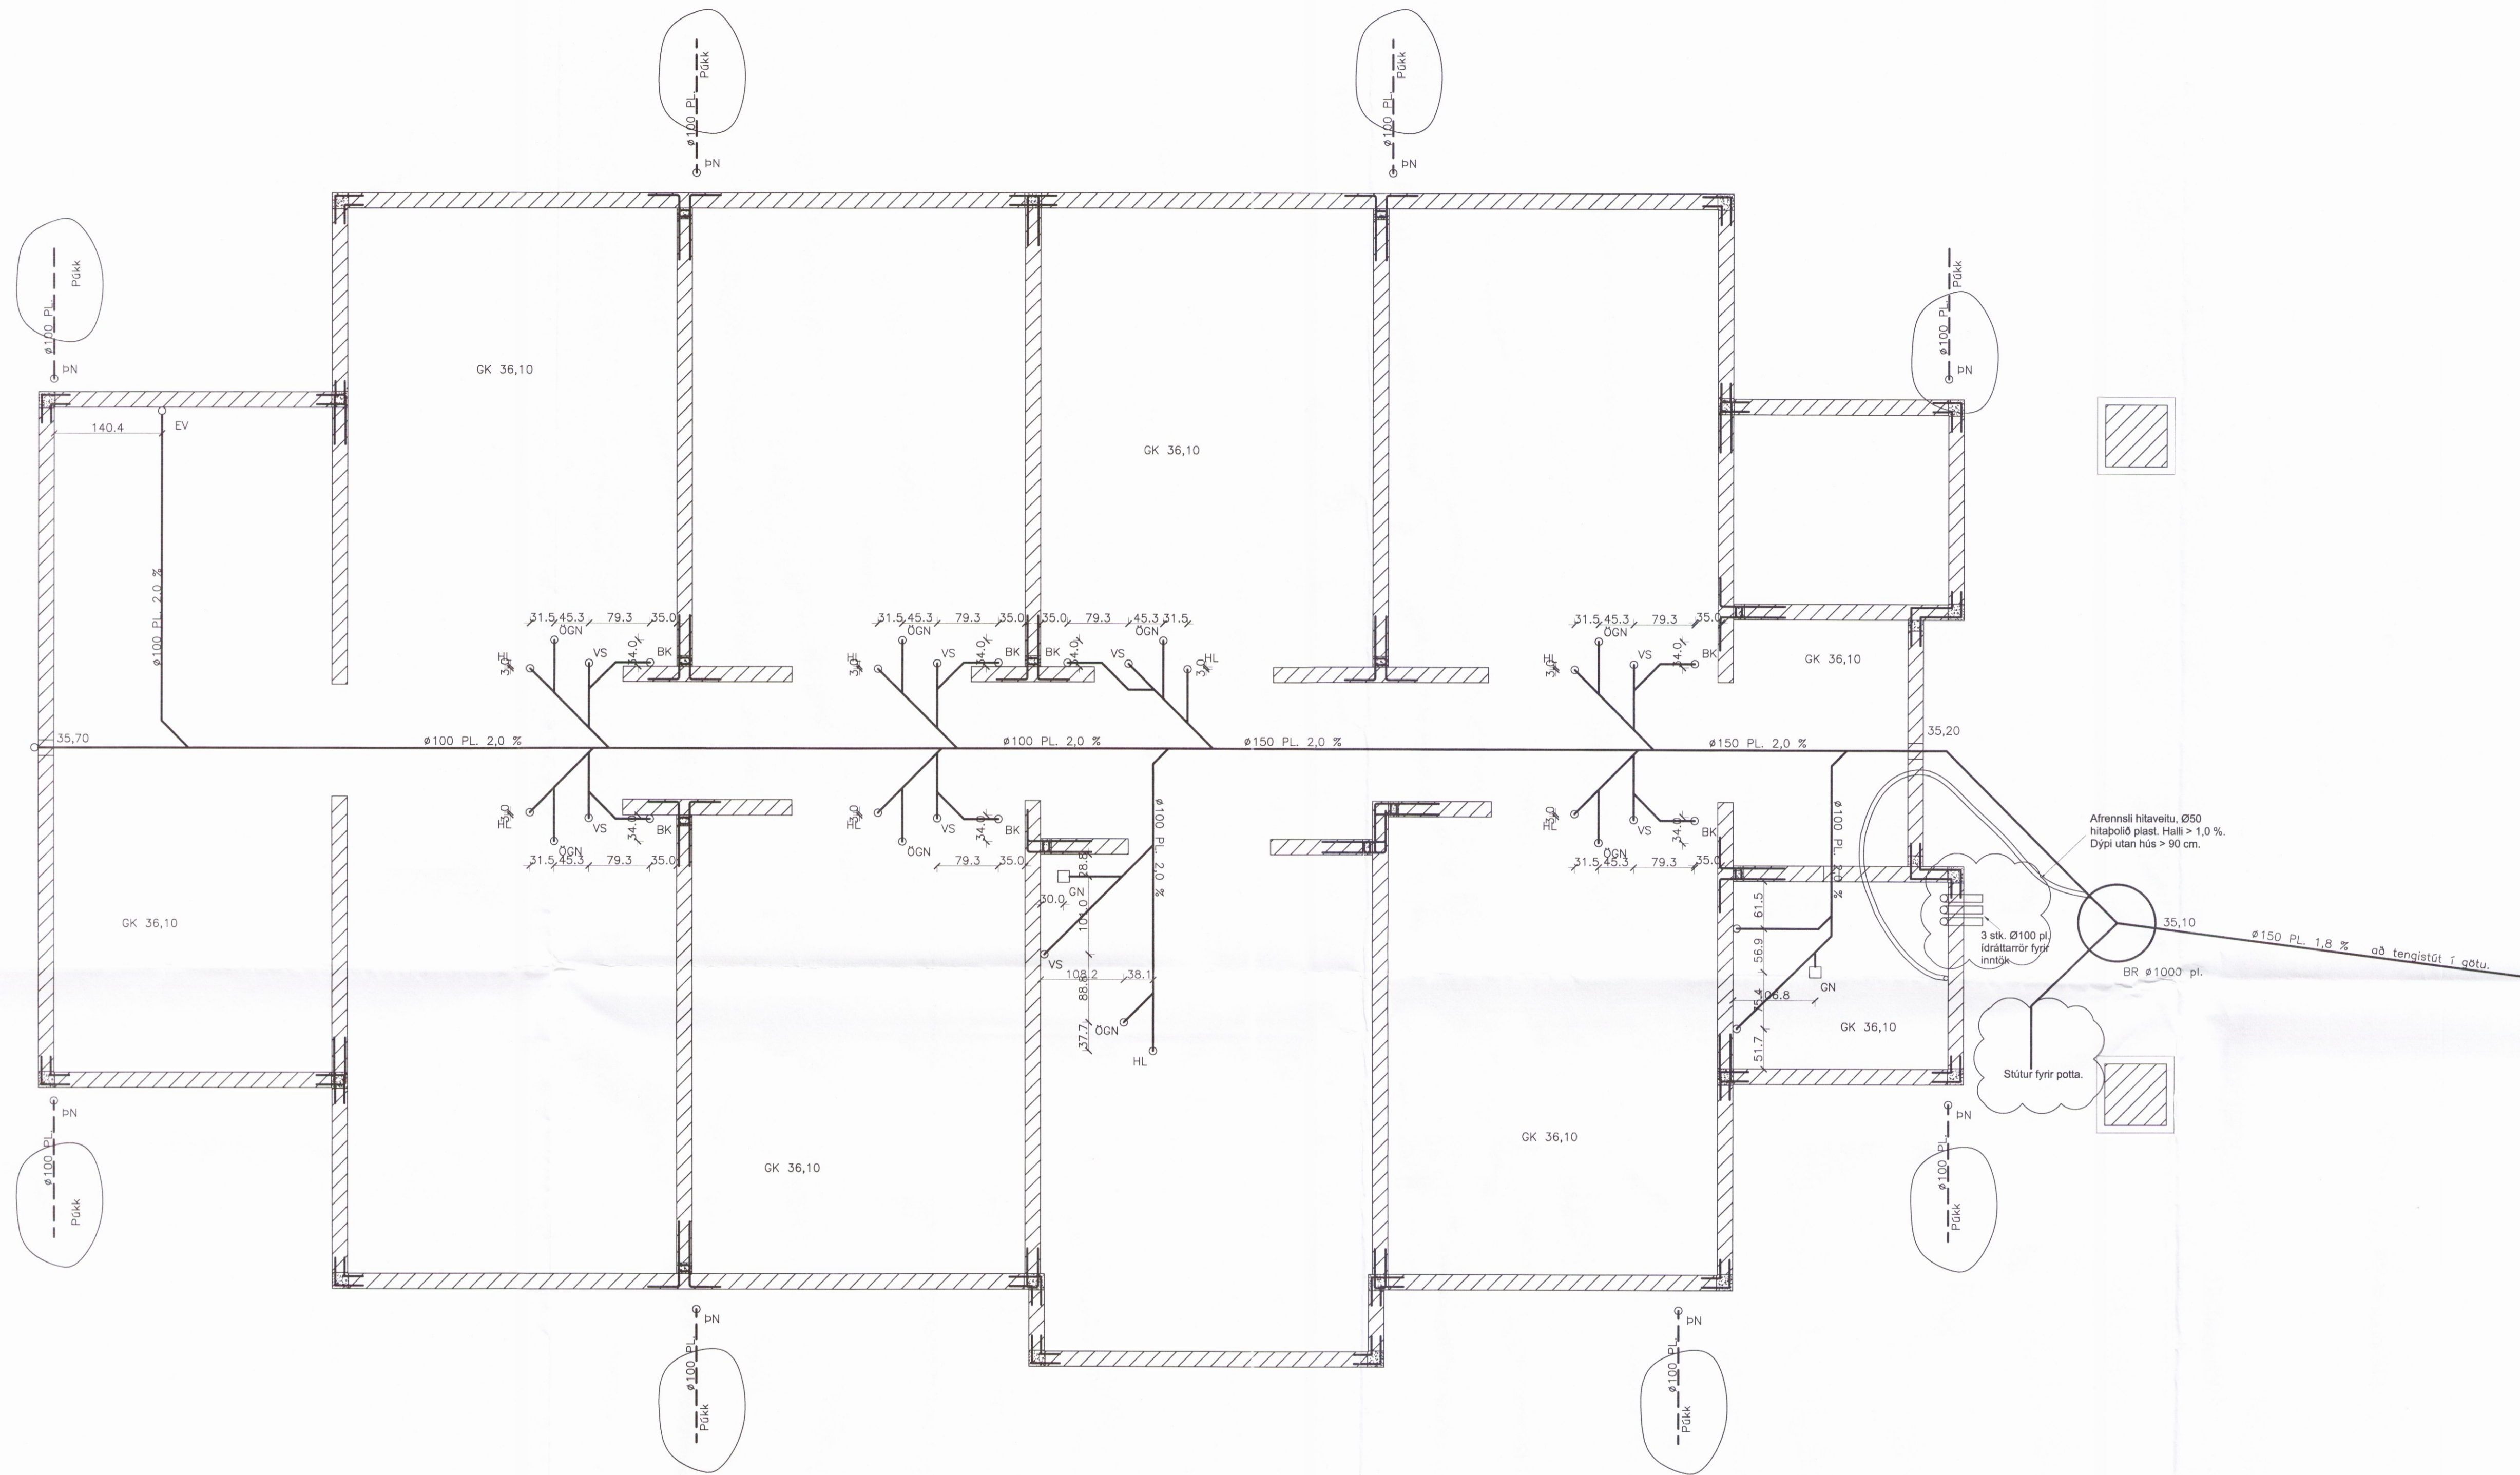

Sérmynd af þakniðurfalli í jörð. 1:20.

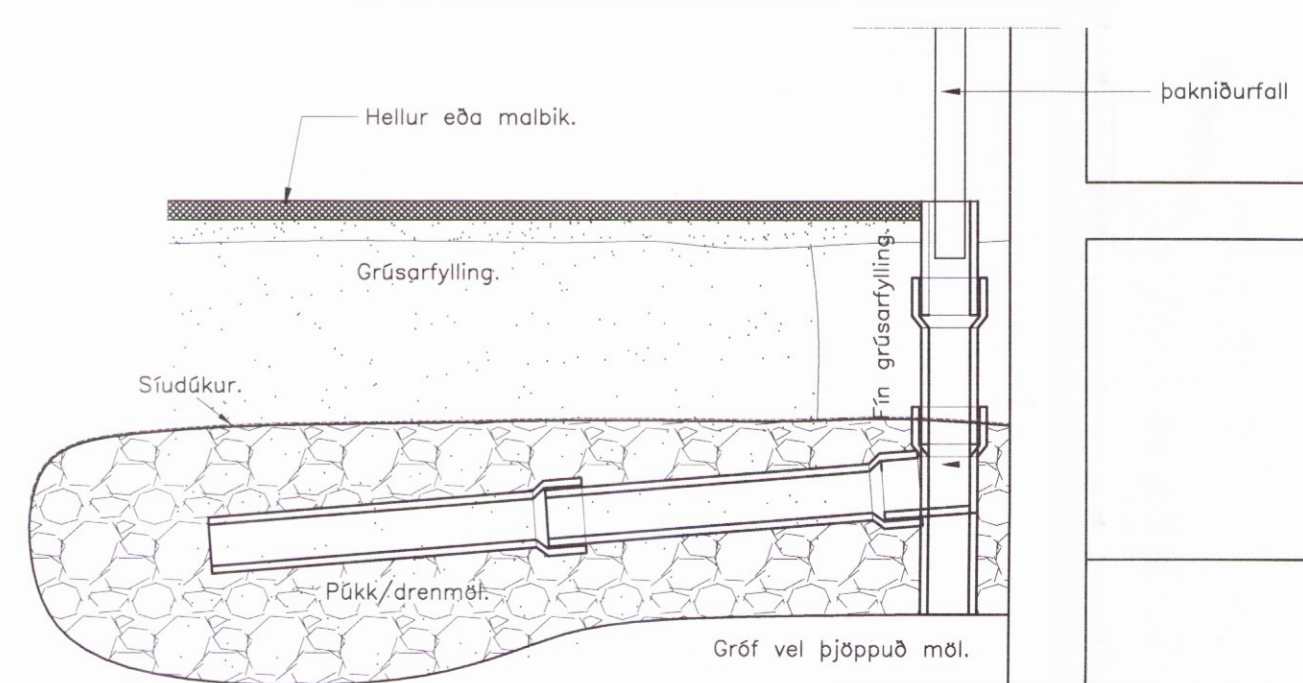

Breytingar:  
13.2.2017. GV

**TÓV**  
TEIKNISTOFAN ÓDINSTORGI,  
VERKFRÆÐISTOFA ehf.  
Óðinsgötu 7  
101 Reykjavík  
Netfang: gusti@to.is  
Sími: 510 2210

Verkefni: ÁSBORGIR 42, 801 SELFOSSI  
Heiti: Frárennsli: Grunnmynd sökklá

f.h. TÓV: VÍFILL ÓÐSSON kt. 101237-3629	VERKFRÆÐINGUR FVFI - FRV
GÚSTAF VÍFILLSSON kt. 231163-5069	VERKFRÆÐINGUR FVFI
KRISTJÁN S. GUDMUNDSSON kt. 070254-5819	VERKFRÆÐINGUR FVFI

Aritun aðalhöfundar

M. 1:50  
R. G.V.  
T. G.V./i.v.  
Dags. Jan. 2017. Nr. 1657-2-2A.