



VATNSLAGNIR: Grunnmynd 1:50

Skulpa- og byggingarfræðingur
 Yfirfarið
 27. feb. 2017
 Áttuð
 Byggingarfræðingur

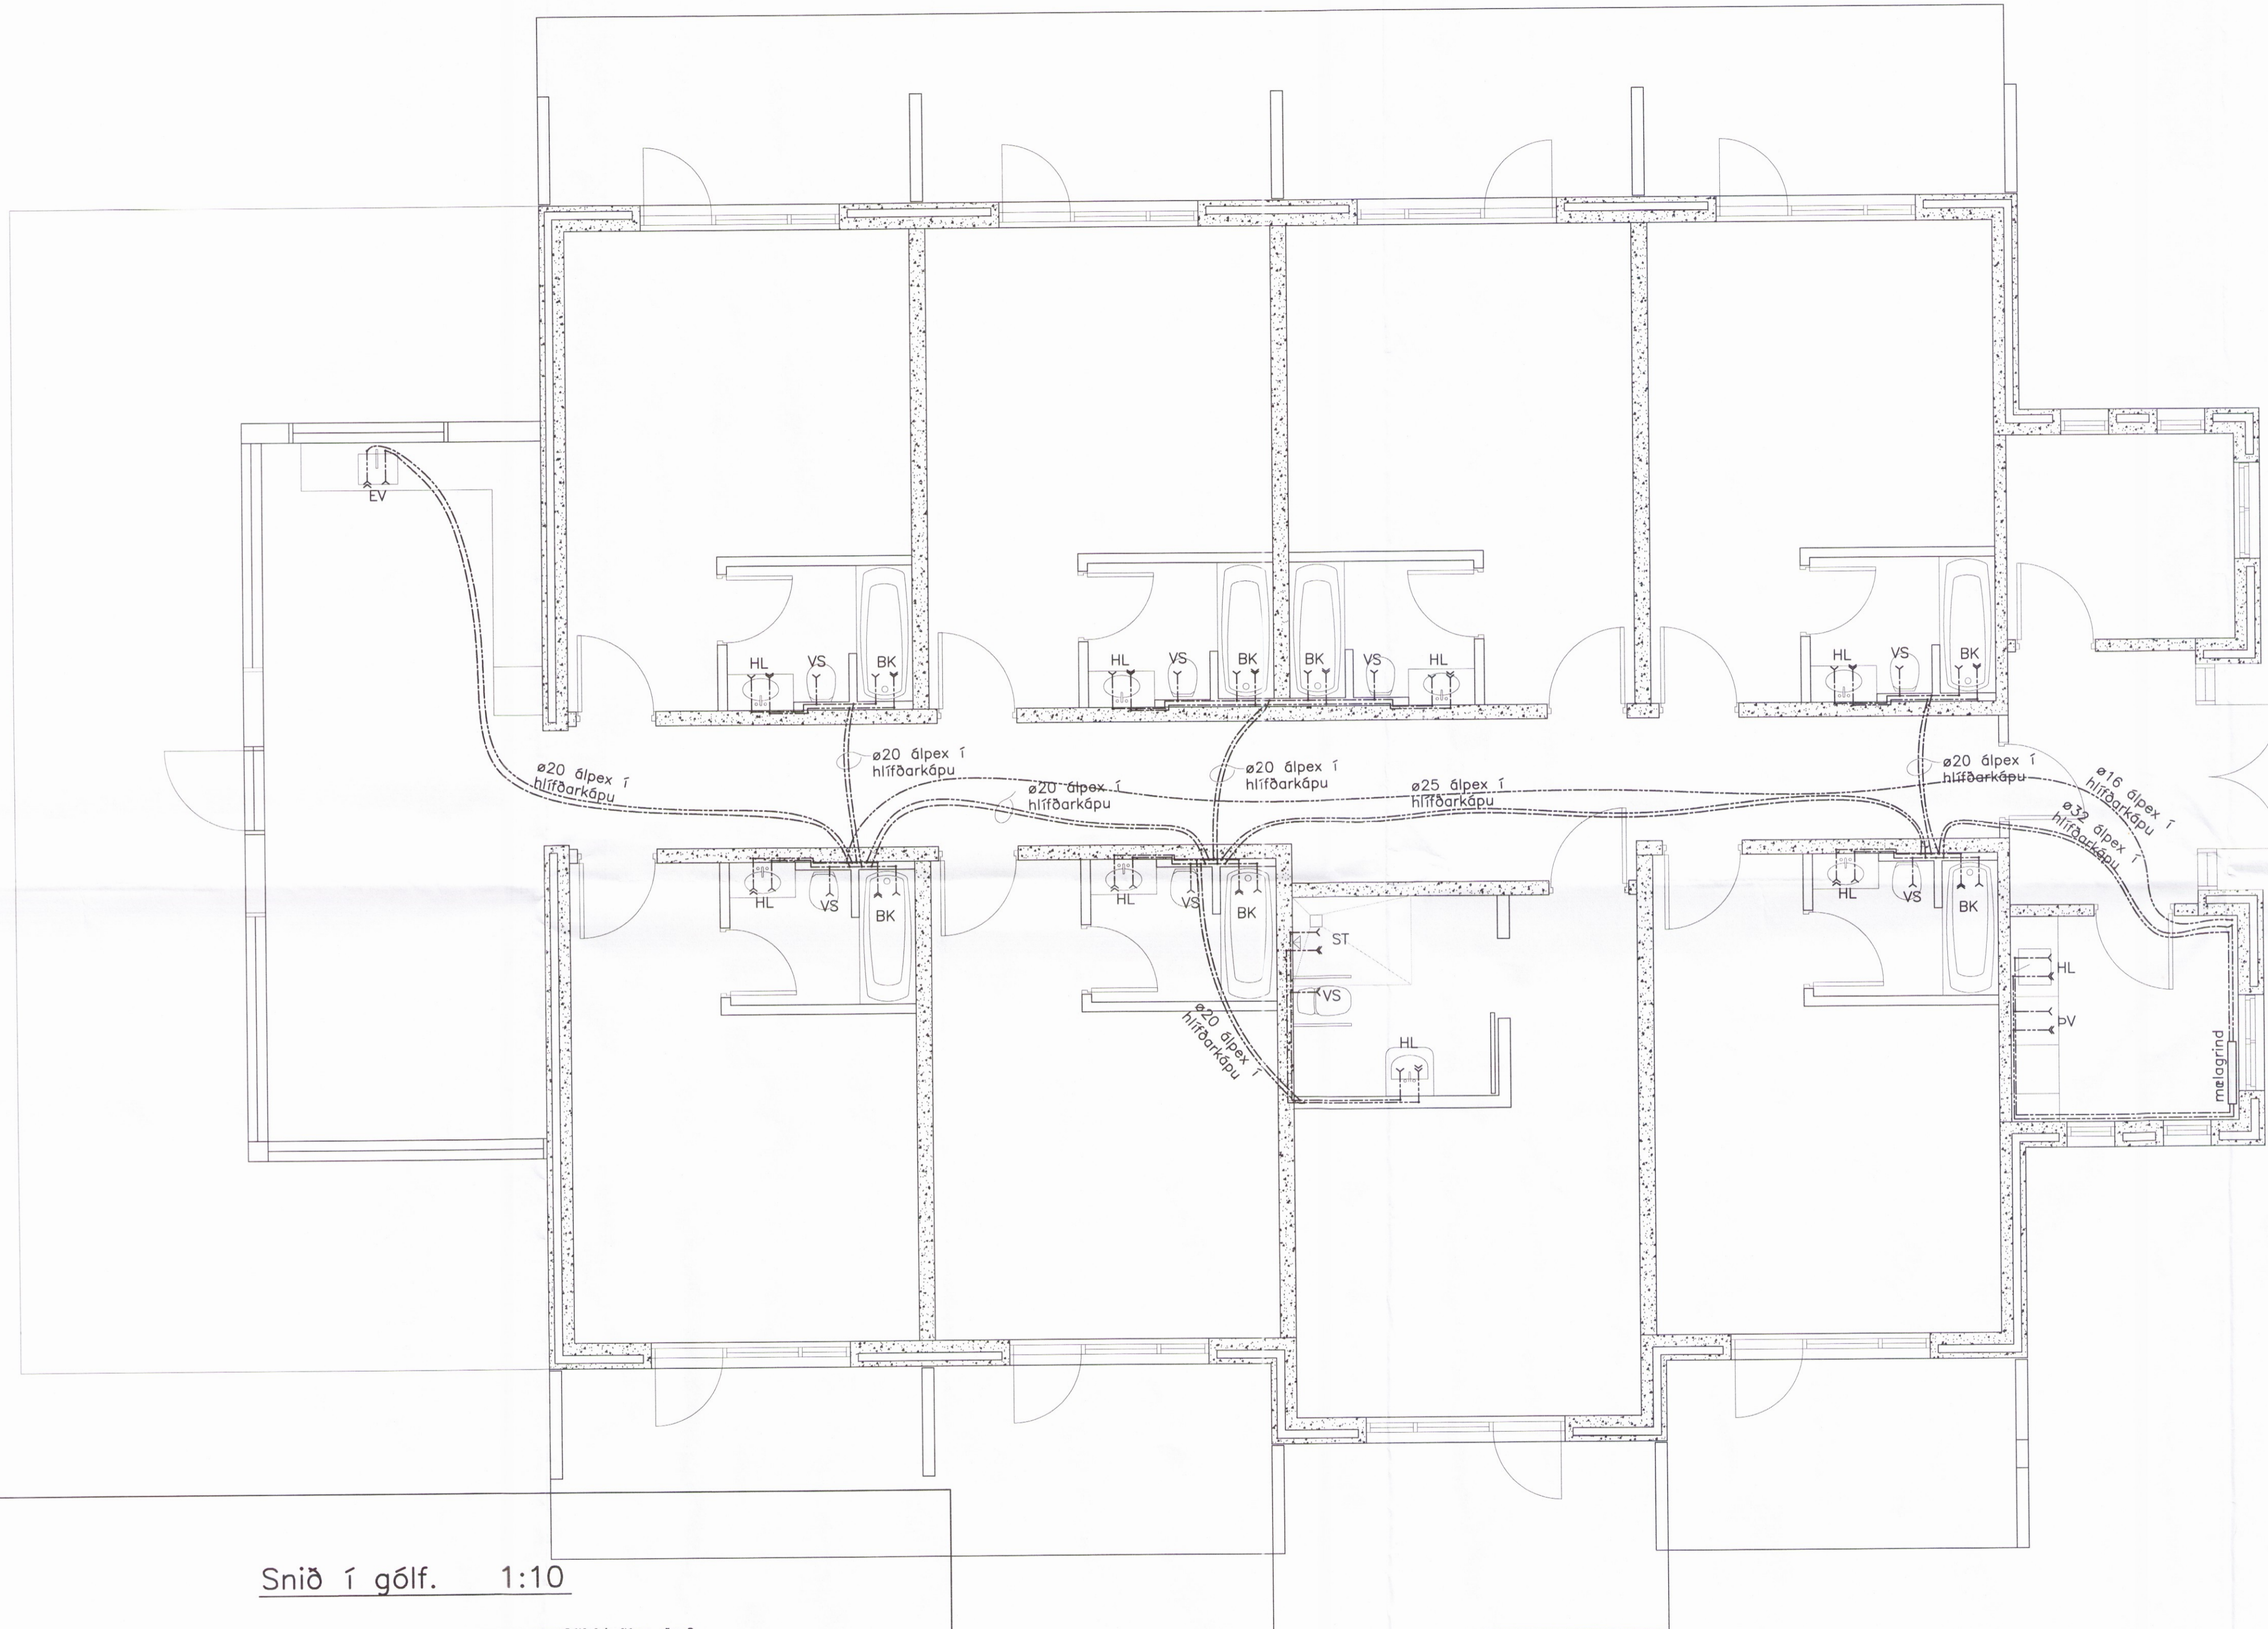

Skýringar:
 Lagnir ofan botnplötu skulu vera einangraðar ál-plex lagnir. Lagnir að baðkórnum skulu vera Ø20 mm og lagnir að handlaugum og salernum Ø16 mm.

Snið í gólf. 1:10

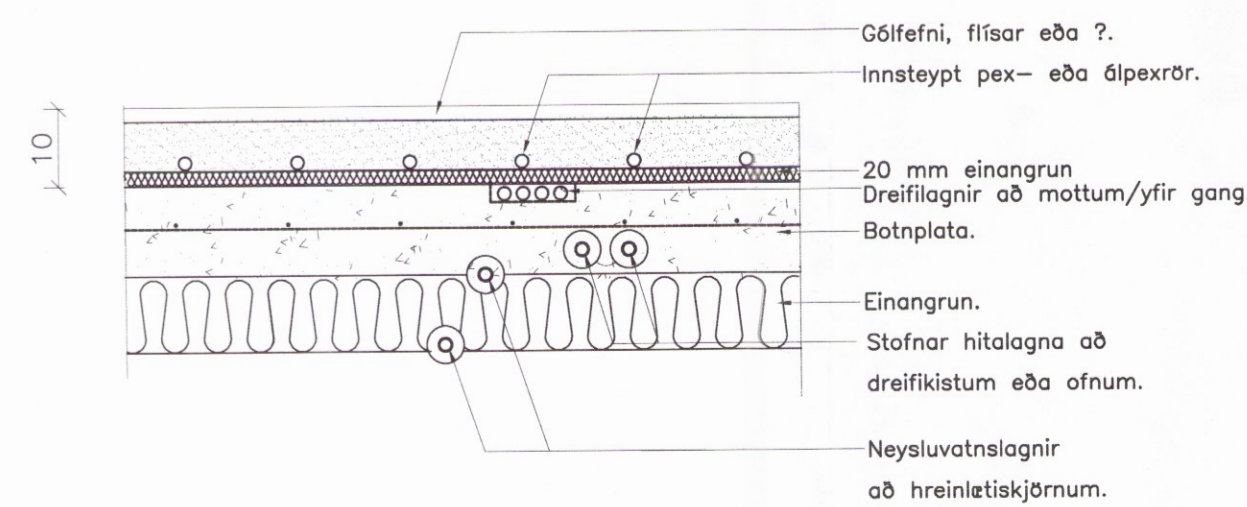

Breytingar:

TÓV TEIKNISTOFAN ÓDINSTORGI,
 VERKFRÆÐISTOFA ehf.
 Óðingsgötu 7
 101 Reykjavík
 Netfang: gusti@to.is
 Sími: 510 2210

Verkefni: ÁSBORGIR 42, HÓTEL GRÍMSNESI
 Heiti: VATNSLAGNIR: Grunnmynd

Hönnun:	VÍFILL ÓDDSSON kt. 101237-3629	VERKFRÆÐINGUR FVFI - FRV
	GÚSTAF VÍFILLSSON kt. 251163-5069	VERKFRÆÐINGUR FVFI
	KRISTJÁN S. GUDMUNDSSON kt. 070254-5819	VERKFRÆÐINGUR FVFI

Áritun aðalhönnuðar:

M. 1:50
 R. G.V.
 T. G.V./I.V.
 Dags. Jan. 2017. Nr. 1657-3-2.