


VATNSLAGNIR: Rúmmynd 1:50

Skjalálgis- og Byggingarfræðingur Eignarhlutabú
 Yfirfarið
 27. feb. 2017
 Árnir Þórhildur
 Byggingarfræðingur

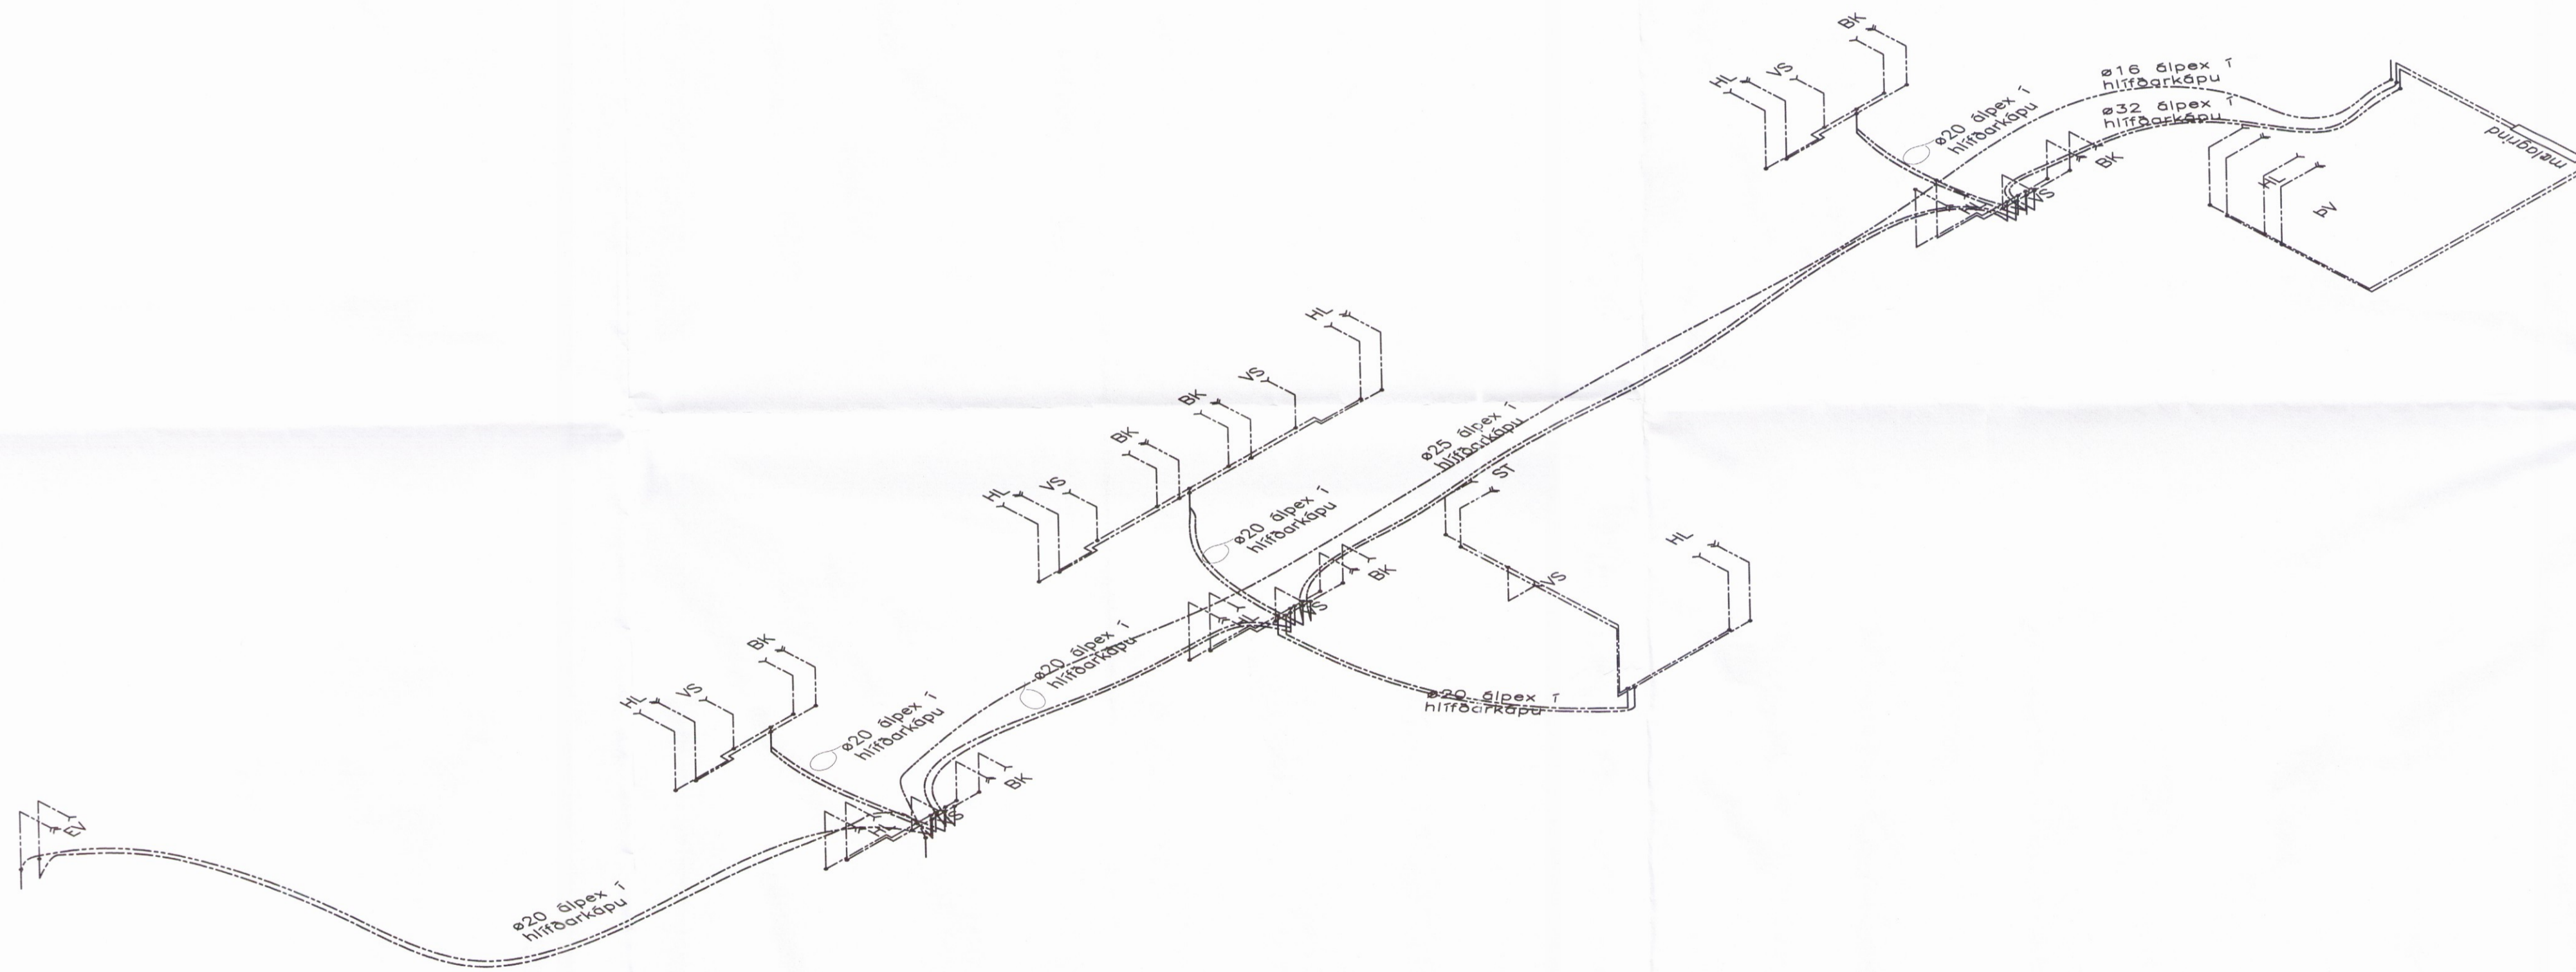

Breytingar:

TÓV
 TEIKNISTOFAN ÓDINSTORGI,
 VERKFRÆÐISTOFA ehf.
 Óðinsgötu 7
 101 Reykjavík
 Netfang: gusti@to.is
 Sími: 510 2210

Verkefni: ÁSBORGIR 42, HÓTEL GRÍMSNESI
 Heiti: VATNSLAGNIR: Rúmmynd

Hönnun:	VÍFILL ÓDDSSON kt. 101237-3629	VERKFRÆÐINGUR FVFI - FRV
	GÚSTAF VÍPILSSON kt. 231163-5069	VERKFRÆÐINGUR FVFI
	KRISTJÁN S. GUDMUNDSSON kt. 070254-5819	VERKFRÆÐINGUR FVFI

Áritun aðalhöfundar: *Árnir Þórhildur*

M. 1:50
 R. G.V.
 T. G.V./L.V.
 Dags. Jan. 2017. Nr. 1657-3-3.