
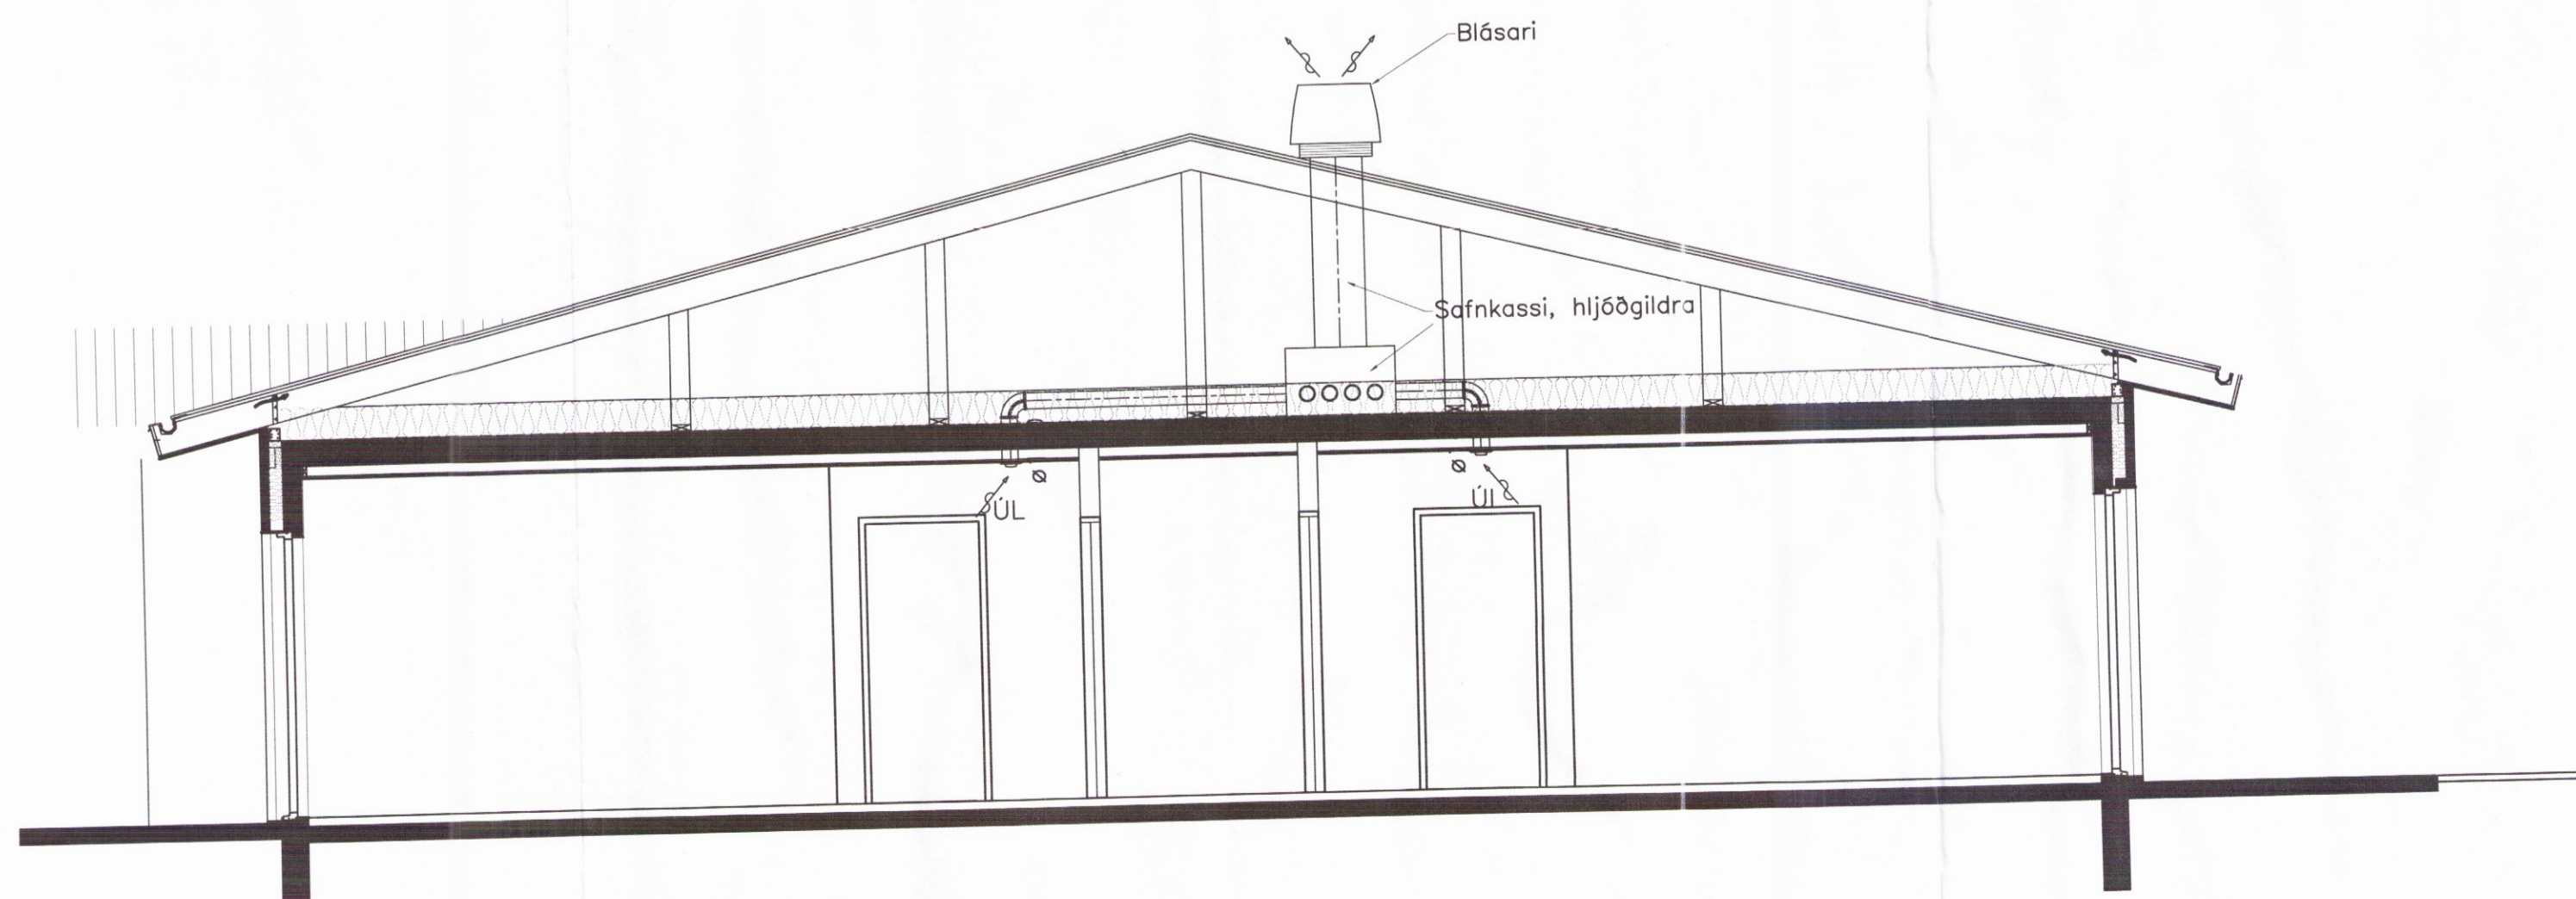


LOFTRÆSILAGNIR: Grunnmynd 1:50

Stipulaga- og byggingarfréttir: Lögfréttisskipti
 Yfirfarir
 27. feb. 2017
 Árnir
 Byggingarfréttir

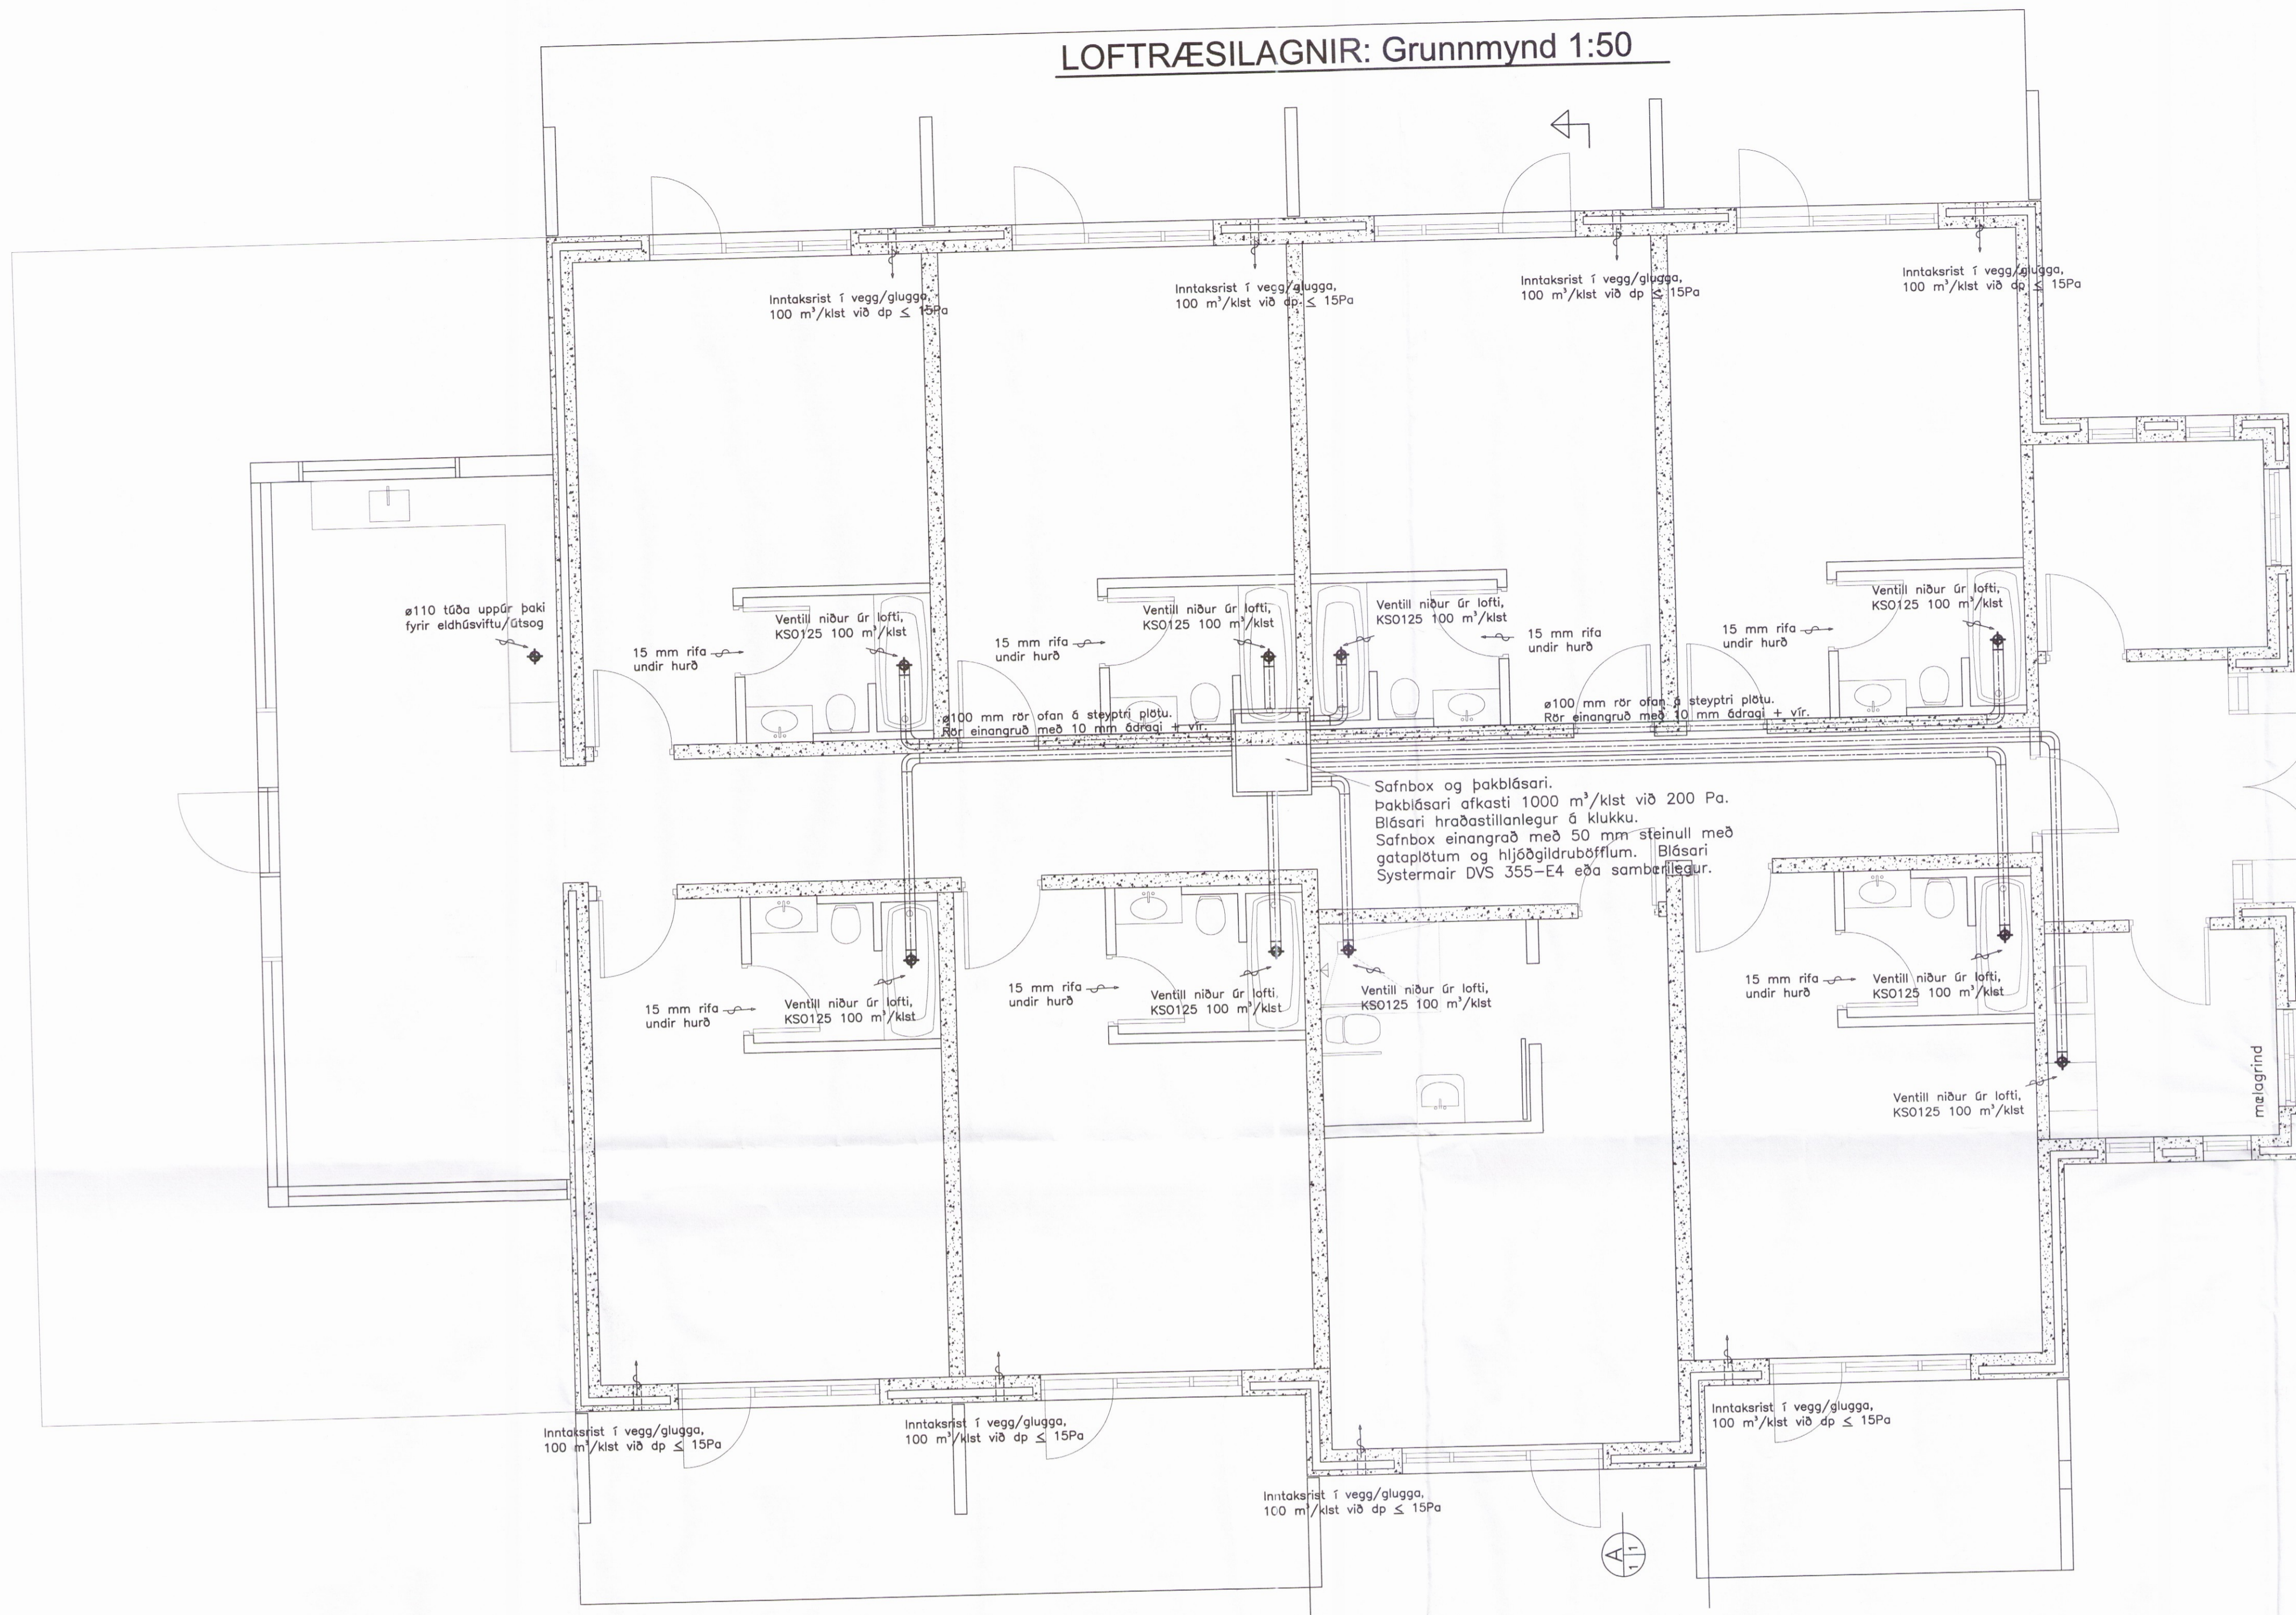

Sneiðing A-A 1:50

Breytingar:

TÓV
 TEIKNISTOFAN ÓDINSTORGI,
 VERKFRÉDISTOFA ehf.
 Óðinsgötu 7
 101 Reykjavík
 Netfang: gust@to.is
 Sími: 510 2210

Verkefni: ÁSBORGIR 42, HÓTEL GRÍMSNESI
 Heiti: LOFTRÆSILAGNIR: Grunnmynd

Hönnun: VÍFILL ODDSSON kt. 101237-3629	VERKFRÉDINGUR FVFI - FRV
GÚSTAF VÍFILLSSON kt. 11163-5069	VERKFRÉDINGUR FVFI
KRISTJÁN S. GUDMUNDSSON kt. 070254-5819	VERKFRÉDINGUR FVFI

Áritun aðalhönnuðs: *[Signature]*

M. 1:50
 R. G.V.
 T. G.V./I.V.
 Dags. Jan. 2017. Nr. 1657-8-1.

0877