

Ásborgir 42 Grímsnesi
 landn. 199040
 Staðgreinir: 13350420

Sótt er um að að byggja einbýlishús á einni hæð á

Frágangur inni:
 Gluggar eru ái- trégluggar málaðir að innan. Létrir innveggir eru flestir úr forsteyptum einingum. Loft er klædd með 1x13mm gipsi. Á gólum er parket og steinfisar.

Öll gluggalaus rými verða loftrást. Niðurfloeri er í öllum votrymum. Allar klæðningar í flokki 1

Í húsinu eru reykskynjarar

Hita- og þrífkerfi
 Upphitun hússins verður með gólfhitakerfi og eru lagir innsteyptar í gólfplötuna. Við húsið eru 2 heitir pottar sem eru með læsanlegu öryggisloki. Hæð upp á barn setlaugar skal vera minnst 0.40 metra frá göngusvæði og annar frágangur sé í samræmi við gr. 12.10.4

Frágangur úti
 Sökkjar og botnplata eru staðsteypt með jarnbentri steinsteypu. Útveggir eru steyptr samlokuveggir og klæddir að hluta til að utan með flisum. Loftplata er einnig úr forsteyptum einingum. Þakið er stólað upp með borðklæðningu, bakpappa og þakjarni. Þakið er einangrað með 220 mm þakull Gler í gluggum er tvöfalt K-gler. Þakstál er í gráum lit.

Frágangur á lóðarmörkum skal gerður í samræði við lóðarhafa aðliggjandi lóða

Kóinnunartölur

U-gildi þaks W/m²K	0,20
U-gildi útvegga vegið meðaltal W/m²K	0,40
U-gildi gólf W/m²K	0,30
U-gildi glugga W/m²K	2,00


Stærðir

Flatarmál húss br	335,7m²
Rúmmál húss br	1.491,1 m³
Lóð	6.198 m²
Bilastæðaföldi	10 stæði

Ólafur K. Siljón
 Útg. Daga. Skýring. Br. at.

Ásborgir 42
 801 Selfossi
 Afstöðumynd

Teiknað af: OKF	Dagsetning: 28.12.2016
Yfirfarið af: HG	Mælikvarði: 1:500
	Halldór Guðmundsson 140548-2439
	Freyr Frostason 170470-4866
	Óskur K. Friðjónsson 260259-2229
	Ragnar Auðunn Birgisson 230180-4499
	Samuel Guðmundsson 011063-4039

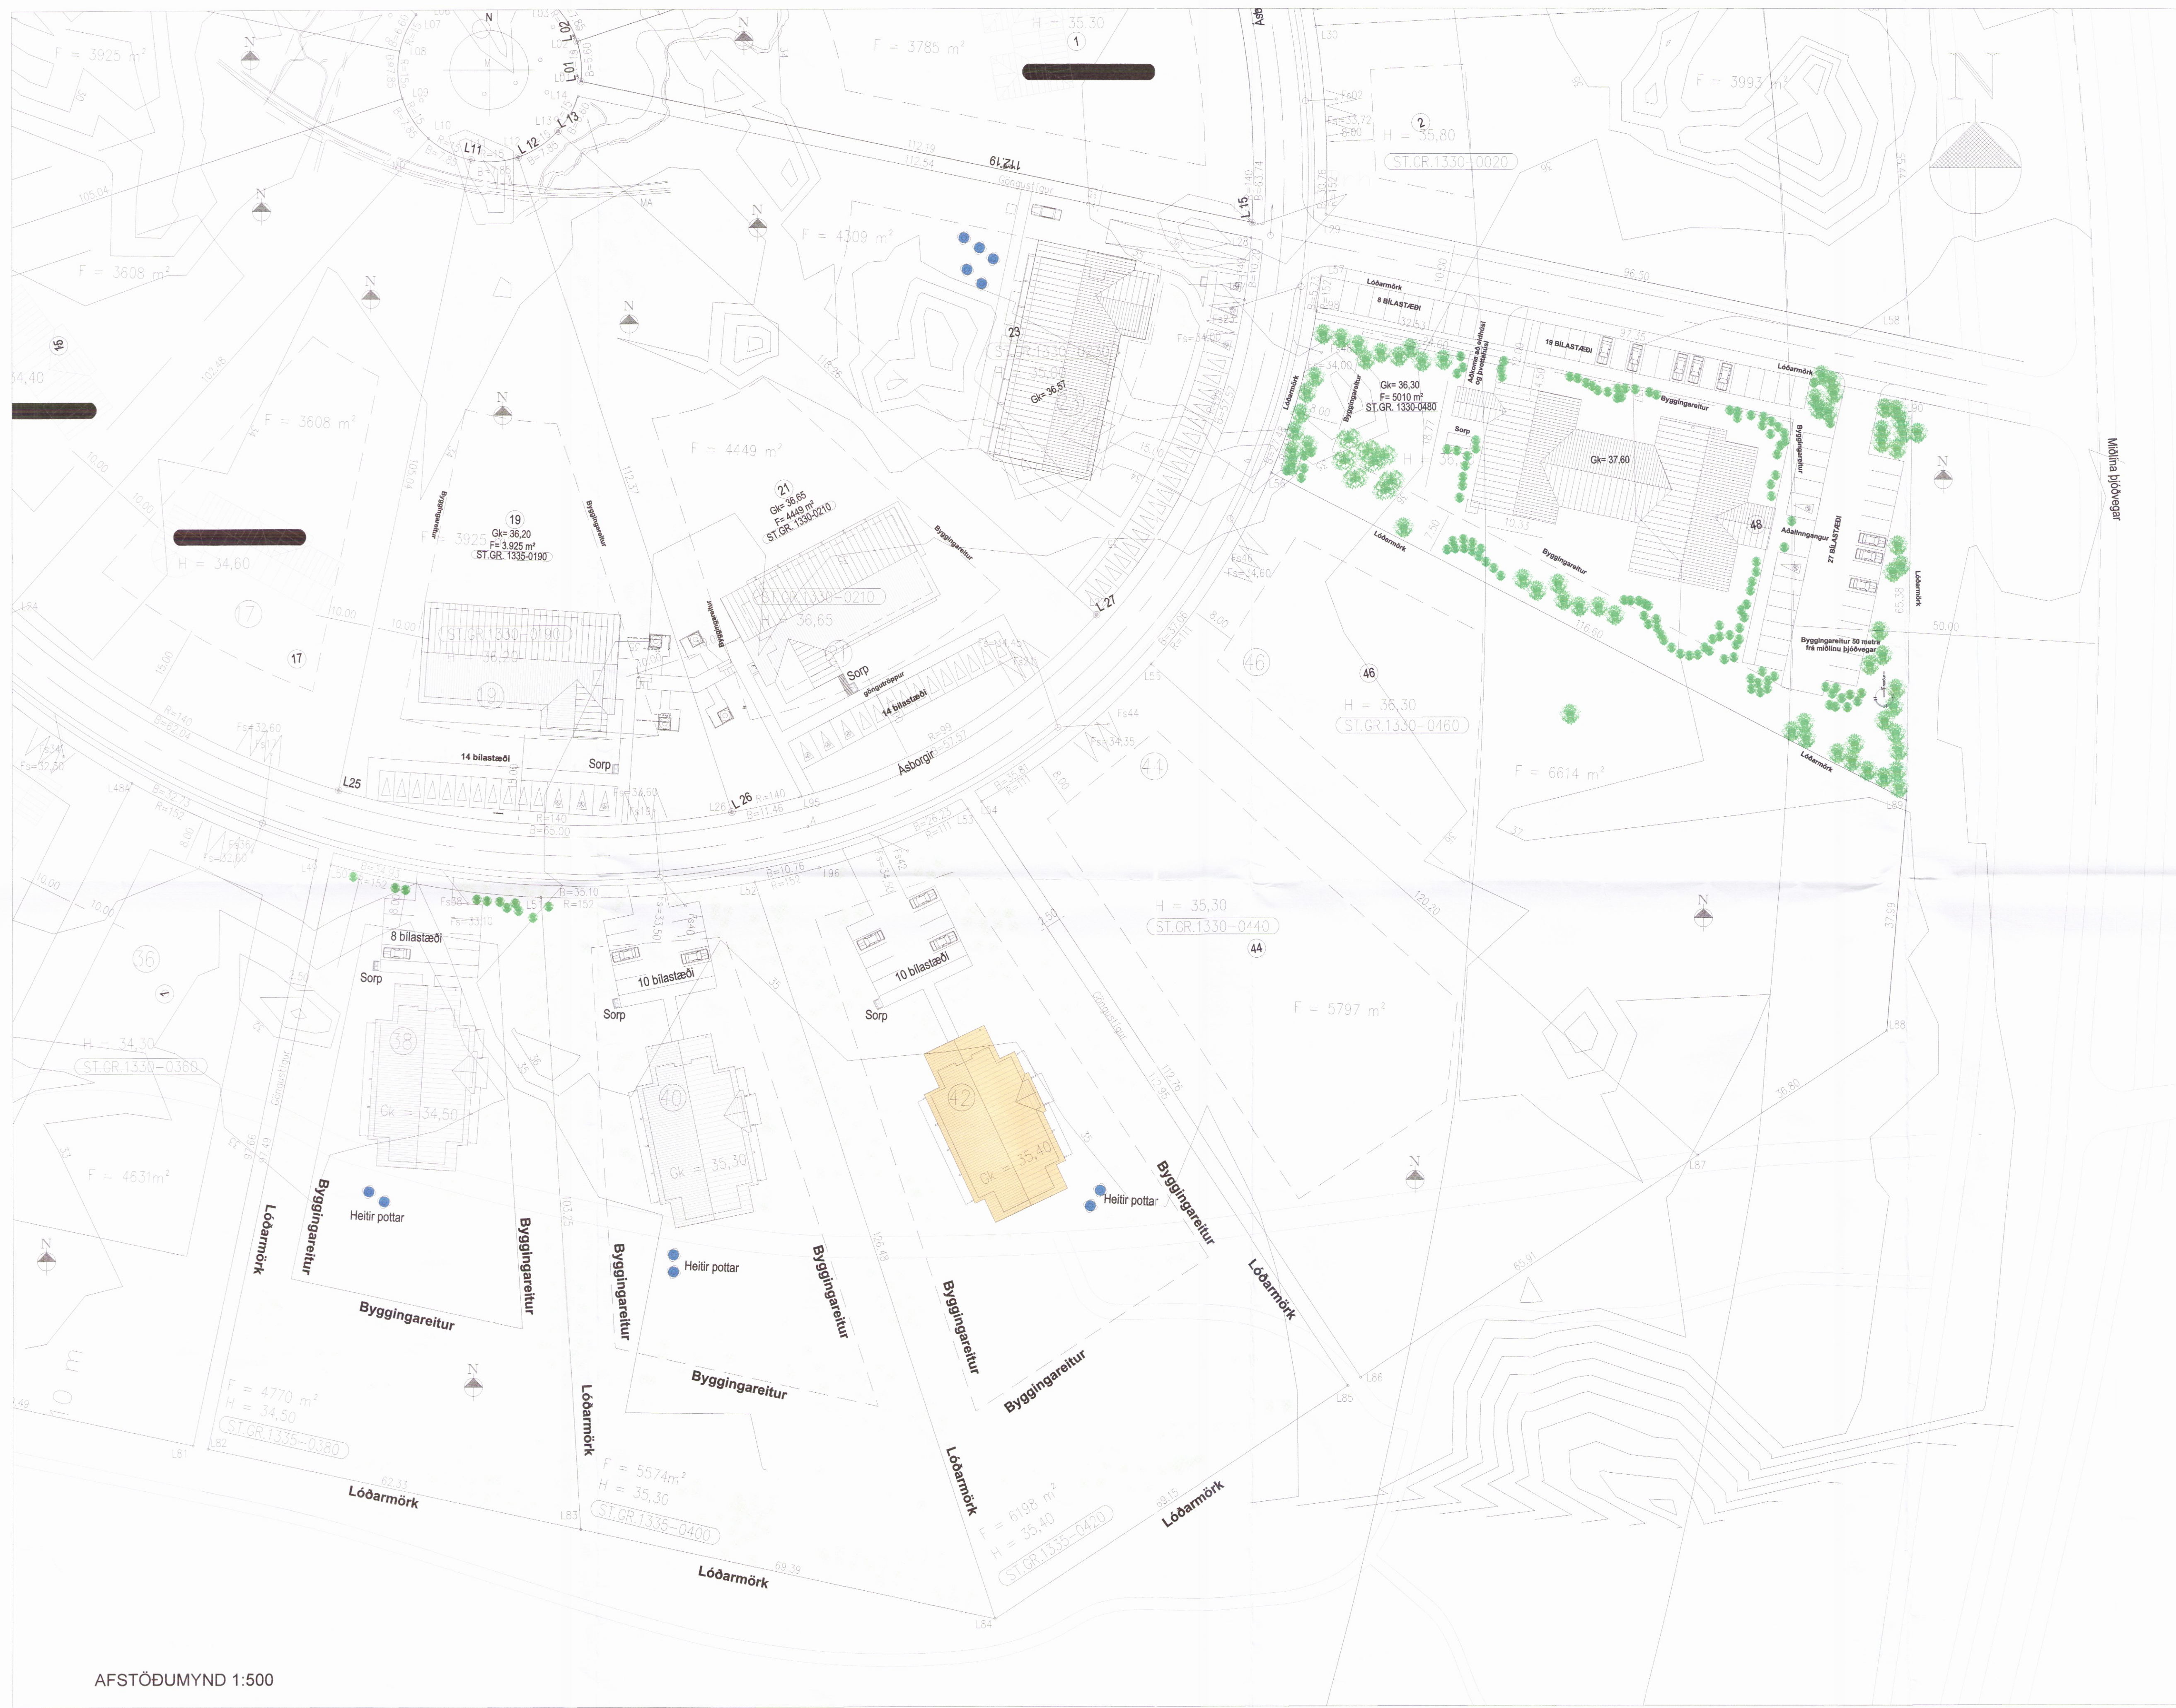

AFSTÖÐUMYND 1:500