


HITALAGNIR: Grunnmynd 1:50


Skjallegi og byggingarfræðilegi hönnuðir
 Yfirfarið
 27. feb. 2017
 Byggingarfulltrúi

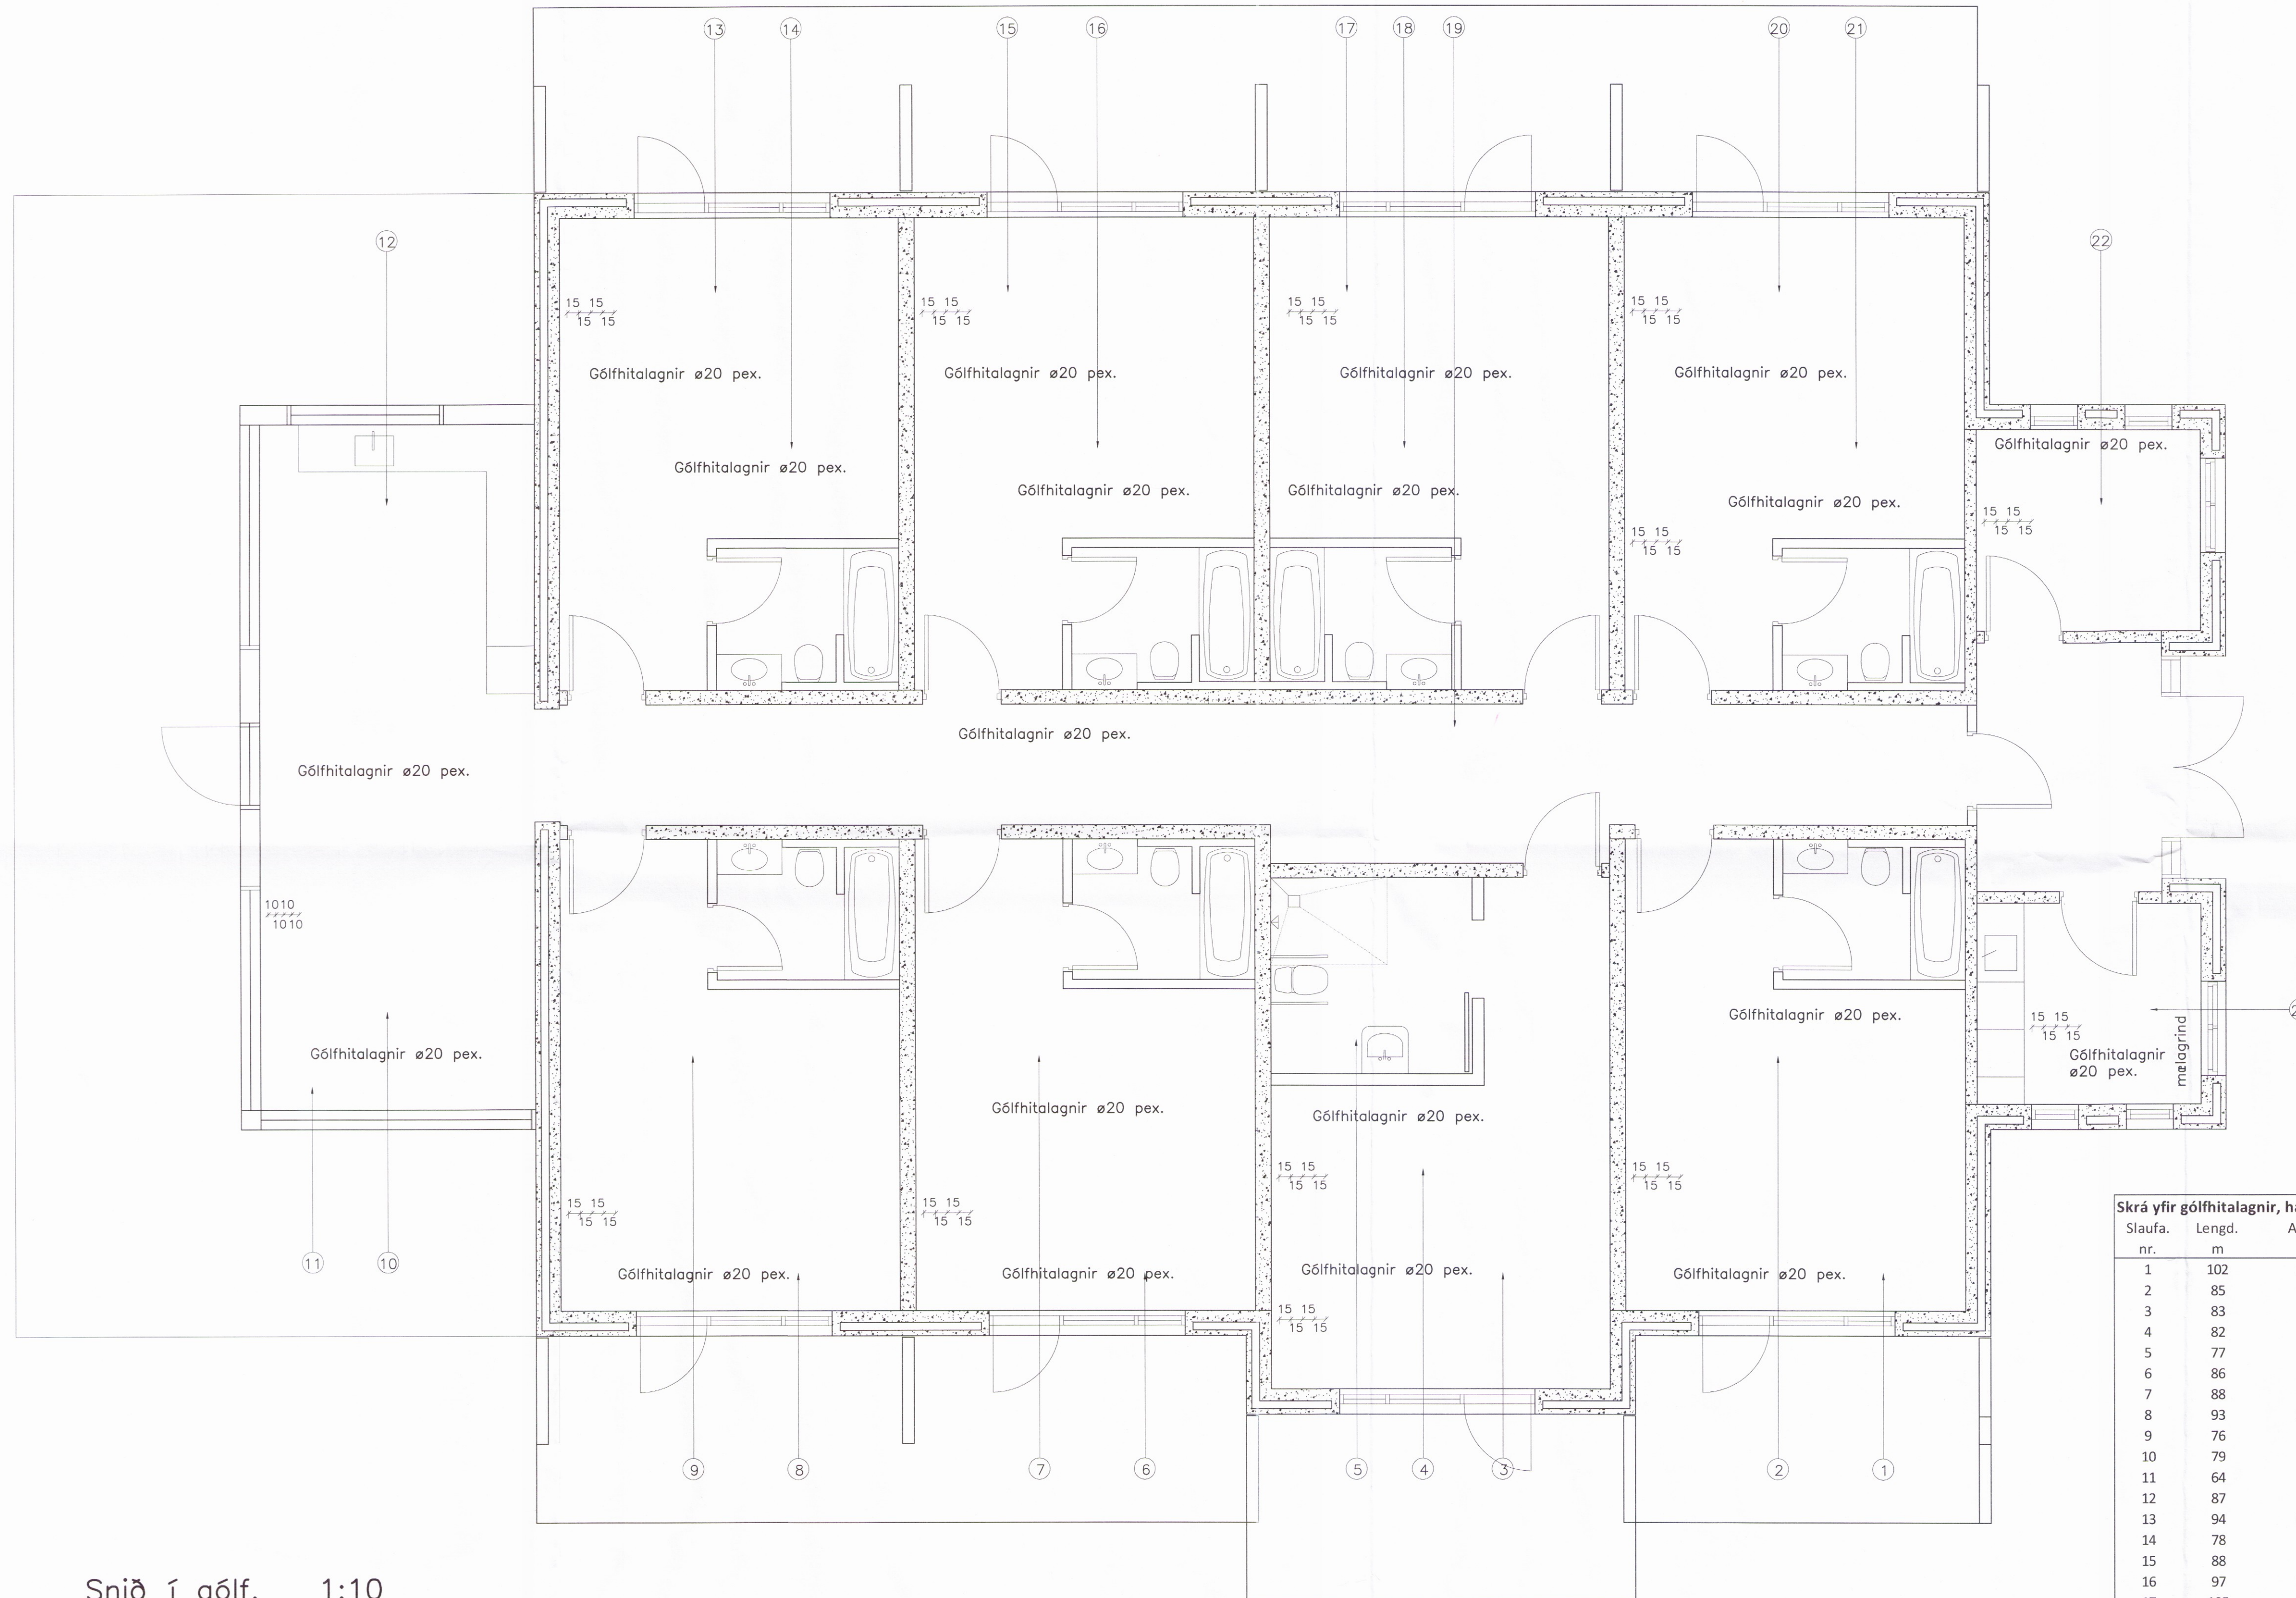

Skrá yfir gólfhitalagnir, hæðar

Slaufa. nr.	Lengd. m	Afköst. W
1	102	1120
2	85	930
3	83	910
4	82	900
5	77	840
6	86	940
7	88	960
8	93	1020
9	76	830
10	79	860
11	64	700
12	87	950
13	94	1030
14	78	850
15	88	960
16	97	1060
17	105	1150
18	90	990
19	68	740
20	104	1140
21	87	950
22	87	950
23	39	420
Samt:	1.939	21.200

Snið 10-10 í gólf. 1:10

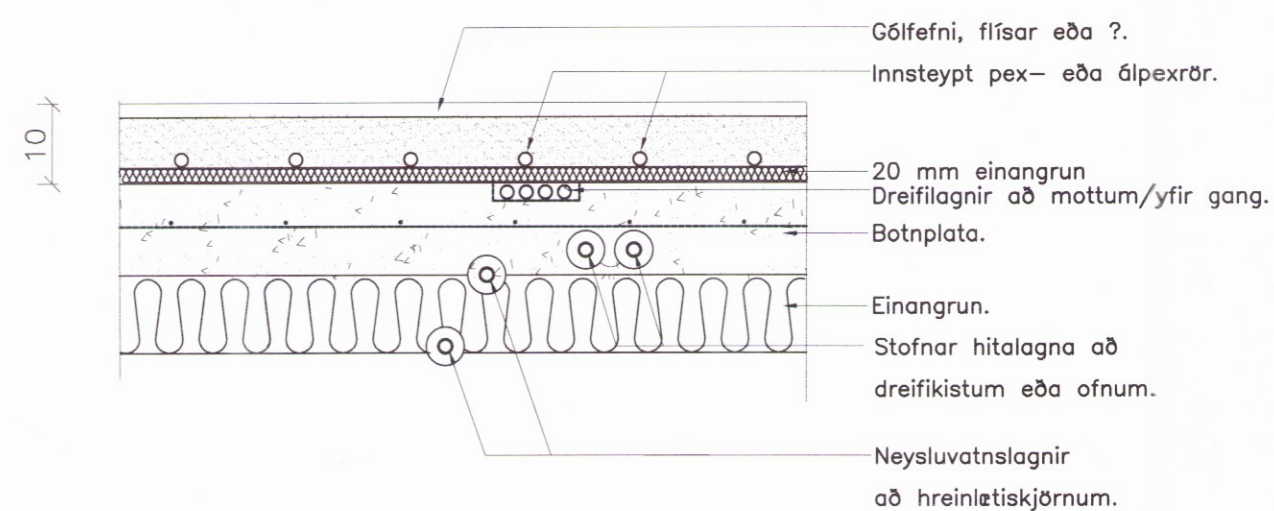

Breytingar:

TÓV
 TEIKNISTOFAN ÓDINSTORGI,
 VERKFRÆÐISTOFA ehf.
 Óðinsgötu 7
 101 Reykjavík
 Netfang: gusti@to.is
 Sími: 510 2210

Verkefni: ÁSBORGIR 40, HÓTEL GRIMSNESSI
 Heiti: HITALAGNIR: Grunnmynd

Hönnun: VÍFILL ÓDDSSON
 kt. 101237-3629
 GÚSTAF VÍFELSSON
 kt. 231163-5069
 KRISTJÁN S. GUDMUNDSSON
 kt. 070254-5819

VERKFRÆÐINGUR
 FVFI - FRV
 VERKFRÆÐINGUR
 FVFI
 VERKFRÆÐINGUR
 FVFI

Áritun aðalhönnuðs:

M. 1:50
 R. G.V.
 T. G.V./I.V.
 Dags. Jan. 2017. Nr. 1656-4-2.