
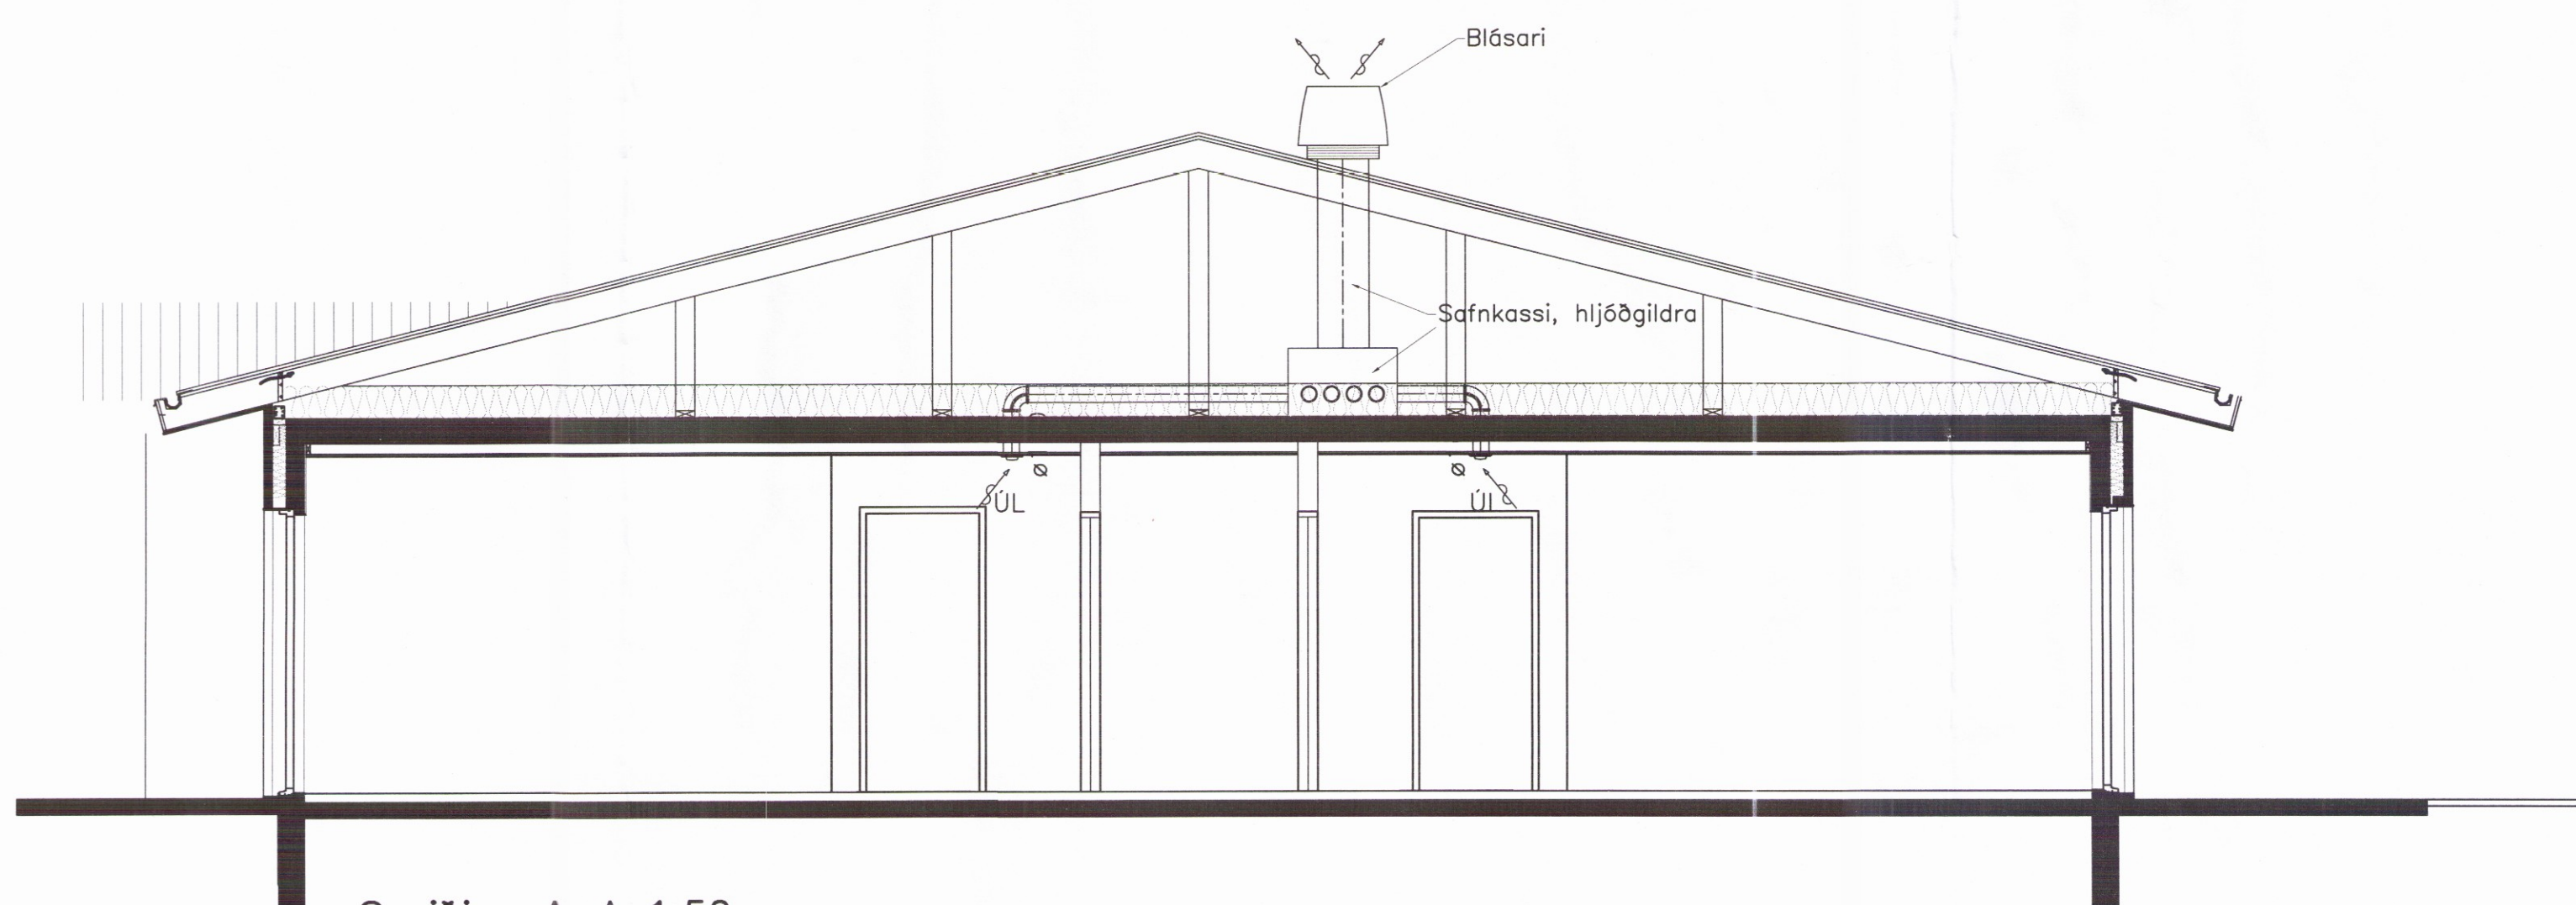


LOFTRÆSILAGNIR: Grunnmynd 1:50

Skýpól og byggingarfræðingur
 Yfirfarið
 27. feb. 2017
 Byggingarfræðingur

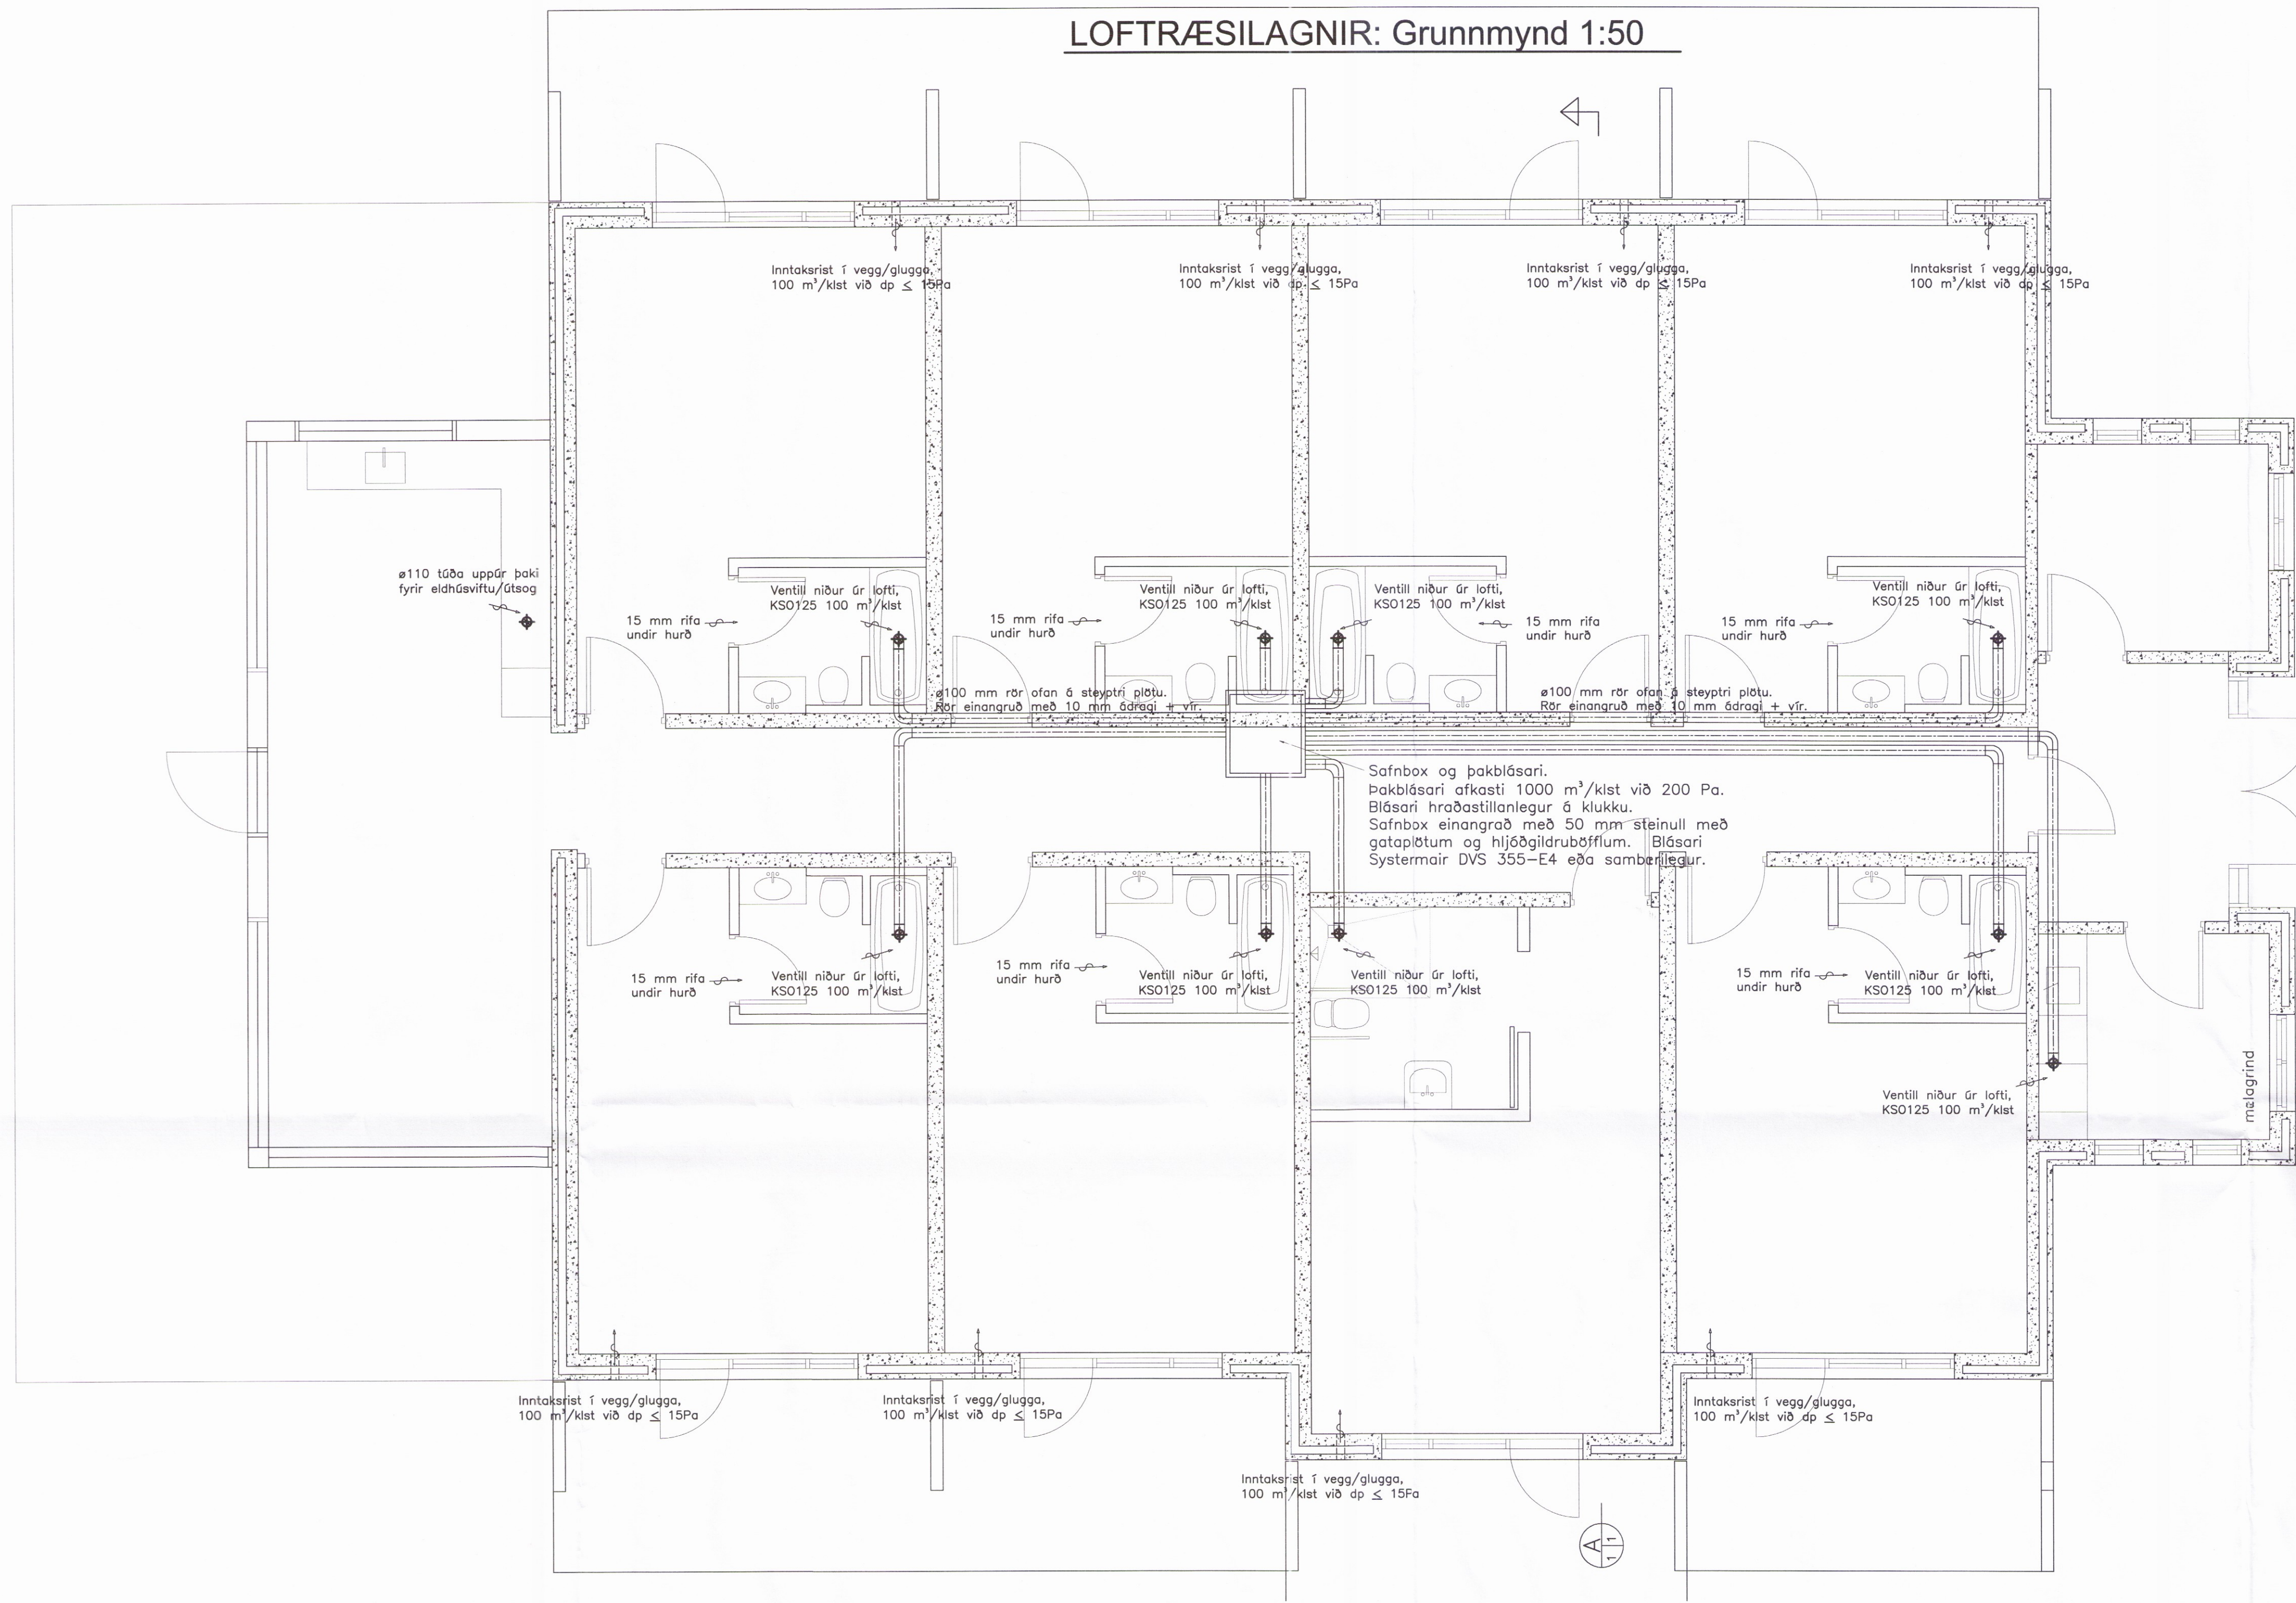

Sneiðing A-A 1:50

Breytingar:

TÓV
 TEIKNISTOFAN ÓDINSTORGI,
 VERKFRÆÐISTOFA ehf.
 Óðinsgötu 7
 101 Reykjavík
 Netfang: gusti@to.is
 Sími: 510 2210

Verkefni: ÁSBORGIR 40, HÓTEL GRÍMSNESI
 Heiti: LOFTRÆSILAGNIR: Grunnmynd

Hönnun: VÍFILL ÓDDSSON kt. 101233-3629	VERKFRÆÐINGUR FVFI - FRV
GÚSTAF VÍFELSSON kt. 231163-5069	VERKFRÆÐINGUR FVFI
KRISTJÁN S. GUDMUNDSSON kt. 070254-5819	VERKFRÆÐINGUR EVFI

Aritun aðalhöfundar: *[Signature]*

M. 1:50
 R. G.V.
 T. G.V./L.V.
 Dags. Jan. 2017. Nr. 1656-8-1.