


VATNSLAGNIR: Rúmmynd 1:50

Skipulags- og byggingarfullnir úppveita bsk.  
 Yfirfarið  
 7. feb. 2017  
 Byggingarfullnir

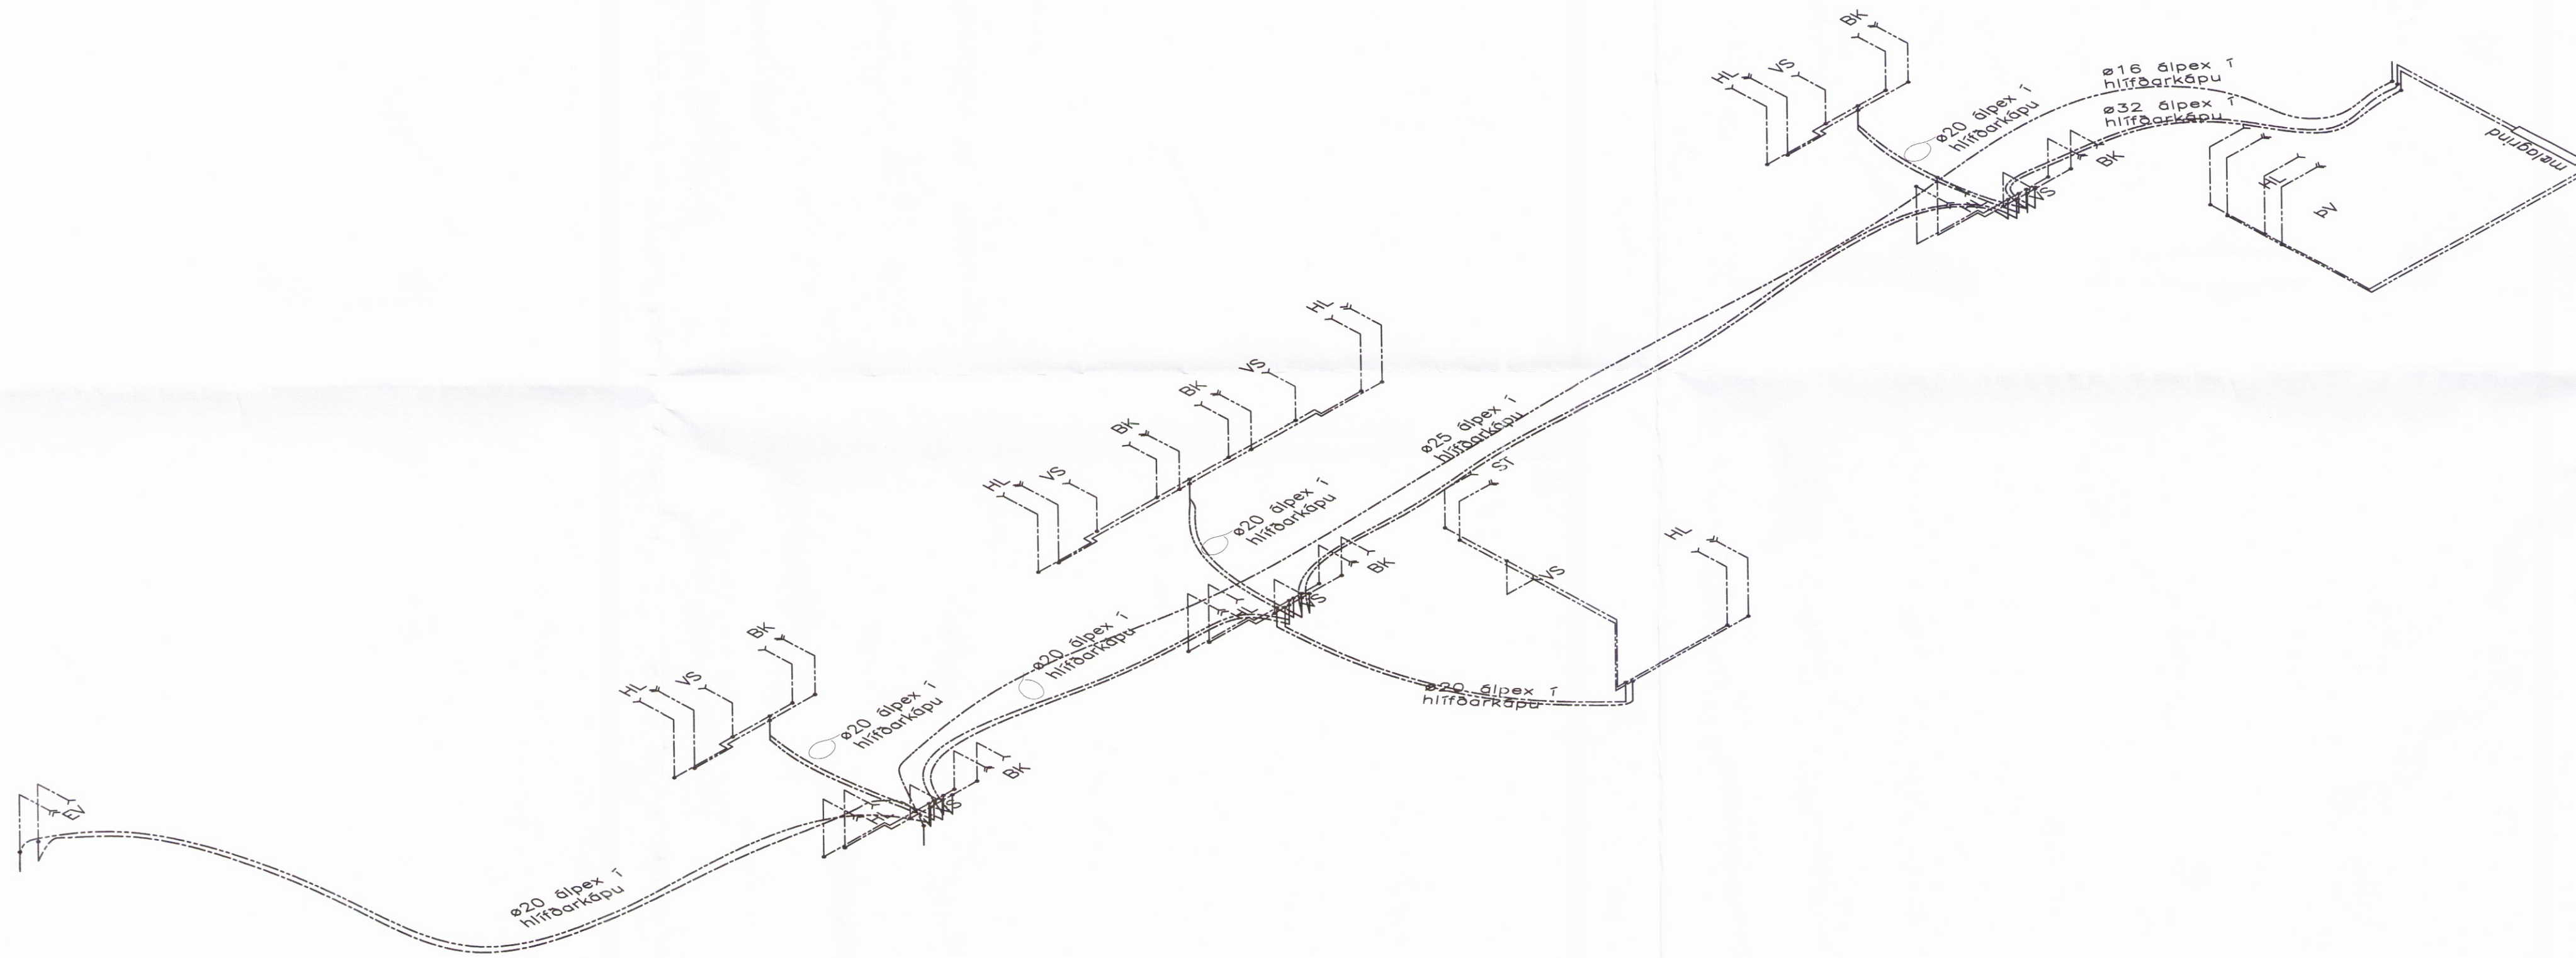

Breytingar:  
 -  
 -  
 -  
 -  
 -  
 -  
 -  
 -  
 -  
 -

**TÓV**  
 TEIKNISTOFAN ÓDINSTORGI,  
 VERKFRÆÐISTOFA ehf.  
 Óðinsgötu 7  
 101 Reykjavík  
 Netfang: gusti@to.is  
 Sími: 510 2210

Verkefni: ÁSBORGIR 40, HÓTEL GRÍMSNESI  
 Heiti: VATNSLAGNIR: Rúmmynd

Hönnun: VÍFILL ODDSSON kt. 101237-3629	VERKFRÆÐINGUR FVFI - FRV
GÚSTAF VÍFILLSSON kt. 231183-5069	VERKFRÆÐINGUR FVFI
KRISTJÁN S. GUDMUNDSSON kt. 070254-5819	VERKFRÆÐINGUR FVFI

Aritun aðalhöfundar:  
 GUSTAF VÍFILLSSON

M. 1:50  
 R. G.V.  
 T. G.V./I.V.  
 Dags. Jan. 2017. Nr. 1656-3-3.