



FRÁRENNSLI: Grunnmynd sökklá. 1:50.

Skjalagæði- og byggingarteknikkerfingur ehf.  
Yfirfarir  
27. feb. 2017  
Byggingarteknikkerfingur

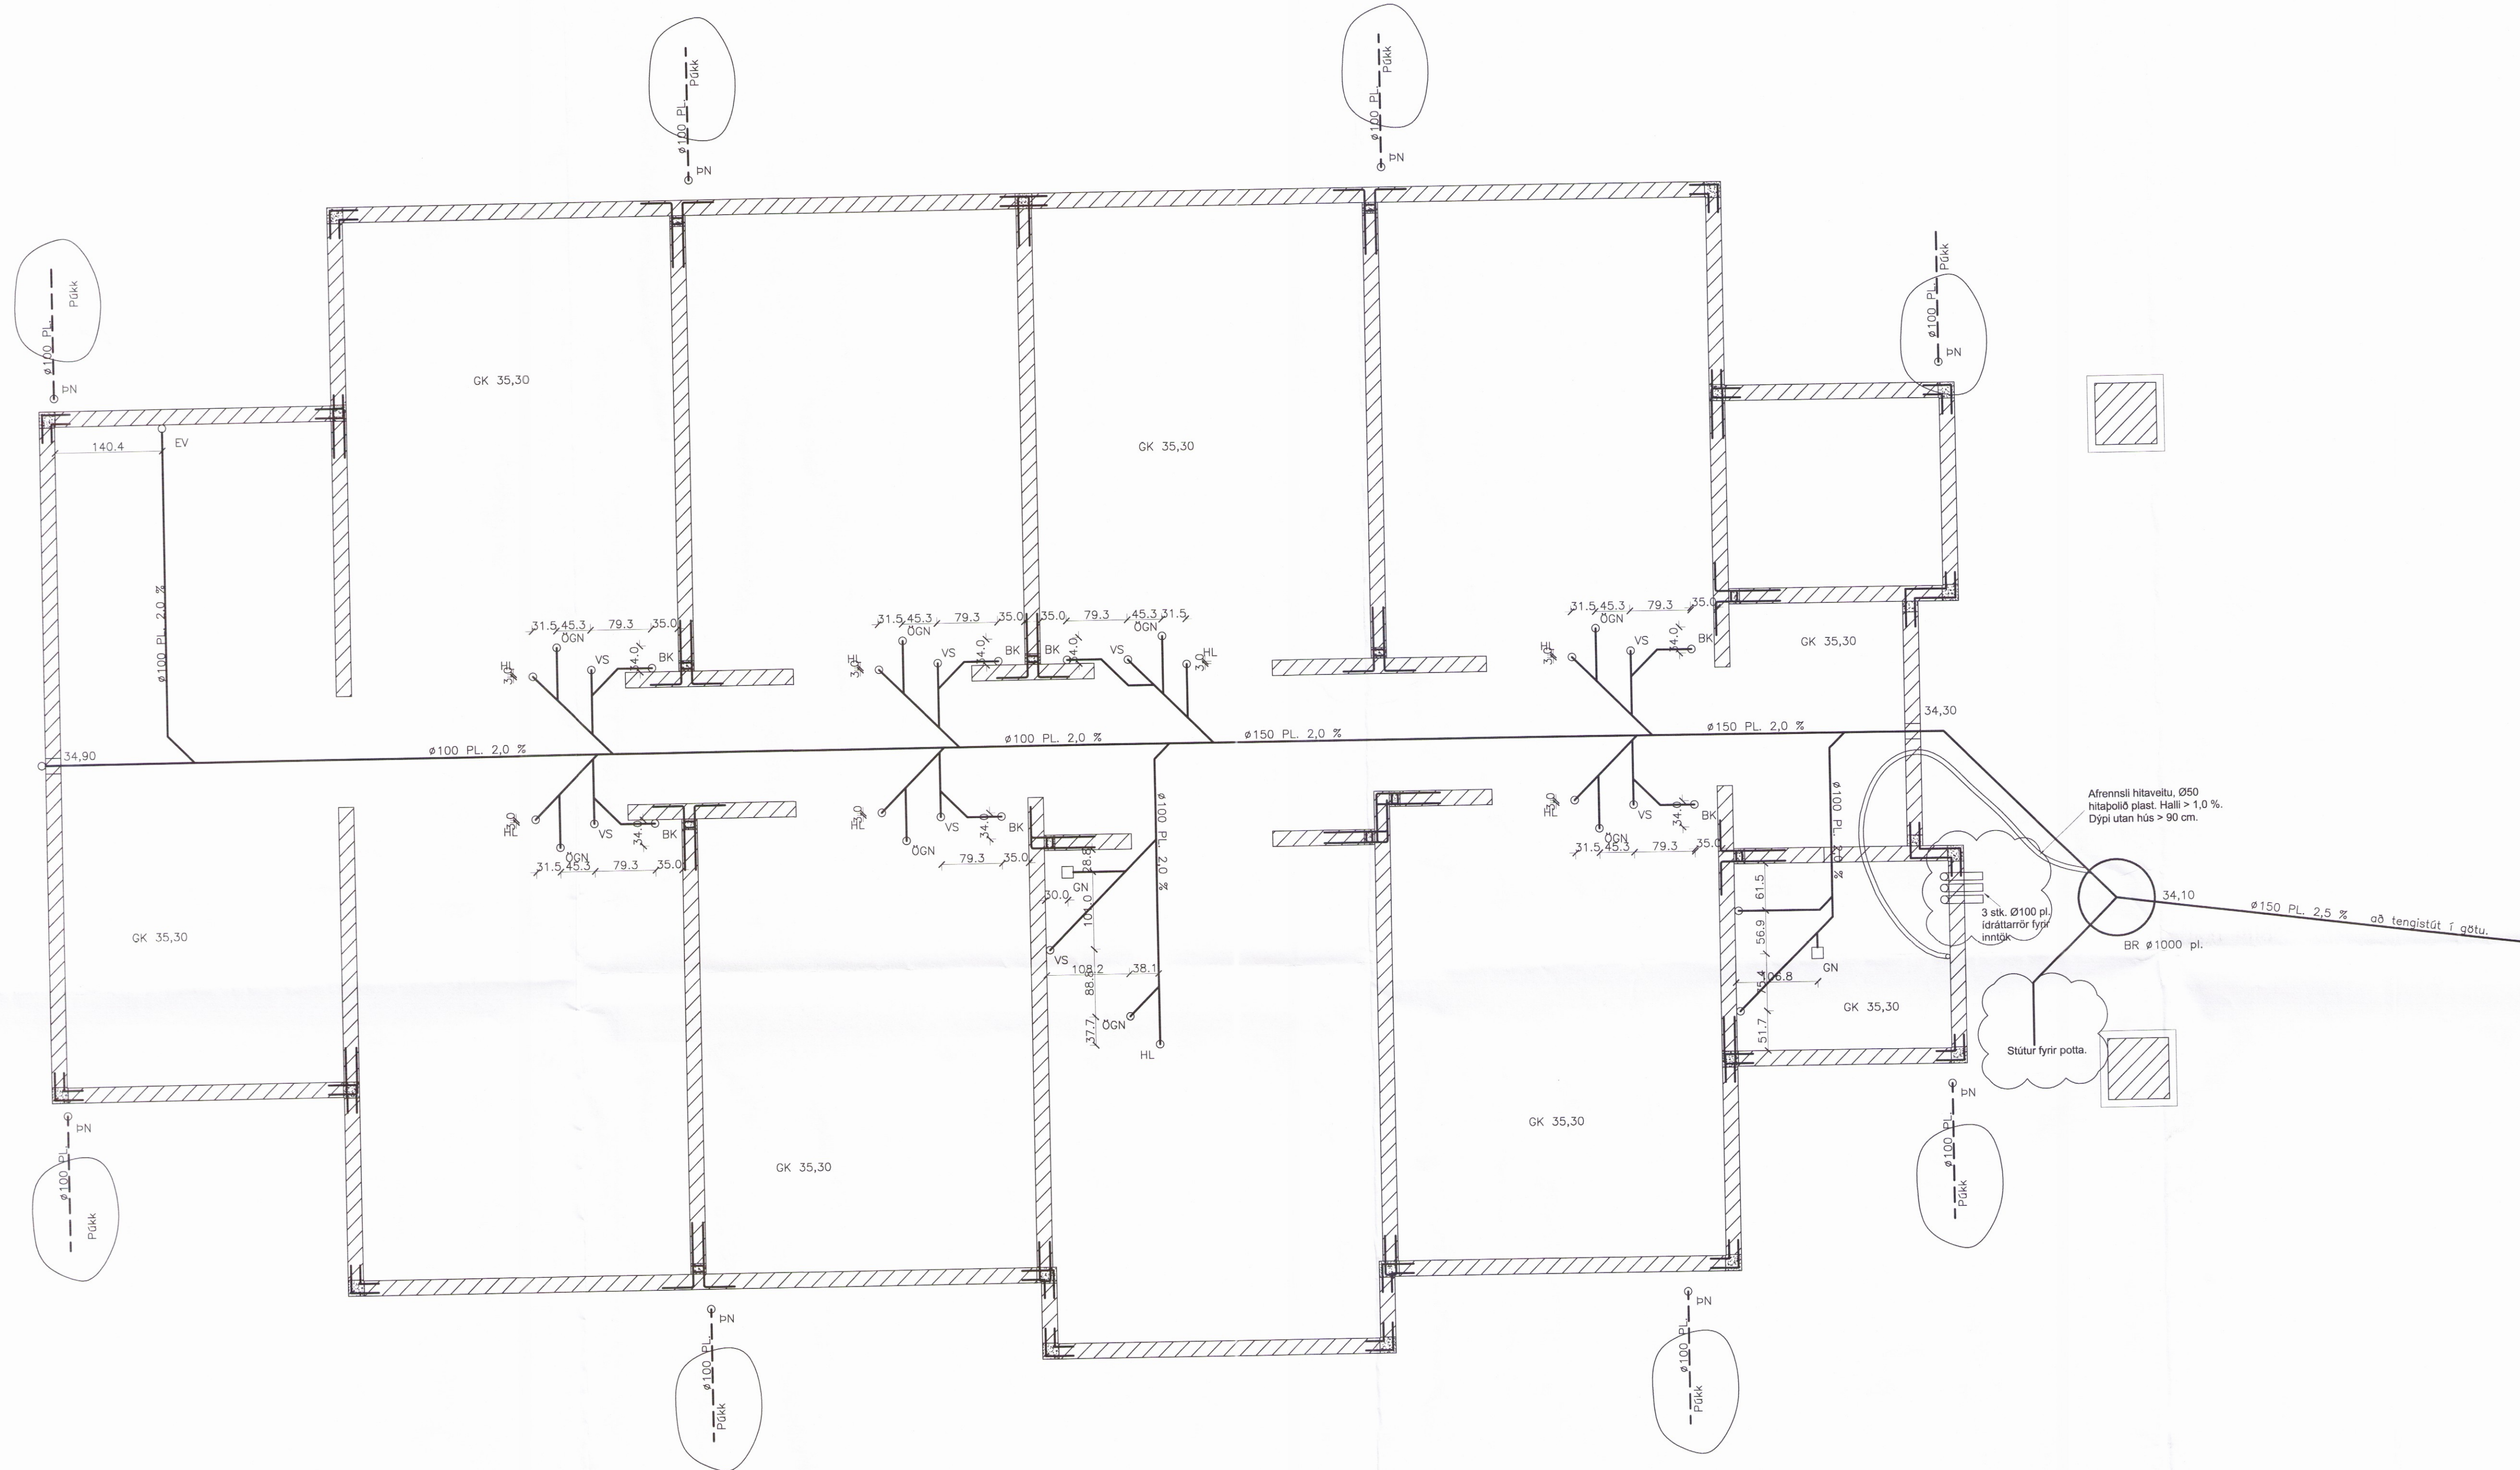

Sérmynd af þakniðurfalli í jörð. 1:20.

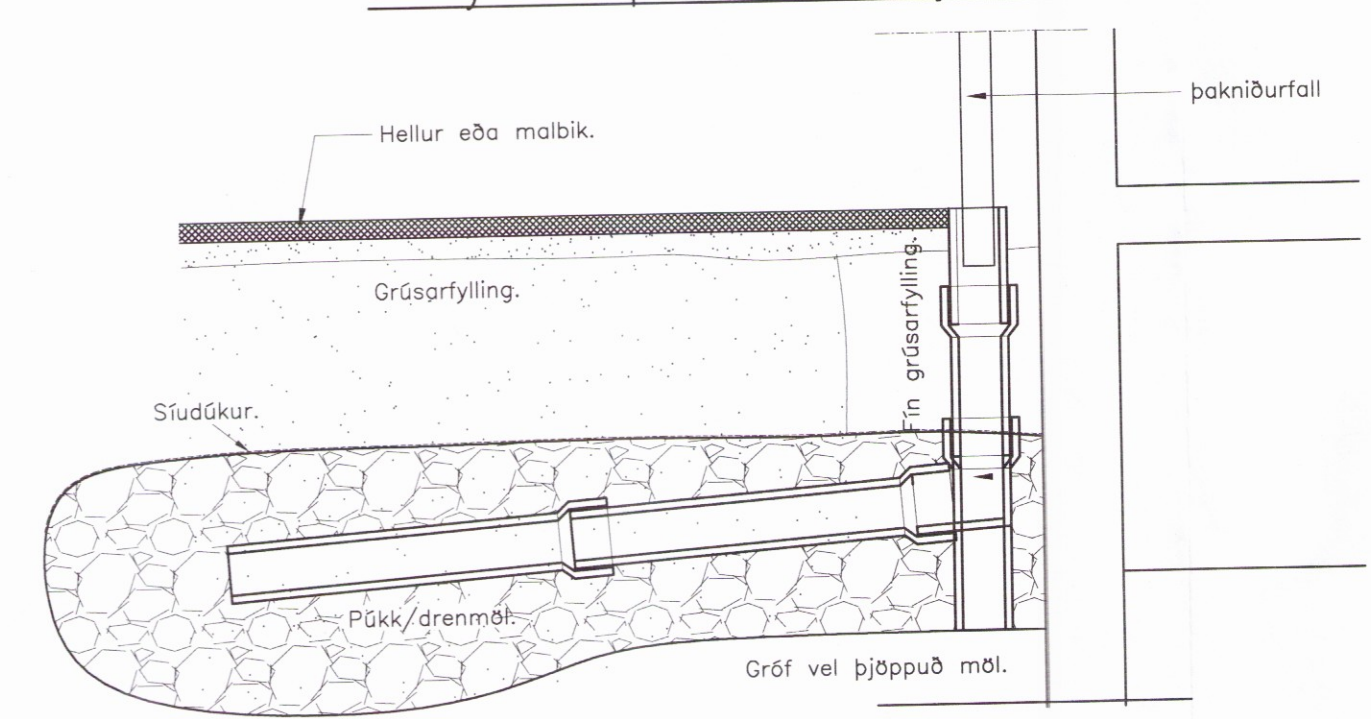

Breytingar:

**TÓV**  
TEIKNISTOFAN ÓDINSTORGI,  
VERKFRÉDISTOFA ehf.  
Ódinsgötu 7  
101 Reykjavík  
Netfang: gusti@to.is  
Sími: 510 2210

Verkefni: ÁSBORGIR 40, 801 SELFOSSI  
Heiti: Frárennsli: Grunnmynd sökklá

f.h. TÓV: VÍFILL ÓDDSSON kt. 101237-3629  
GÚSTAF WÍFELSSON kt. 231463-5069  
KRISTJÁN S. GUDMUNDSSON kt. 070254-5819

VERKFRÉDINGUR FVFI - FRV  
VERKFRÉDINGUR FVFI  
VERKFRÉDINGUR FVFI

Áritun aðalhönnuðar:

M. 1:50  
R. G.V.  
T. G.V./I.V.  
Dags. Jan. 2017. Nr. 1656-2-2A.