


BURDARVIRKI: Grunnmynd hæðar og loftaplan. 1:50.

Skipulags- og byggingarfulltrúi Lppveita hf.
Yfirfarið
27. feb. 2017
Byggingarfulltrúi

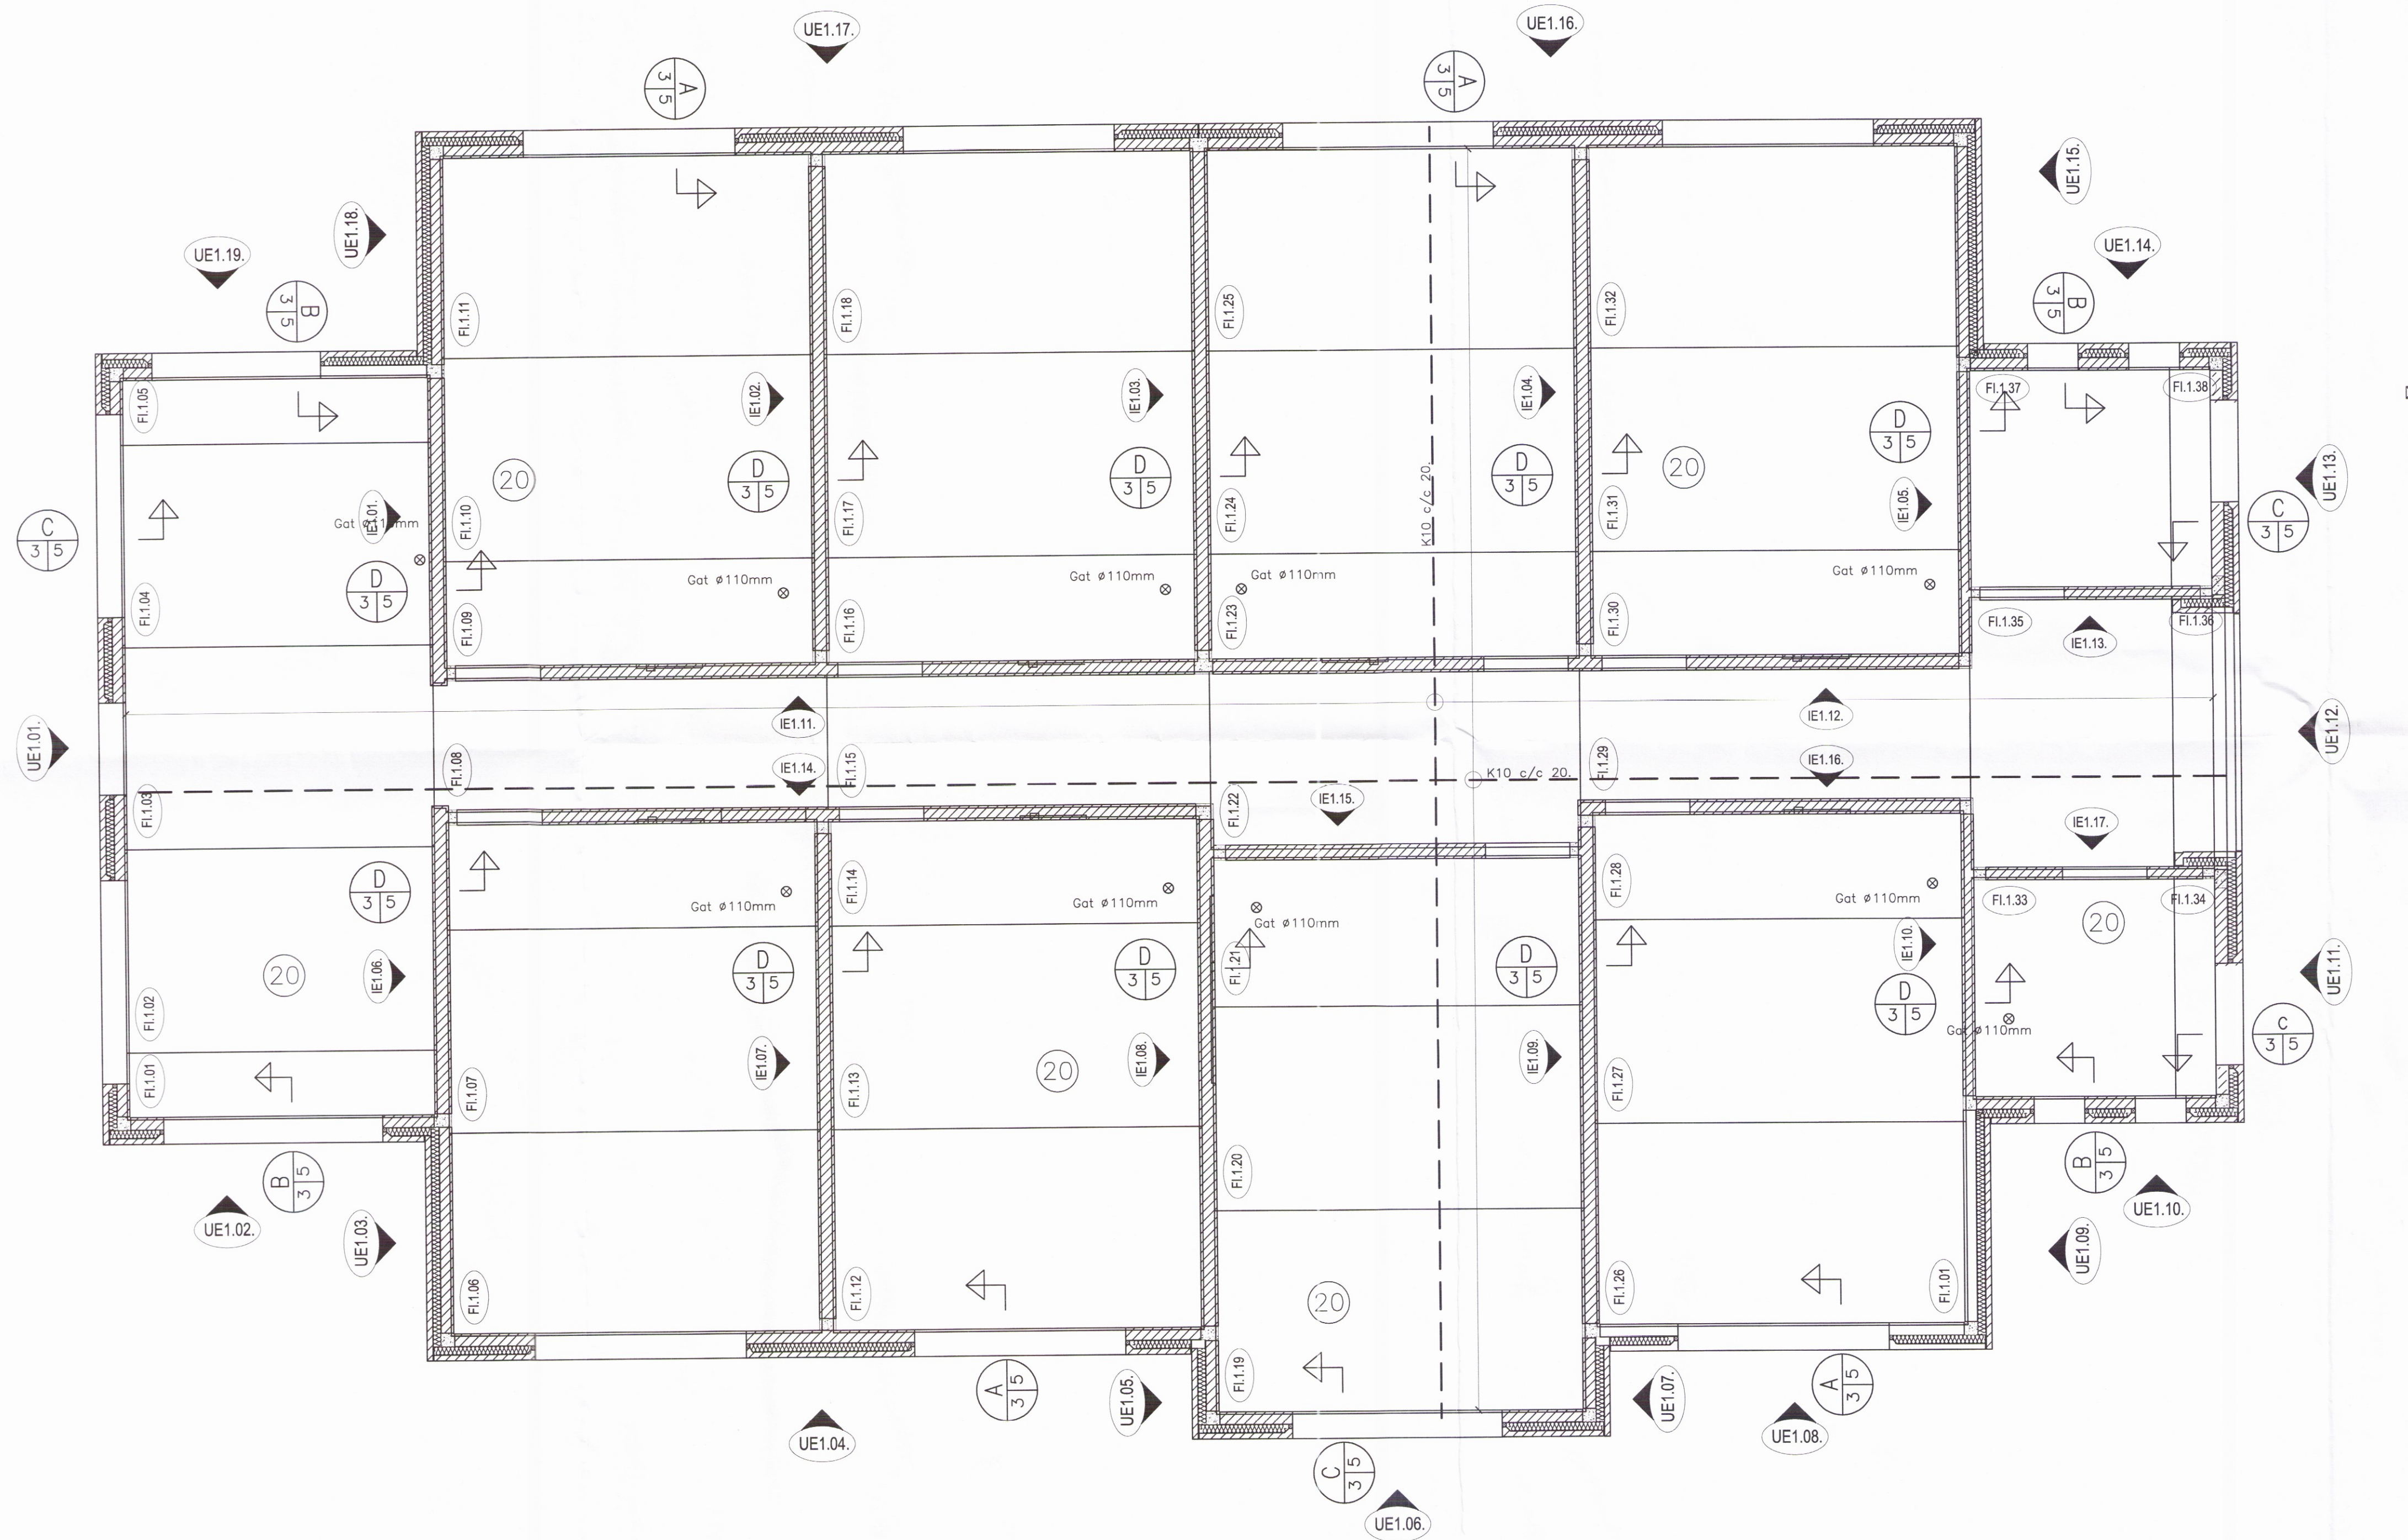

Breytingar:

Blank lines for recording changes or revisions.

TÓV
TEIKNISTOFAN ÓDINSTORGI,
VERKFRÉDISTOFA ehf.
Óðinsgötu 7
101 Reykjavík
Netfang: gus@to.is
Sími: 510 2210

Verkefni: ÁSBORGIR 40, 801 SELFOSSI
Heiti: BURDARVIRKI: Grunnmynd hæðar og loftaplan.

f.h. TÓV: VÍFILL ODDSSON kt. 101237-3629	VERKFRÉDINGUR FVFI - FRV
GÚSTAF VÍFILLSSON kt. 231163-5069	VERKFRÉDINGUR FVFI
KRISTJAN S. GUDMUNDSSON kt. 070254-5819	VERKFRÉDINGUR FVFI

Áritun aðalhönnuðar: *[Signature]*

M. 1:50
R. G.V.
T. G.V./l.p.
Dags. Jan. 2017. Nr. 1656-1-3.