



BURDARVIRKI: Grunnmynd sökkla. 1:50.


Skjalage- og byggingarfróttöl Uppveita hf.
Yfirfarið
27. feb. 2017
Árni Einarsson
Byggingarfróttöl

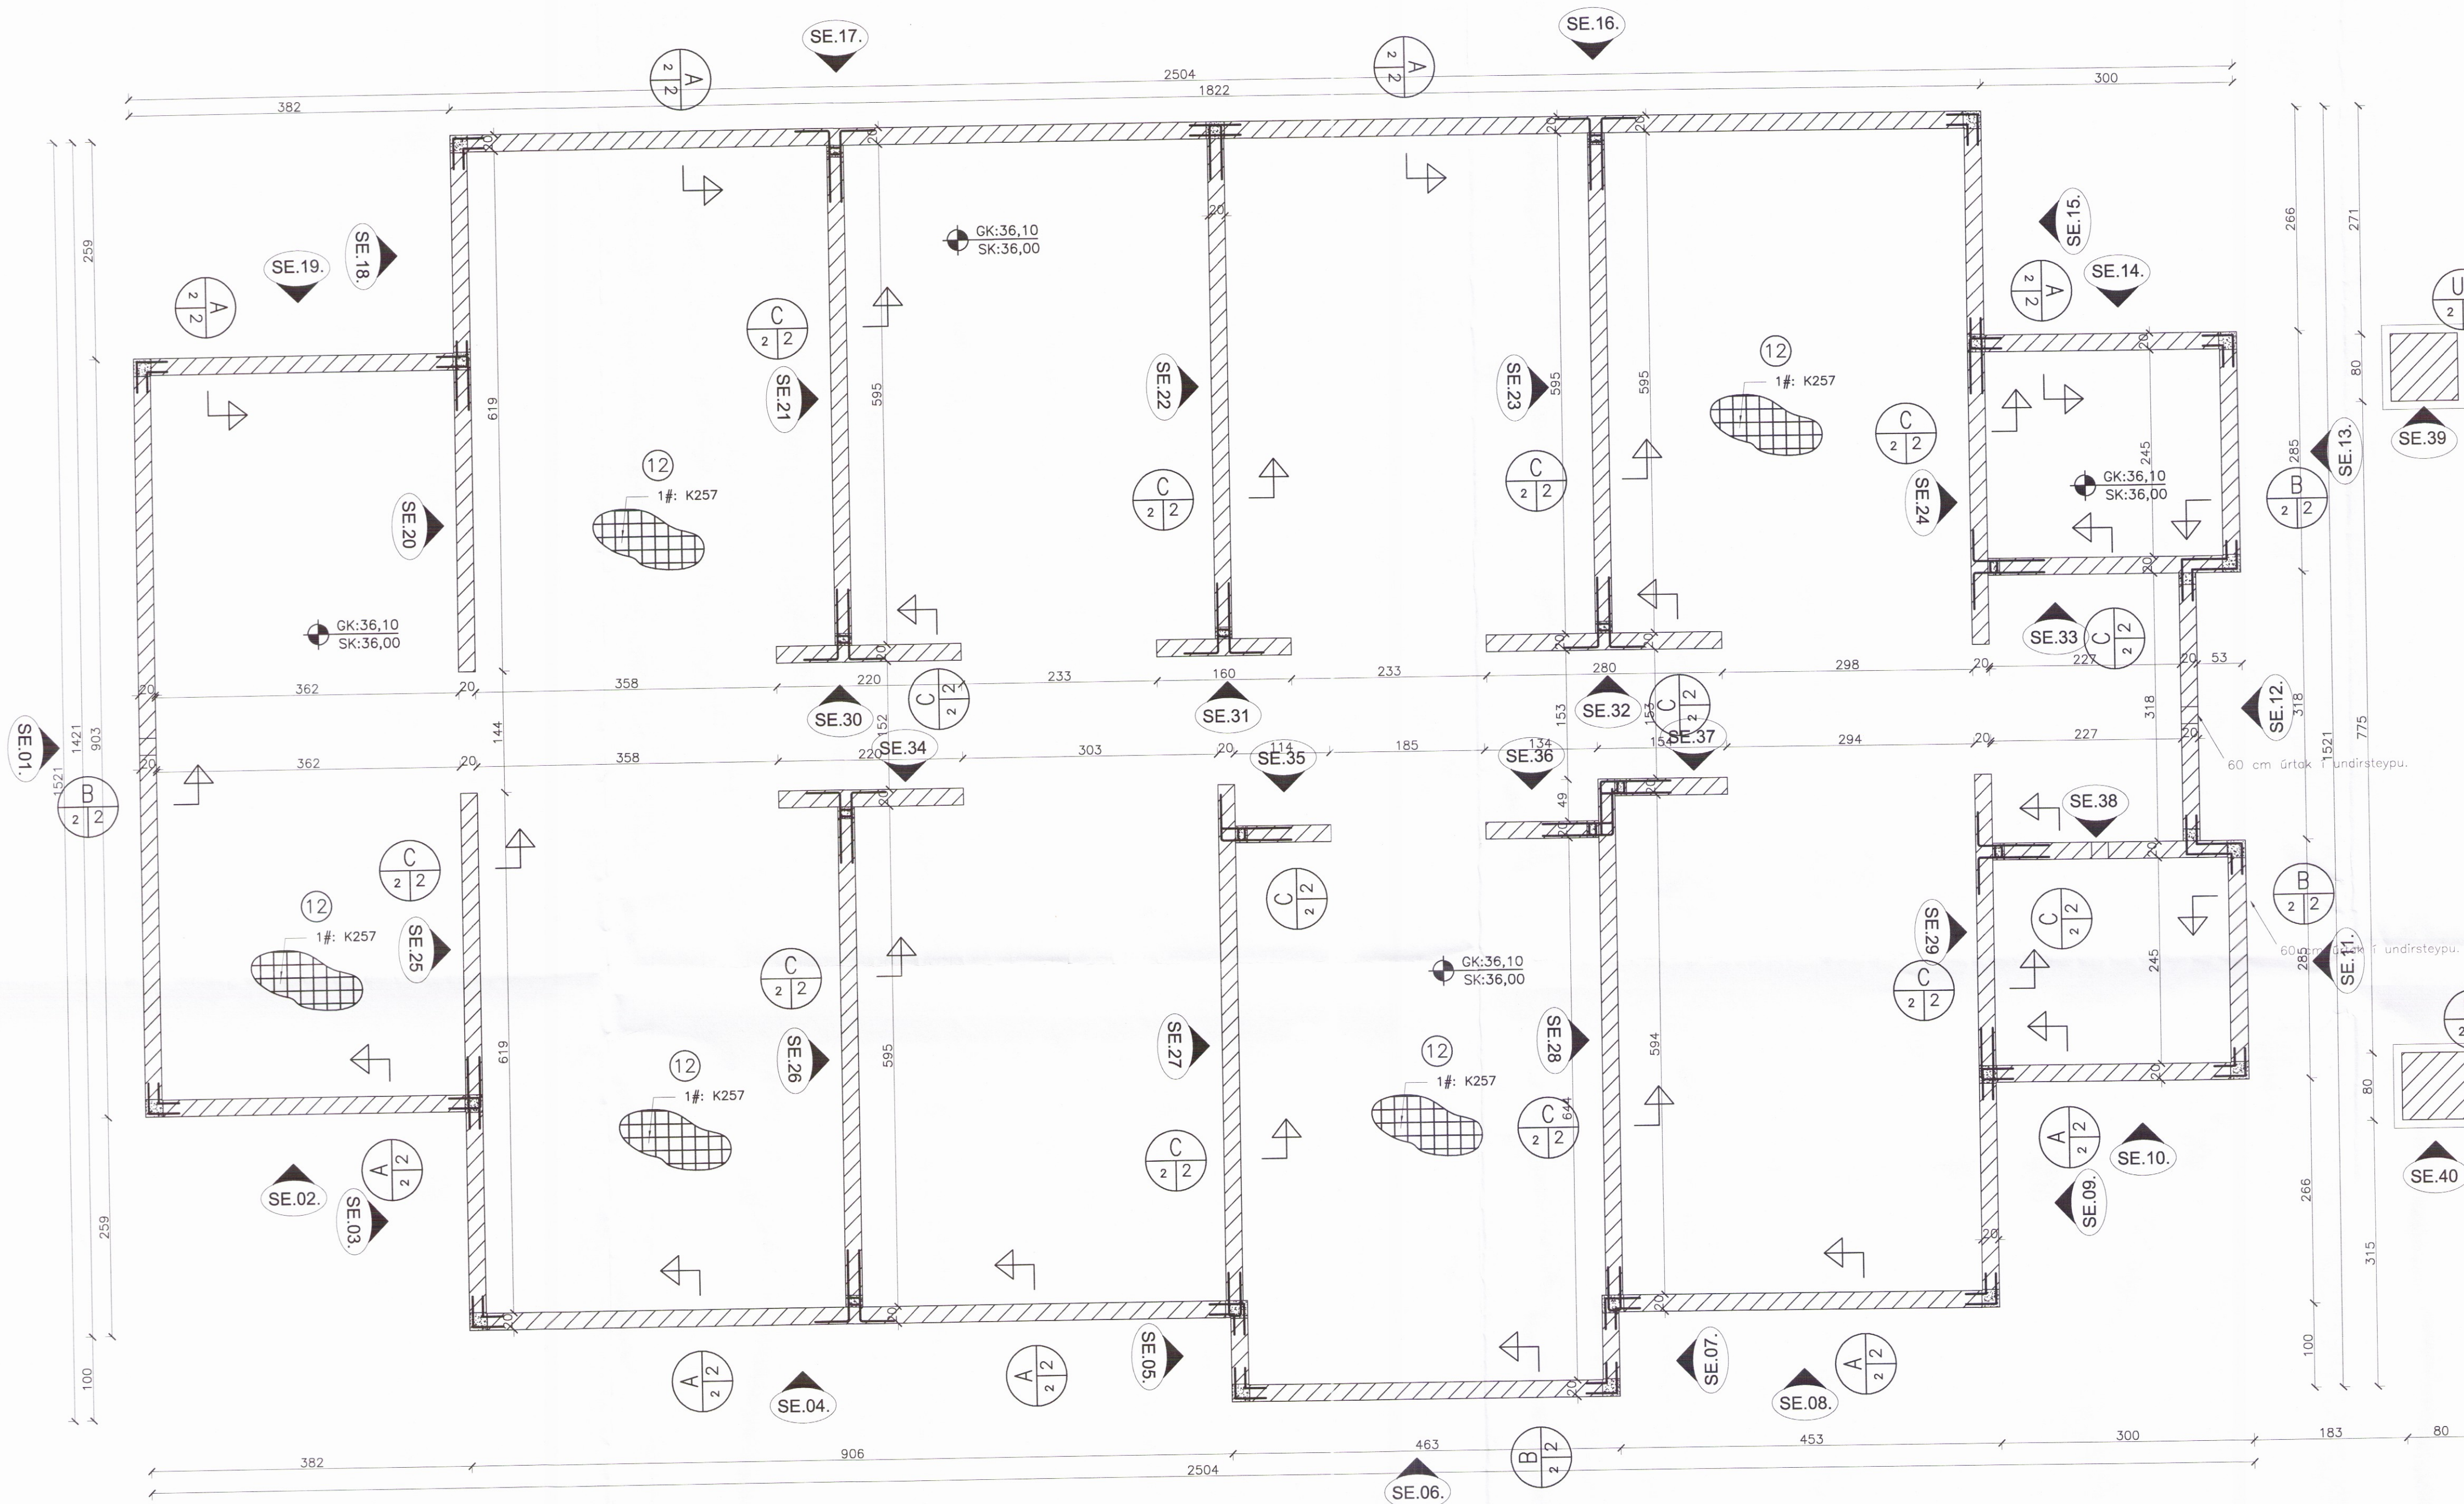


A-2 Snið A-A. 1:20.

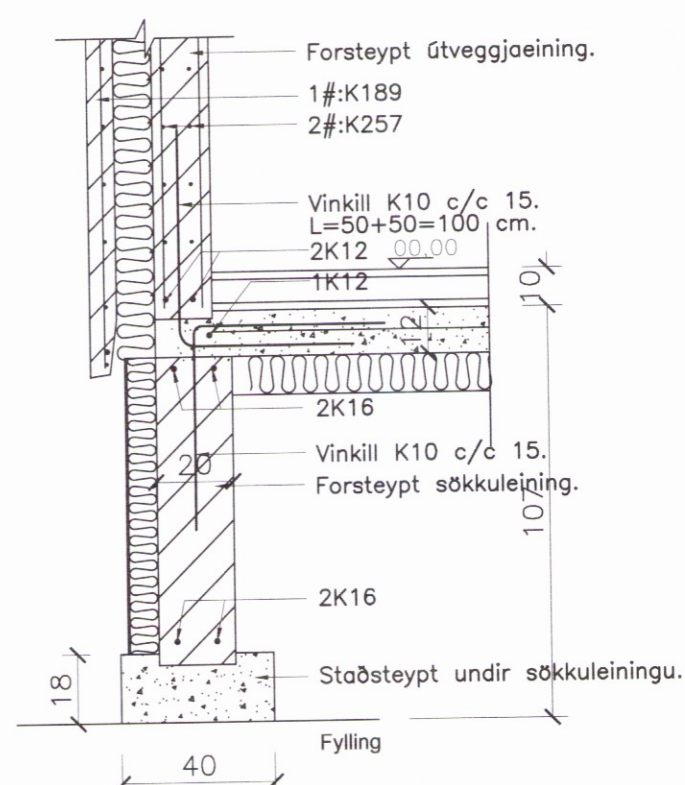


B-2 Snið B-B. 1:20.

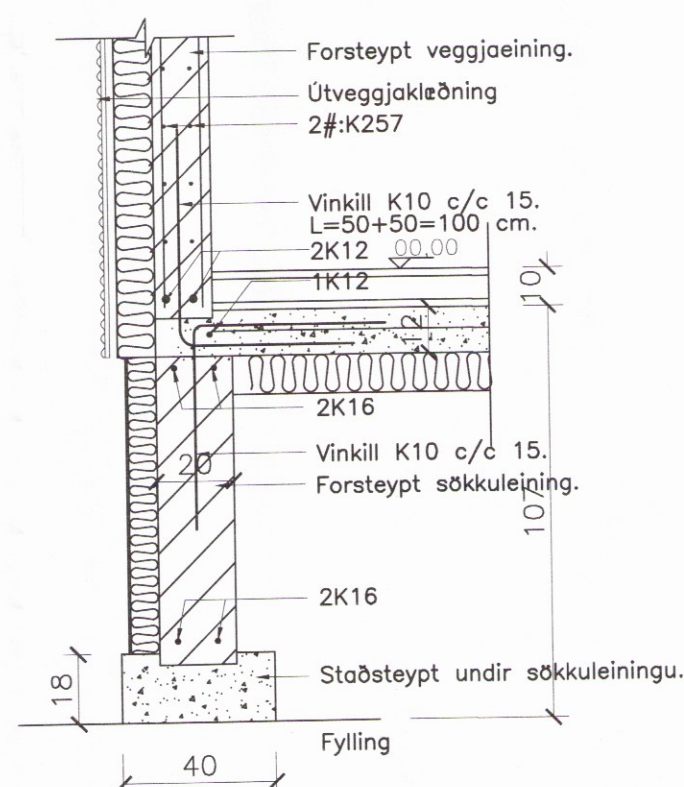

C-2 Snið C-C. 1:20.

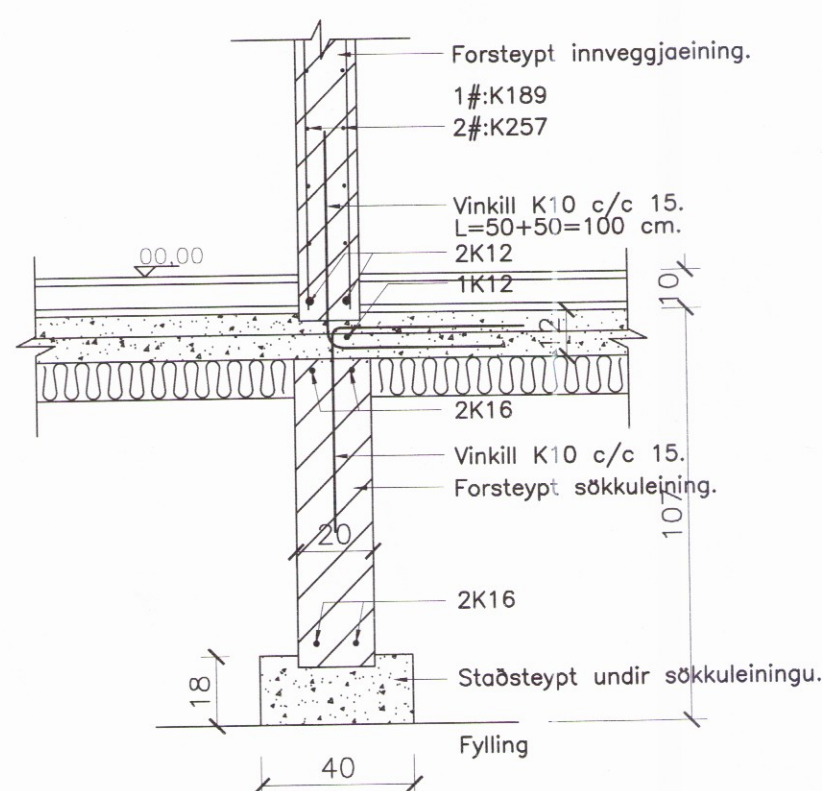

U1-2 Undirstaða U1. 1:20.

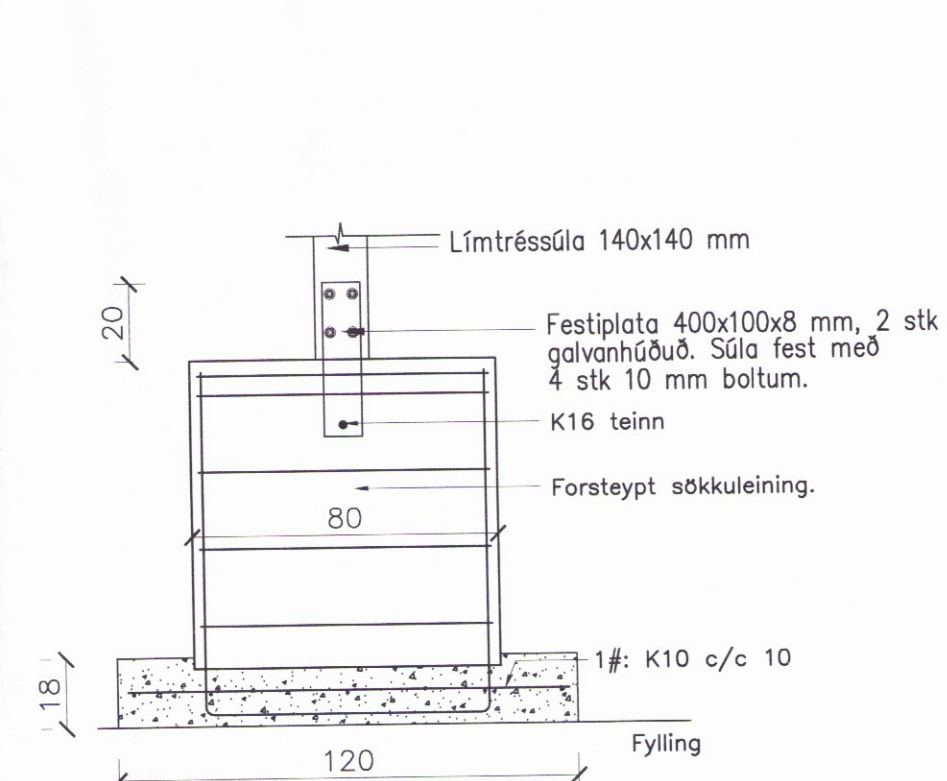

Breytingar:

TEIKNISTOFAN ÖDINSTORGI,
VERKFRÉDISTOFA ehf.
TÓV
Öðinsgáta 7
101 Reykjavík
Netfang: gust@to.is
Sími: 510 2210

Verkefni: ÁSBORGIR 40, 801 SELFÖSSI
Heiti: BURDARVIRKI: Grunnmynd sökkuleininga

f.h. TÓV: VÍFILL ÖDDSSON kt. 101237-3629	VERKFRÉDINGUR FVFI - FRV
GÚSTAF VÍFILLSSON kt. 234163-5069	VERKFRÉDINGUR FVFI
KRISTJAN S. GUDMUNDSSON kt. 070254-5819	VERKFRÉDINGUR FVFI

Áritun aðalhöfundarinnar

M. 1:50,1:20
R. G.V.
T. G.V./I.V.
Dags. Jan. 2017.

Nr. 1656-1-2A.