



BURÐARVIRKI: Grunnmynd sökkla. 1:50.


Skipulags- og Byggingarfræðingafélagið  
Yfirfarir  
27. des. 2017  
Byggingarfræðingur

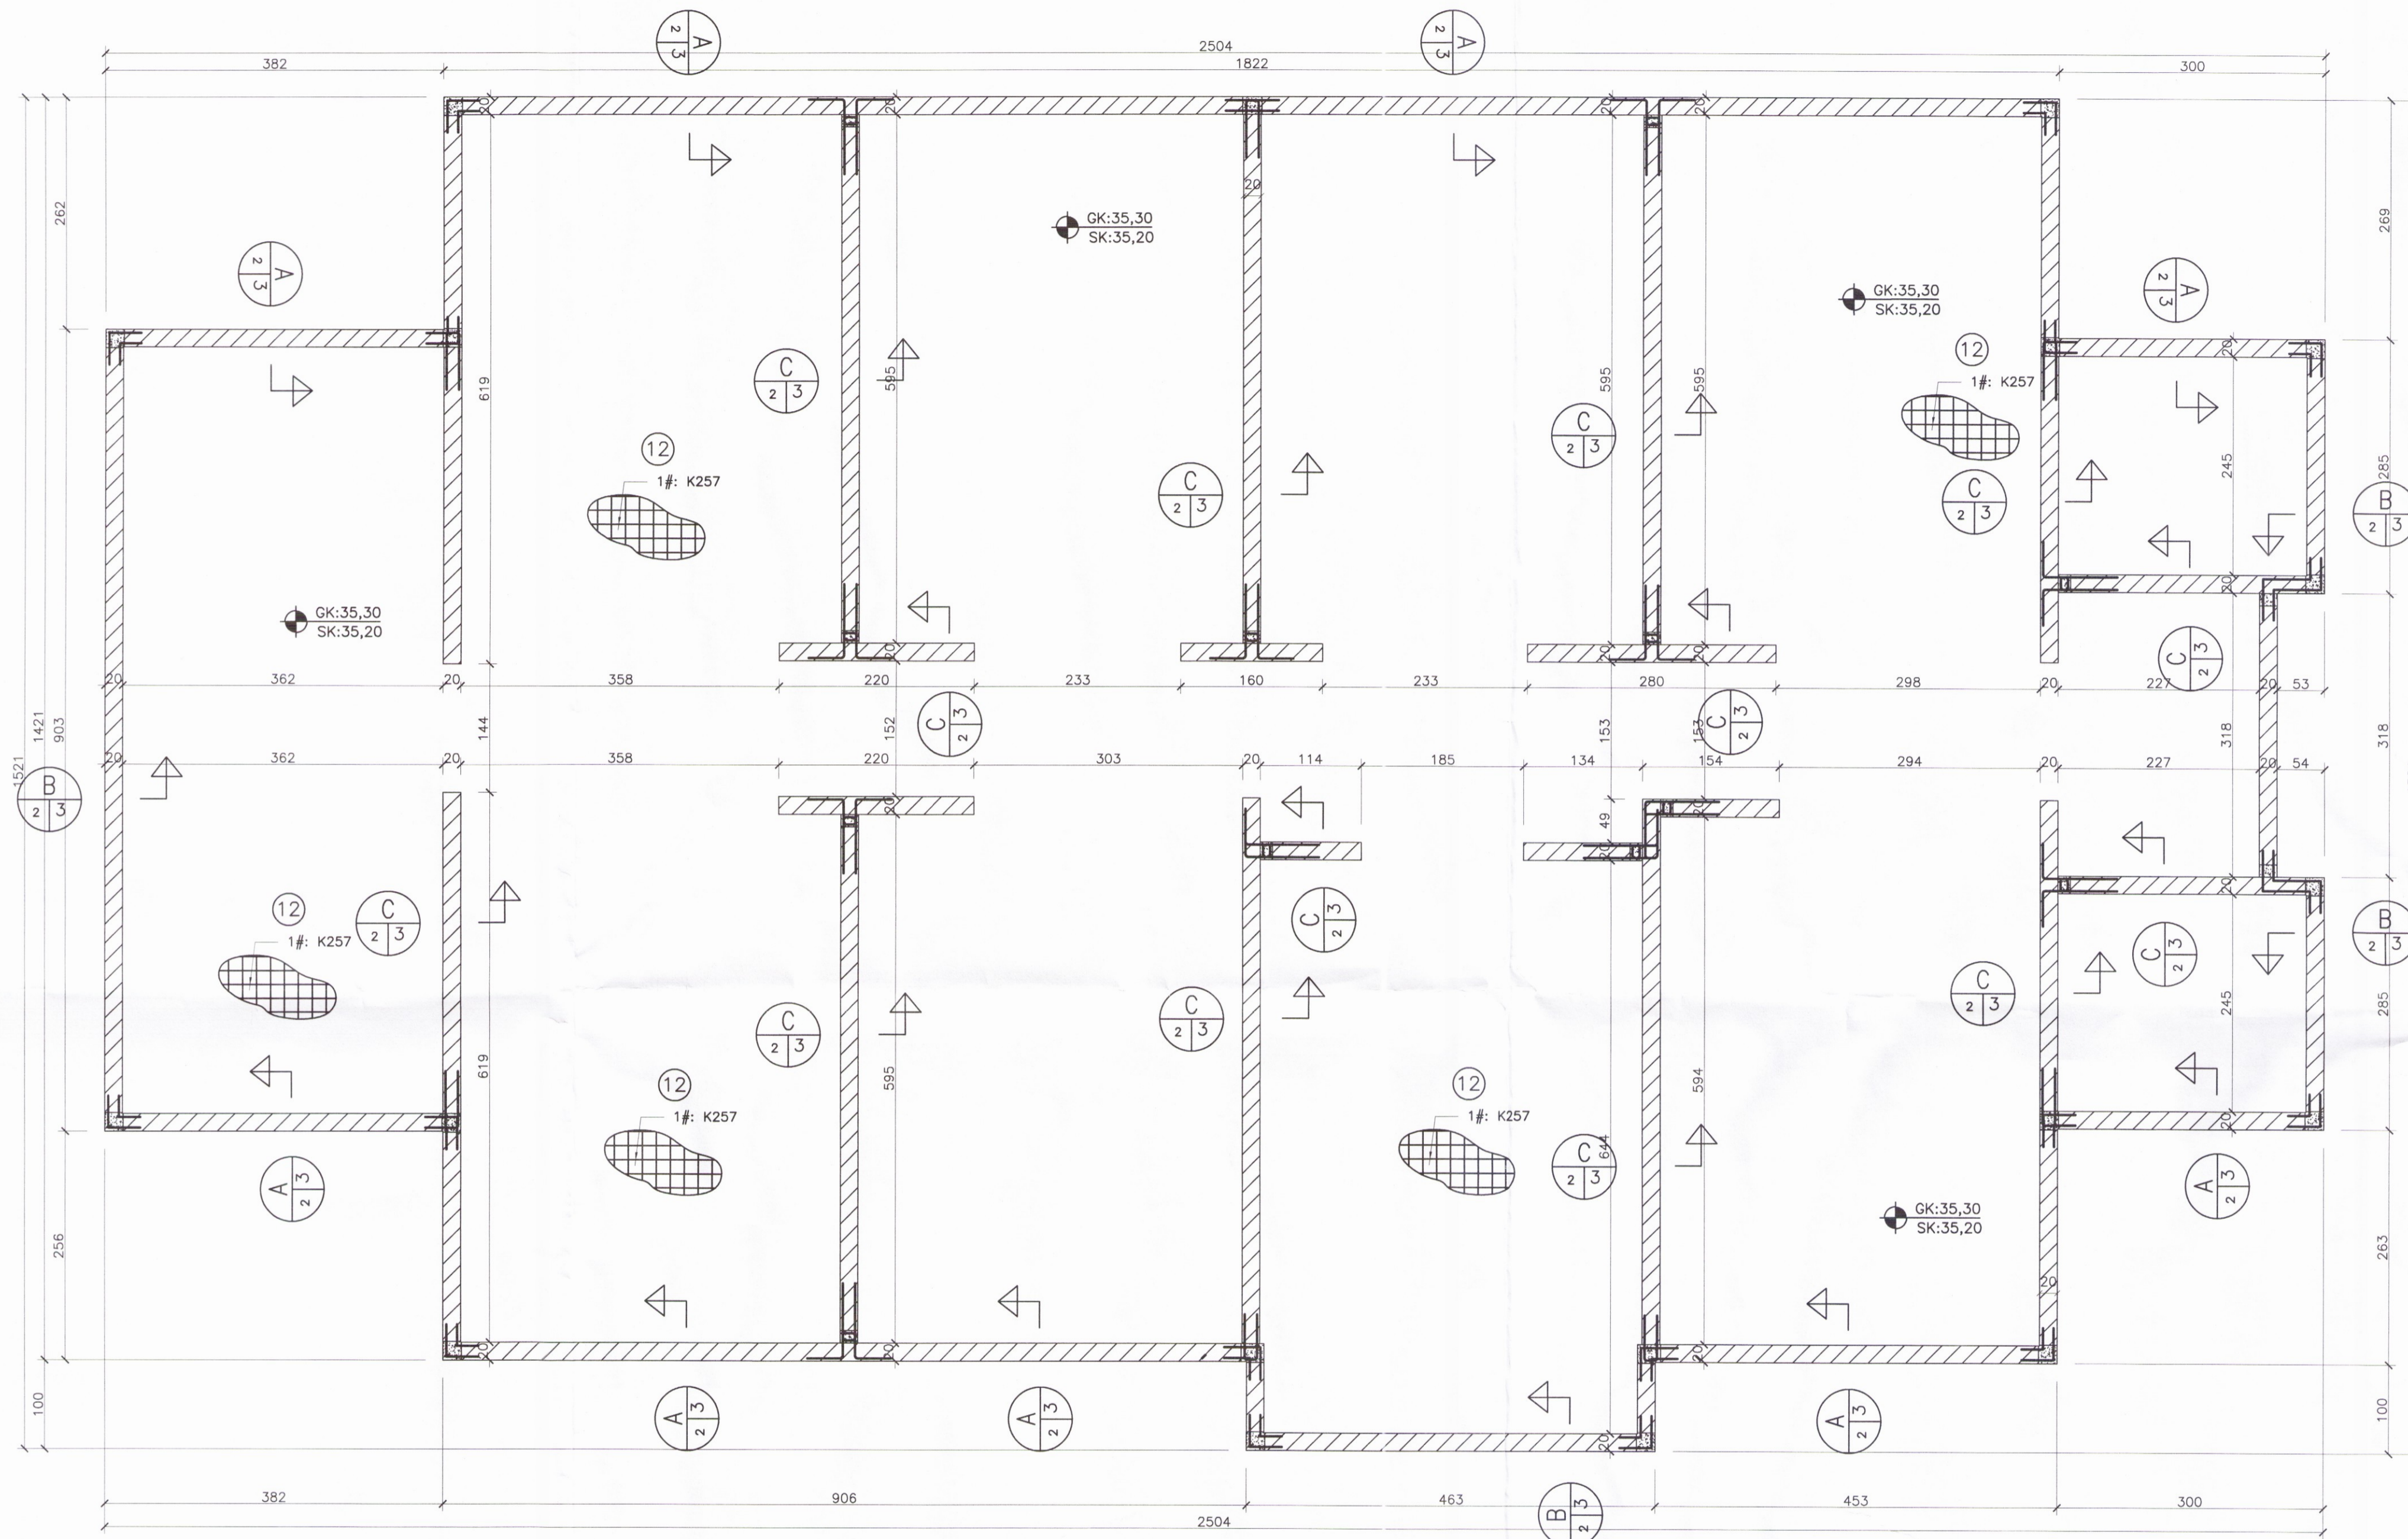


A Snið A-A. 1:20.

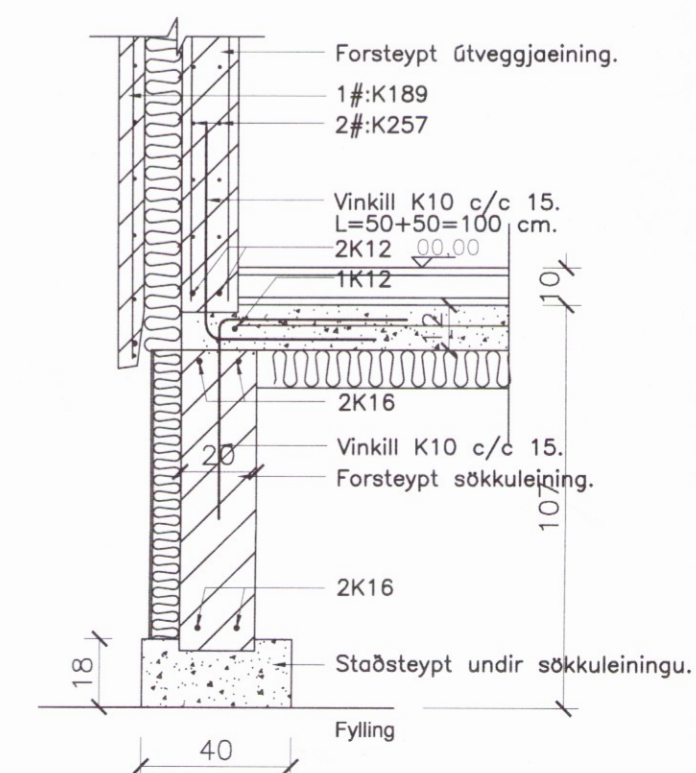

B Snið B-B. 1:20.

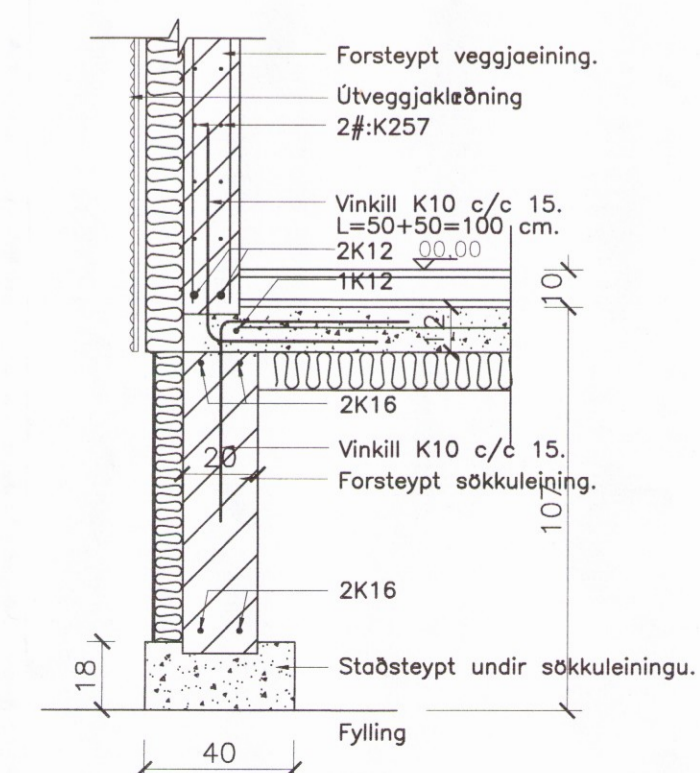

C Snið C-C. 1:20.

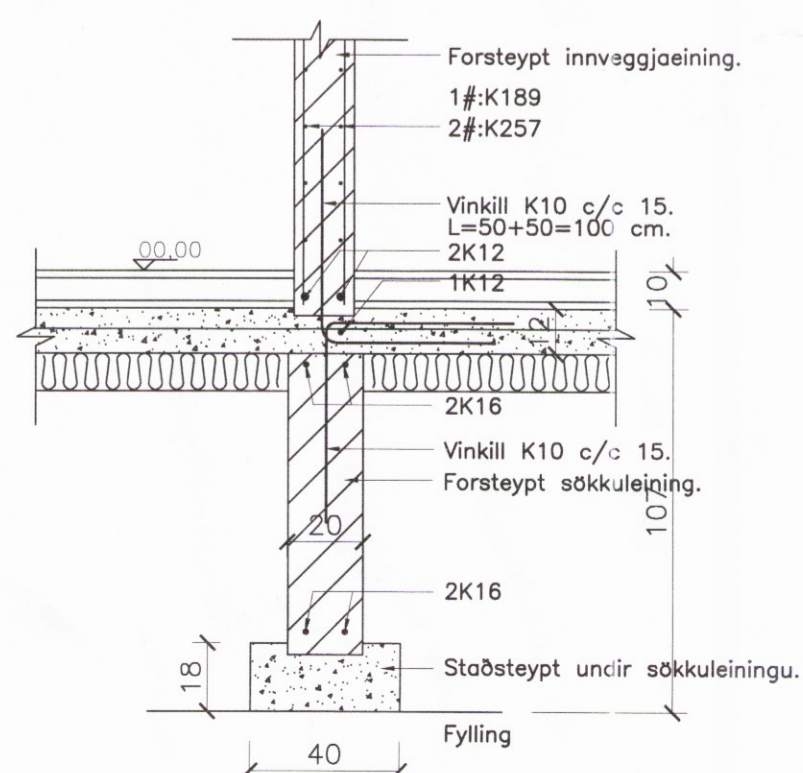

Breytingar:

**TÓV** TEIKNISTOFAN ÓDINSTORGI,  
VERKFRÆÐISTOFA ehf.  
Óðinsgötu 7  
101 Reykjavík  
Netfang: gusti@to.is  
Sími: 510 2210

Verkefni: ÁSBORGIR 40, 801 SELFOSSI  
Heiti: BURÐARVIRKI: Grunnmynd sökkuleininga

f.h. TÓV: VÍFILL ÓDDSSON kt. 101237-3629	VERKFRÆÐINGUR FVFI - FRV
GÚSTAF VÍFLSSON kt. 31163-5069	VERKFRÆÐINGUR FVFI
KRISTJÁN S. GUDMUNDSSON kt. 070254-5819	VERKFRÆÐINGUR FVFI

Aritun aðalhönnuðar:

M. 1:50  
R. G.V.  
T. G.V./LV.  
Dags. Jan. 2017. Nr. 1656-1-2.