



FRÆRENNSLI: Grunnmynd sökklá. 1:50.

Skipulegt og höfð gætt af byggingarstærðum.
 Yfirfarir
 27. sep. 2017
 Þórunn Þórunn
 Byggingarstærðir

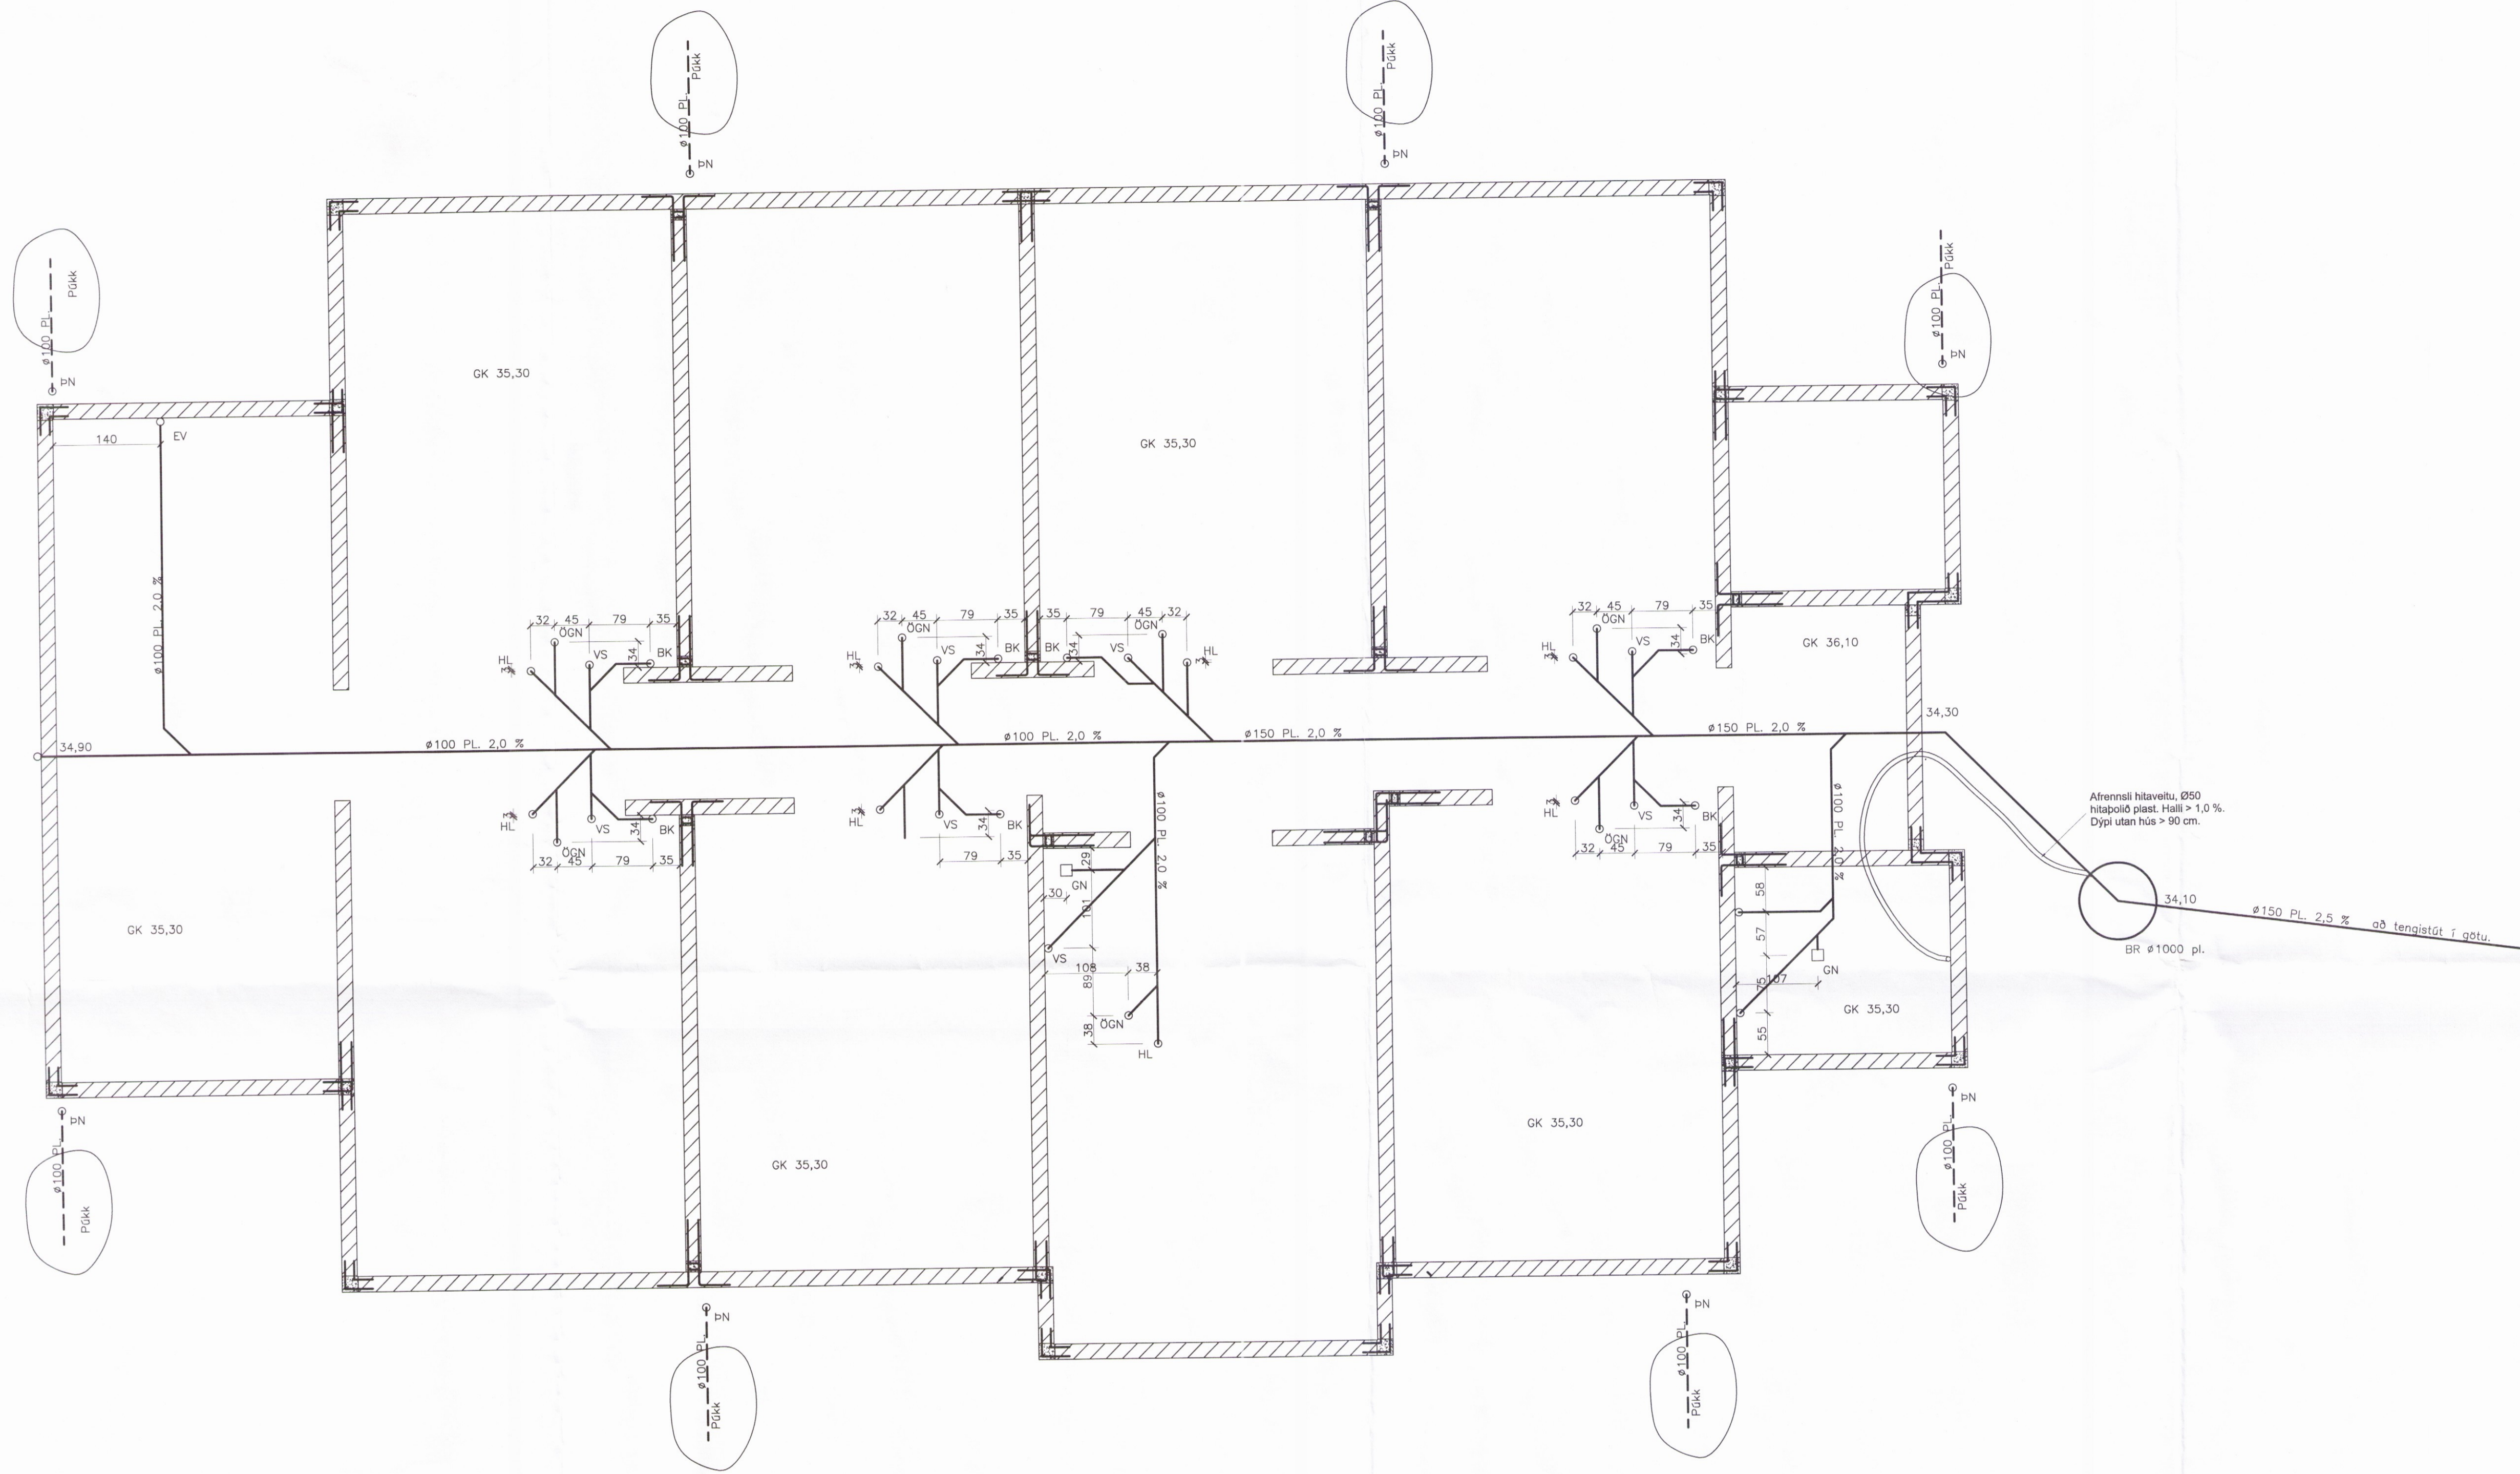

Sérmynd af þakniðurfalli í jörð. 1:20.

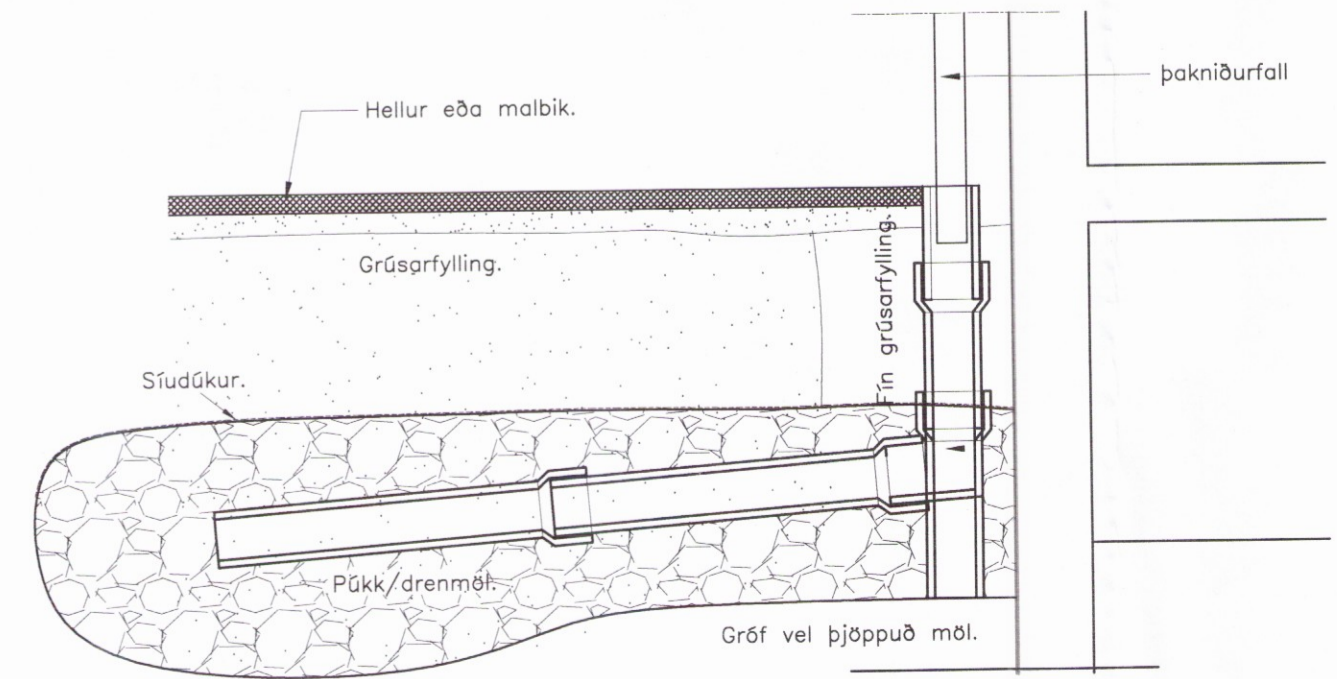

Breytingar:

TÓV TEIKNISTOFAN ÓDINSTORGI,
 VERKFRÉDISTOFA ehf.
 Óðingstúla 7
 101 Reykjavík
 Netfang: gusti@to.is
 Sími: 510 2210

Verkefni: ÁSBORGIR 40, 801 SELFOSSI
 Heiti: Frærennsli: Grunnmynd sökklá

f.h. TÓV: VÍFILL ÓDDSSON kt. 101237-3629	VERKFRÉDINGUR VF1 - FRV
GÚSTAF VÍFILLSSON kt. 541165-5069	VERKFRÉDINGUR VF1
KRISTJÁN S. GUDMUNDSSON kt. 070254-5819	VERKFRÉDINGUR VF1

Áritun aðalhönnuðar:

M. 1:50
 R. G.V.
 T. G.V./I.V.
 Dags. Jan. 2017. Nr. 1656-2-2.