

Ásborgir 40 Grímsnesi
 landnr: 199039
 Staðgreinir: 13350400

Sótt er um að byggja einbýlishús á einni hæð á

Frágangur inni:
 Gluggar eru ál- trégluggar málaðir að innan. Létrir innveggir eru flestir úr forsteyptum einingum. Loft er klædd með 1x13mm gipsi.
 Á gólum er parket og steinflisar

Öll gluggalaus rými verða loftræst.
 Niðurföll eru í öllum votryrjum.
 Allar klæðningar í flokki 1

Í húsinu eru reykskynjarar

Hita- og þrífakerti
 Upphitun hússins verður með gólfhitakerfi og eru lagdir innsteyptar í gólfplötuna. Við húsið eru 2 heitir pottar sem eru með læsanlegu öryggisloki. Hæð upp á barn settaugar skal vera minnst 0,40 metra frá göngusvæði og annar frágangur sé í samræmi við gr. 12.10.4

Frágangur úti
 Sókkjar og botnplata eru staðsteypt með járnþentri steynteypu. Útveggir eru steyptir samlokuveggur og klæddir að hluta til að utan með flisum.
 Loftaplata er einnig úr forsteyptum einingum. Þakið er stólað upp með borðklæðningu, þakpappa og þakjámi. Þakið er einangrað með 220 mm þakuli Gler í gluggum er tvöfalt K-gler.
 Þakstál er í gráum lit.

Frágangur á lóðarmörkum skal gerður í samráði við lóðarhafa aðliggjandi lóða

Kólnunartölur

U-gildi þaks	0,20
W/m ² K	
U-gildi útvegga vegið meðaltal	0,40
W/m ² K	
U-gildi gólf	0,30
W/m ² K	
U-gildi glugga	2,00
W/m ² K	

Stærðir


Flatarmál húss br	335,7m ²
Rúmmál húss br	1.491,1 m ³
Lóð	5.574 m ²
Bilastæðaföldi	10 stæði

Ólafur K. Júlíán
 Útg. Daga. Skýring. Br.af.

Ásborgir 40
 801 Selfossi
 Afstöðumynd

Talknáð af:	OKF	Dagsetning:	28.12.2016
Yfirfarið af:	HG	Mælikvæði:	1:500

Halldur Guðmundsson 140548-2439
 Friyr Frostason 174070-4588
 Ódður Kr. Finnþjarnarson 260259-3229
 Ragnar Auðinn Brjásson 230160-4499
 Samuel Guðmundsson 011063-4039

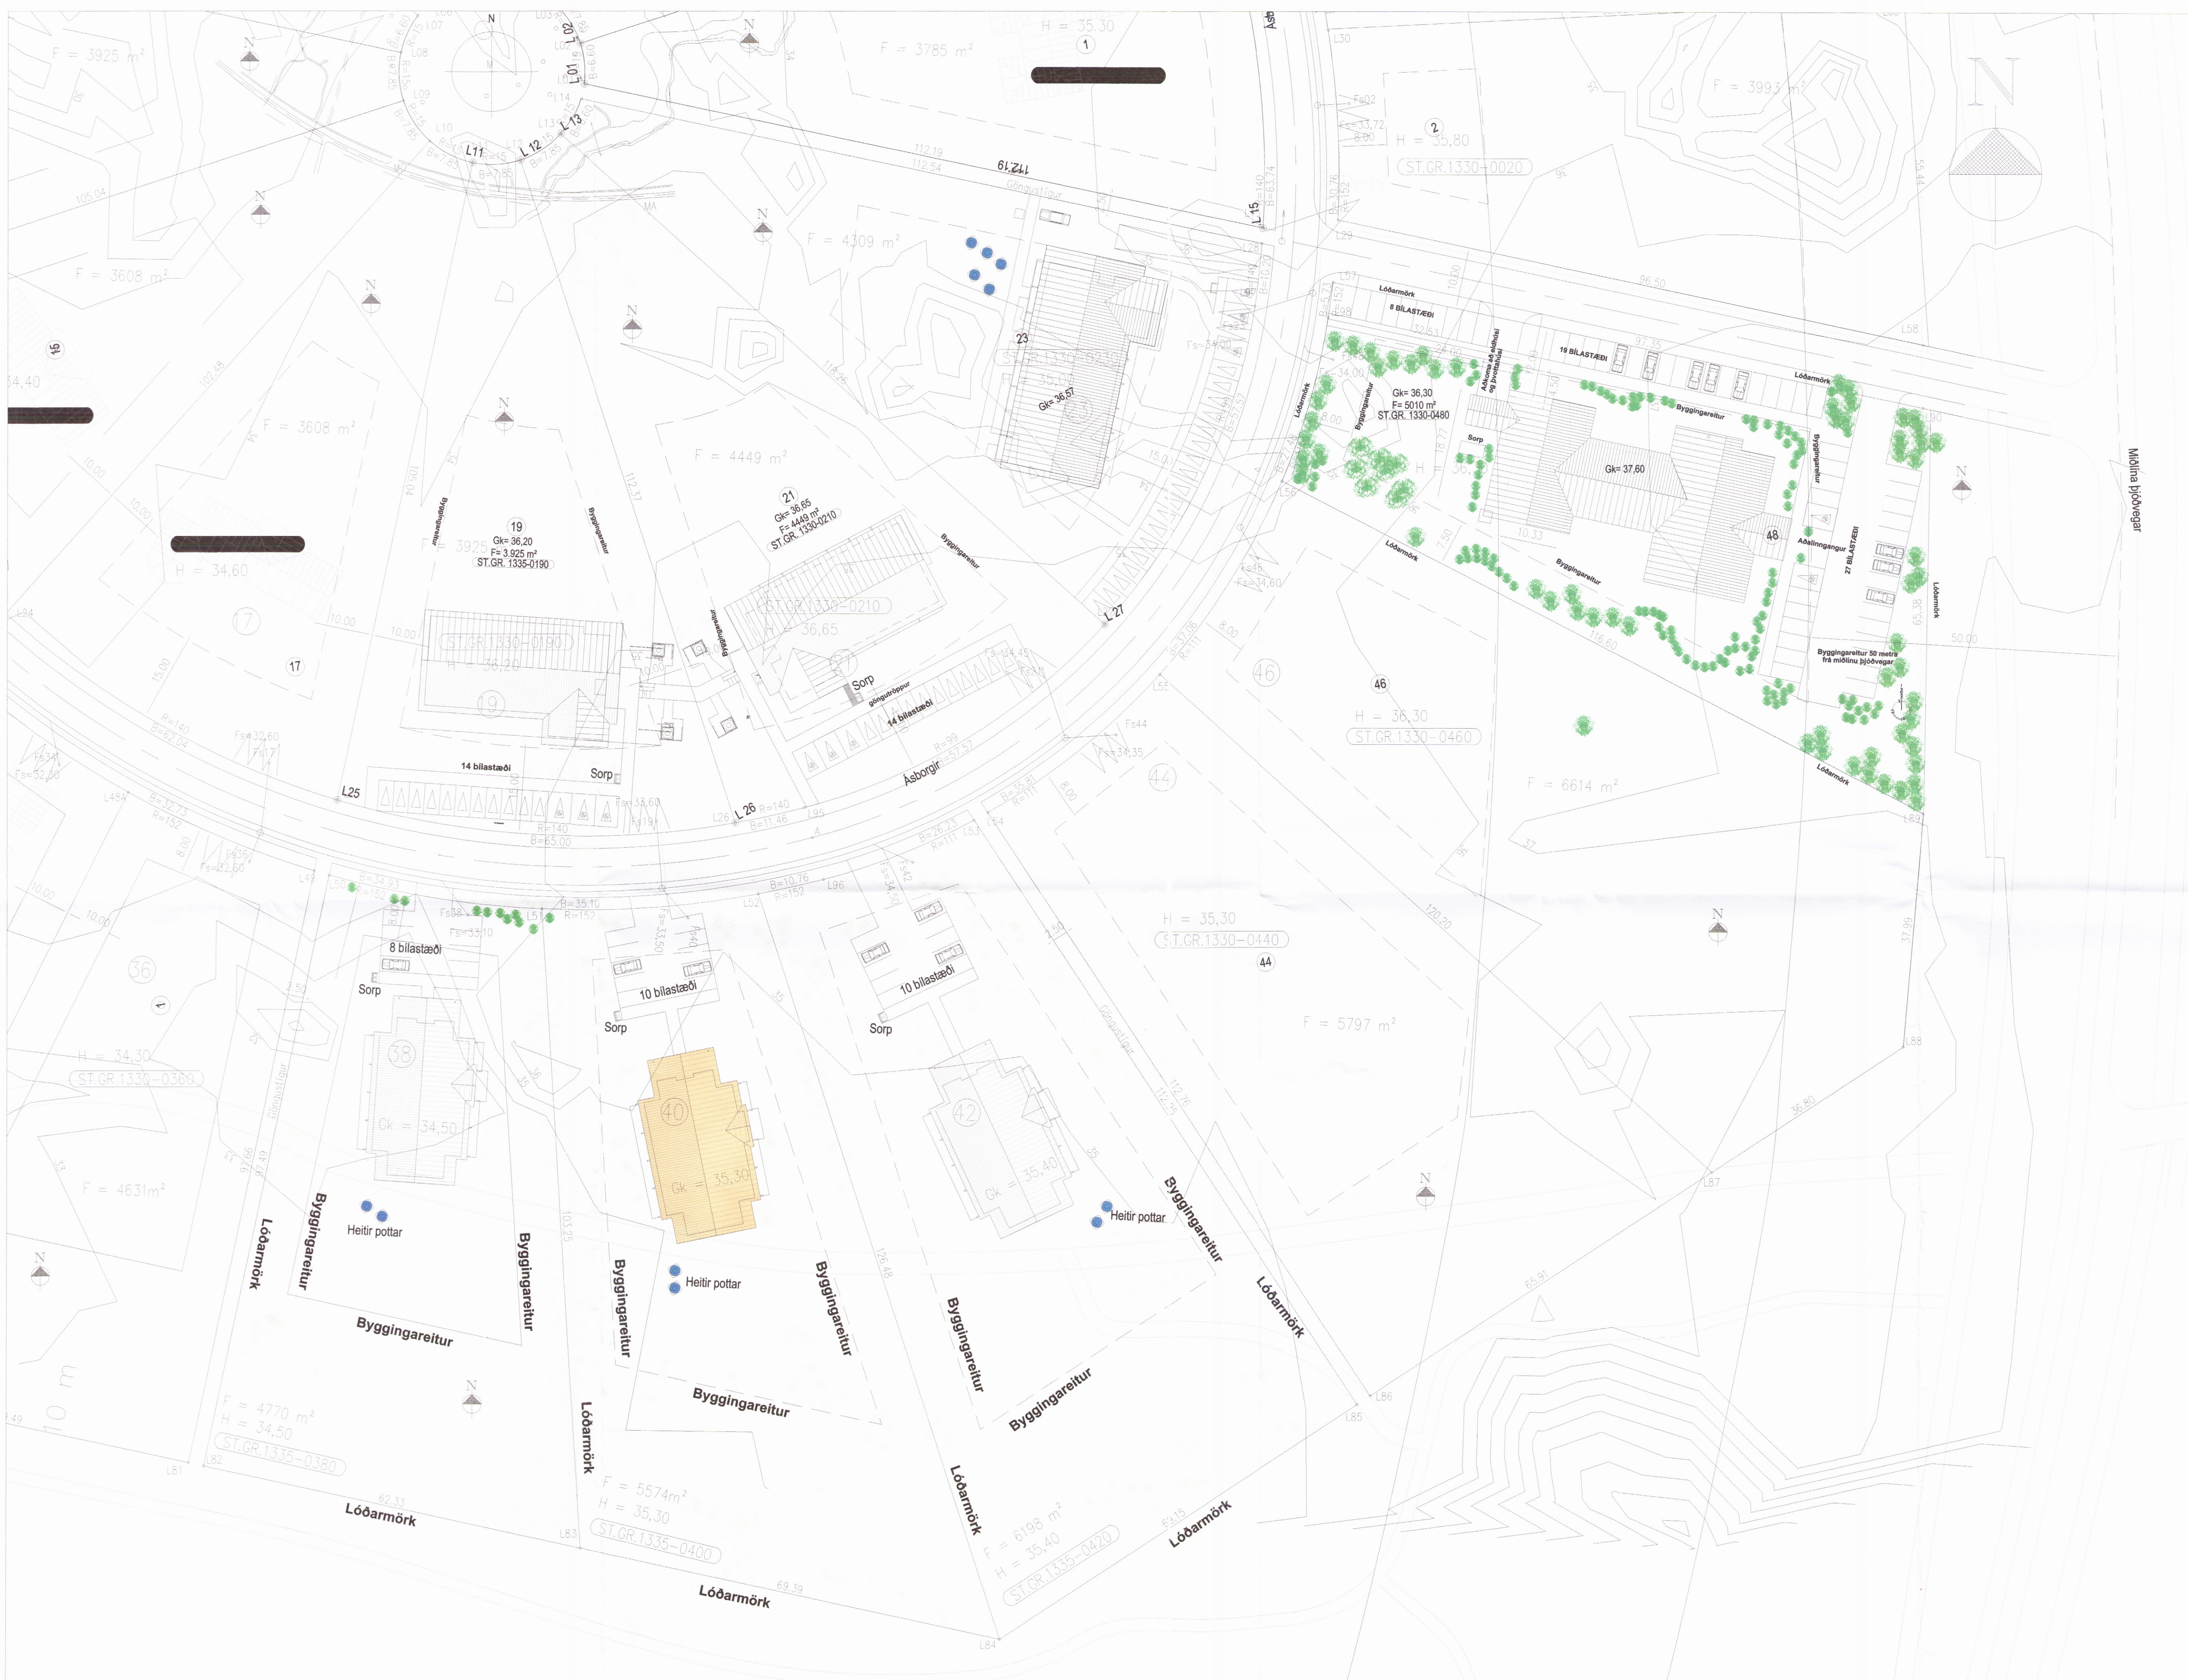

AFSTÖÐUMYND 1:500