


Skipulags- og byggingarfulltrúi Uppsvelta bs.
 Yfirfarið
 27. feb. 2017
Þórunn Þórunn
 Byggingarfulltrúi

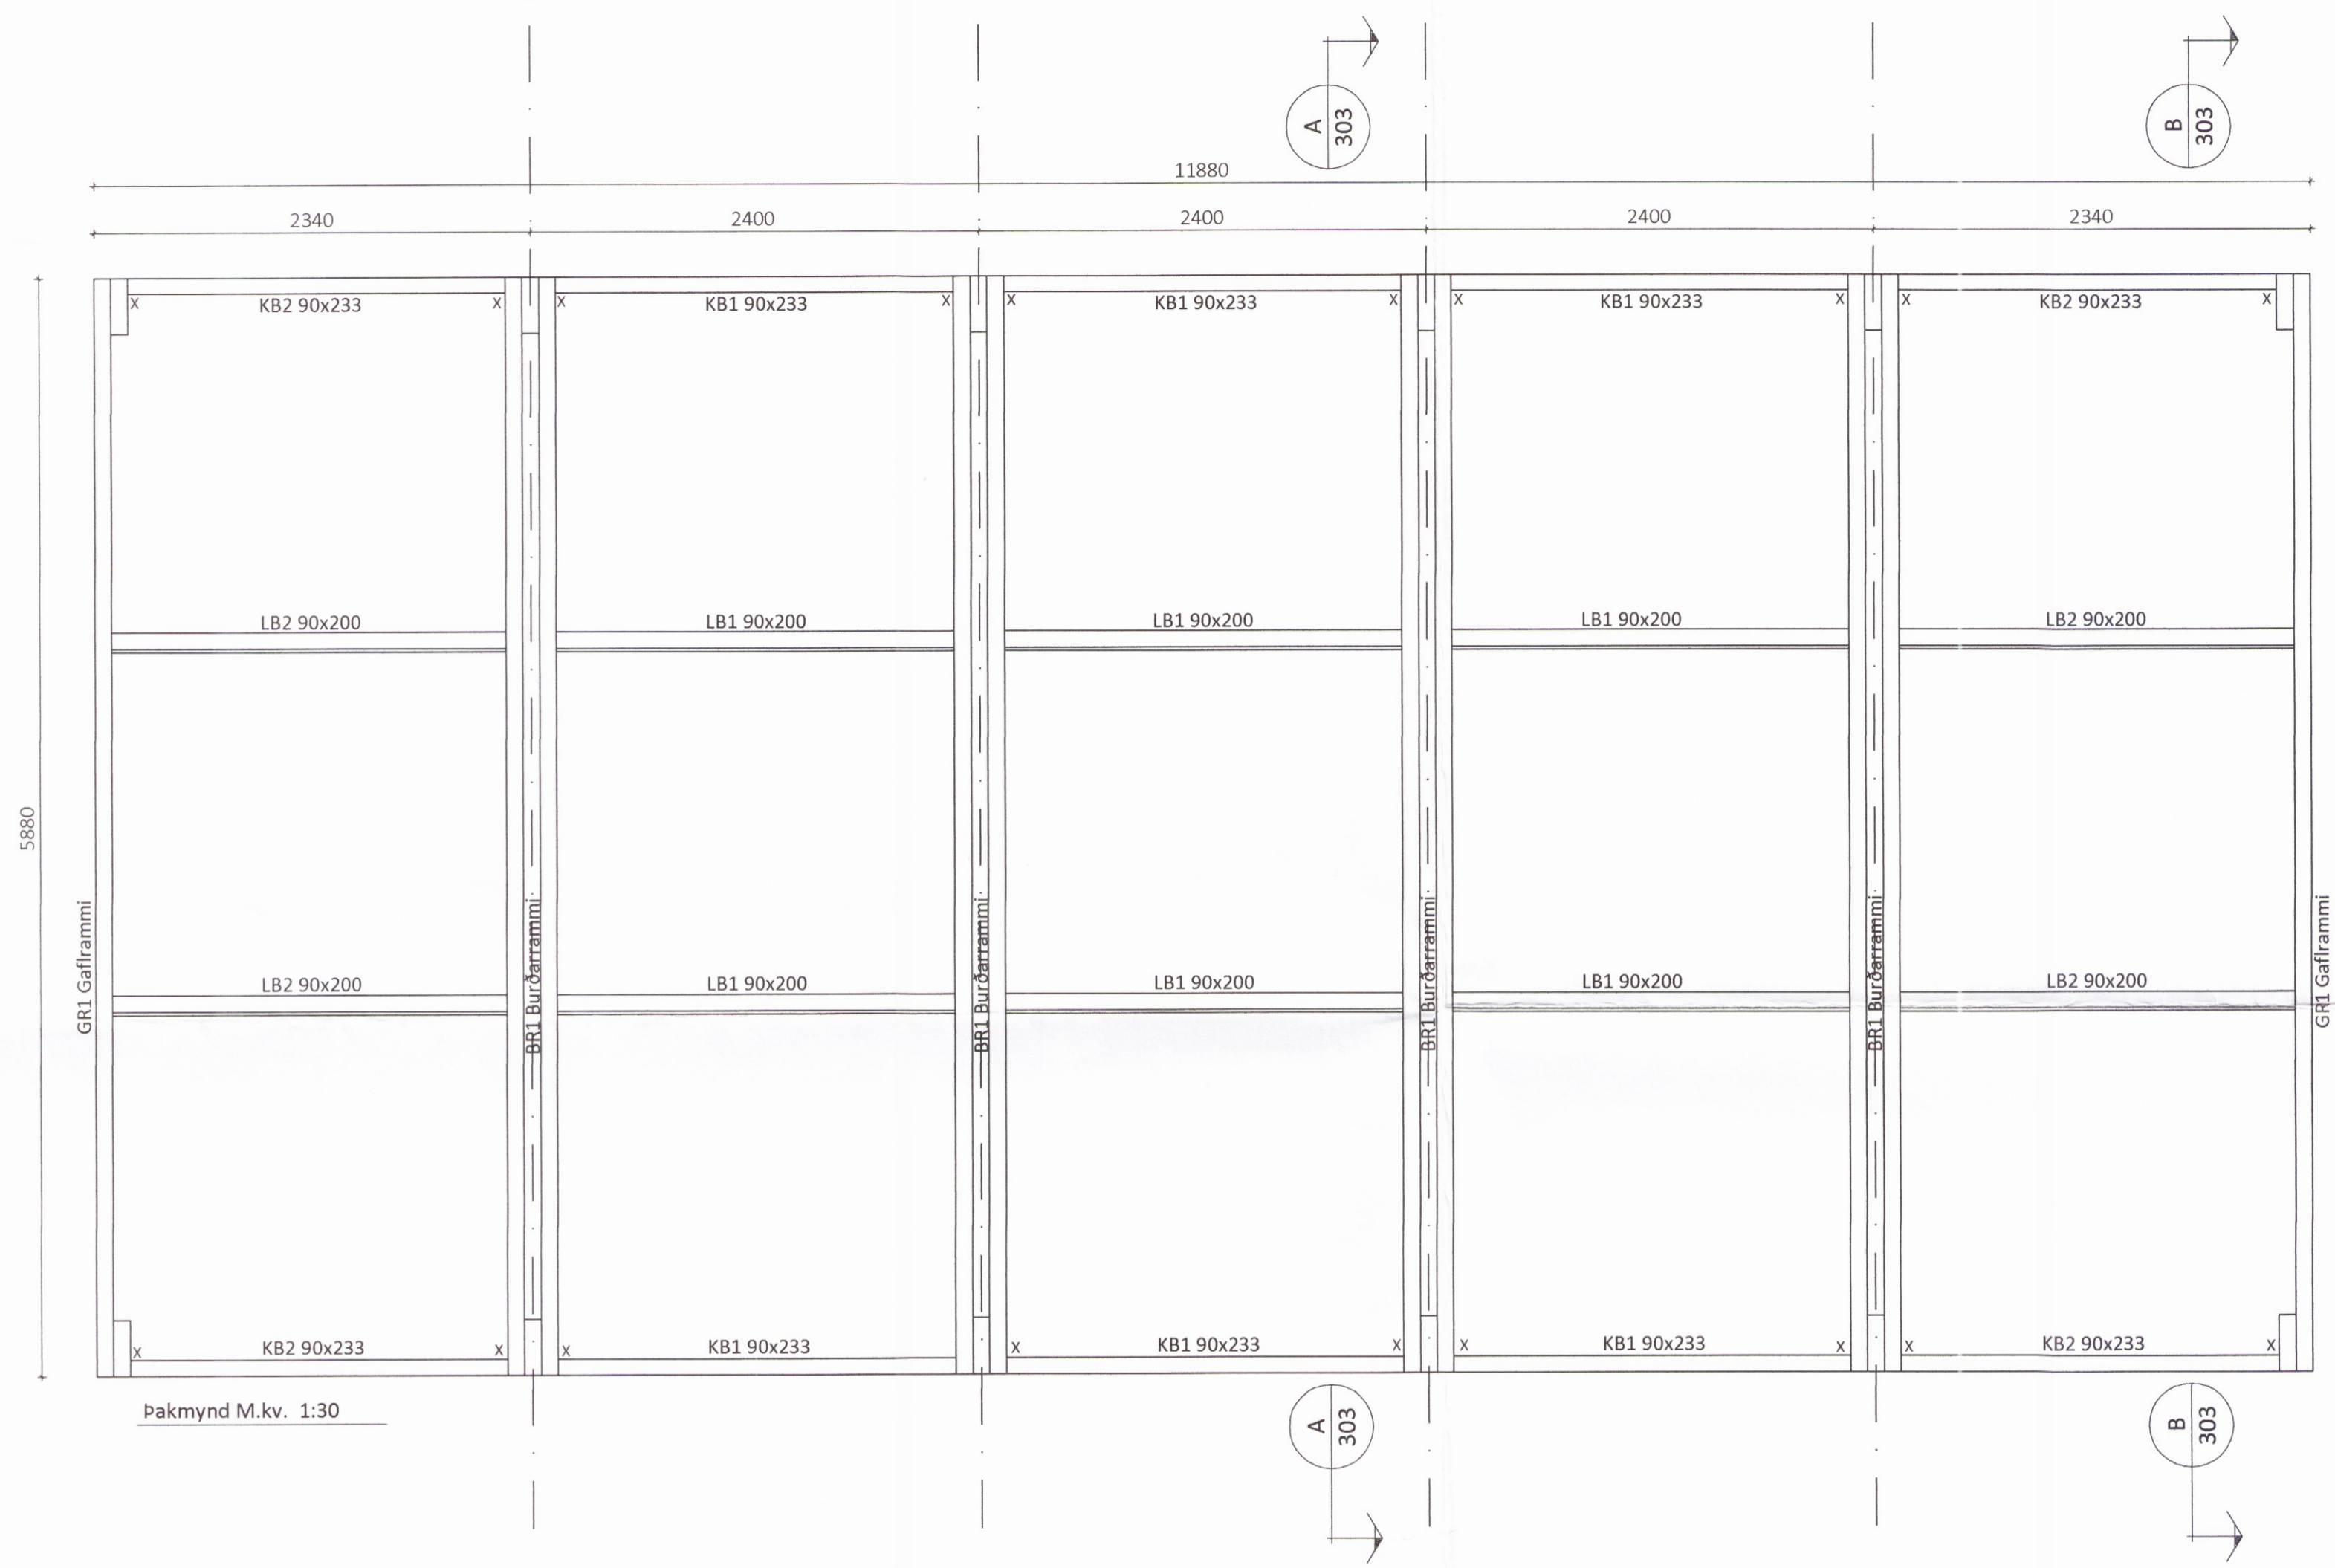

Pakmynd M.kv. 1:30

ÖLL AFNOT OG AFRITUN TEIKNINGAR AÐ HLUTA EDA Í HEILD ER HÁÐ SKRIFLEGU LEYFI LÍMTRÉ VÍRNET EHF.

Númer	Dags.	Skýring breytingar			Br. af
		MKV.	DAGS.	VERKNR.	ÚTGÁFA NR.
		1:30	27.5.2016	DL16 025	1
		TEIKN.	REIKN.	YFIRF.	NR. TEIKNINGAR
		KB	KB		302
HEITI VERKS:		NAFN HÖNNUÐAR			
Smiðjustígur 10, Flúðum		Bjarni Ingibergsson byggingateknifræðingur kt. 030861-2729			
HEITI TEIKNINGAR		ÁRITUN HÖNNUÐAR			DAGS. ÁRITUNAR
Söluskáli pakmynd		<i>Þórunn Þórunn</i>			14/6/2016
		ÁRITUN SAMRÆM.HÖNNUÐAR			DAGS. ÁRITUNAR
		<i>Þórunn Þórunn</i>			14/6/2016

0904