



Skipulags- og byggingarfulltrúi Uppsveita bs.
 Yfirfarið
 27. feb. 2017
Bjarni Ingibergsson
 Byggingarfulltrúi

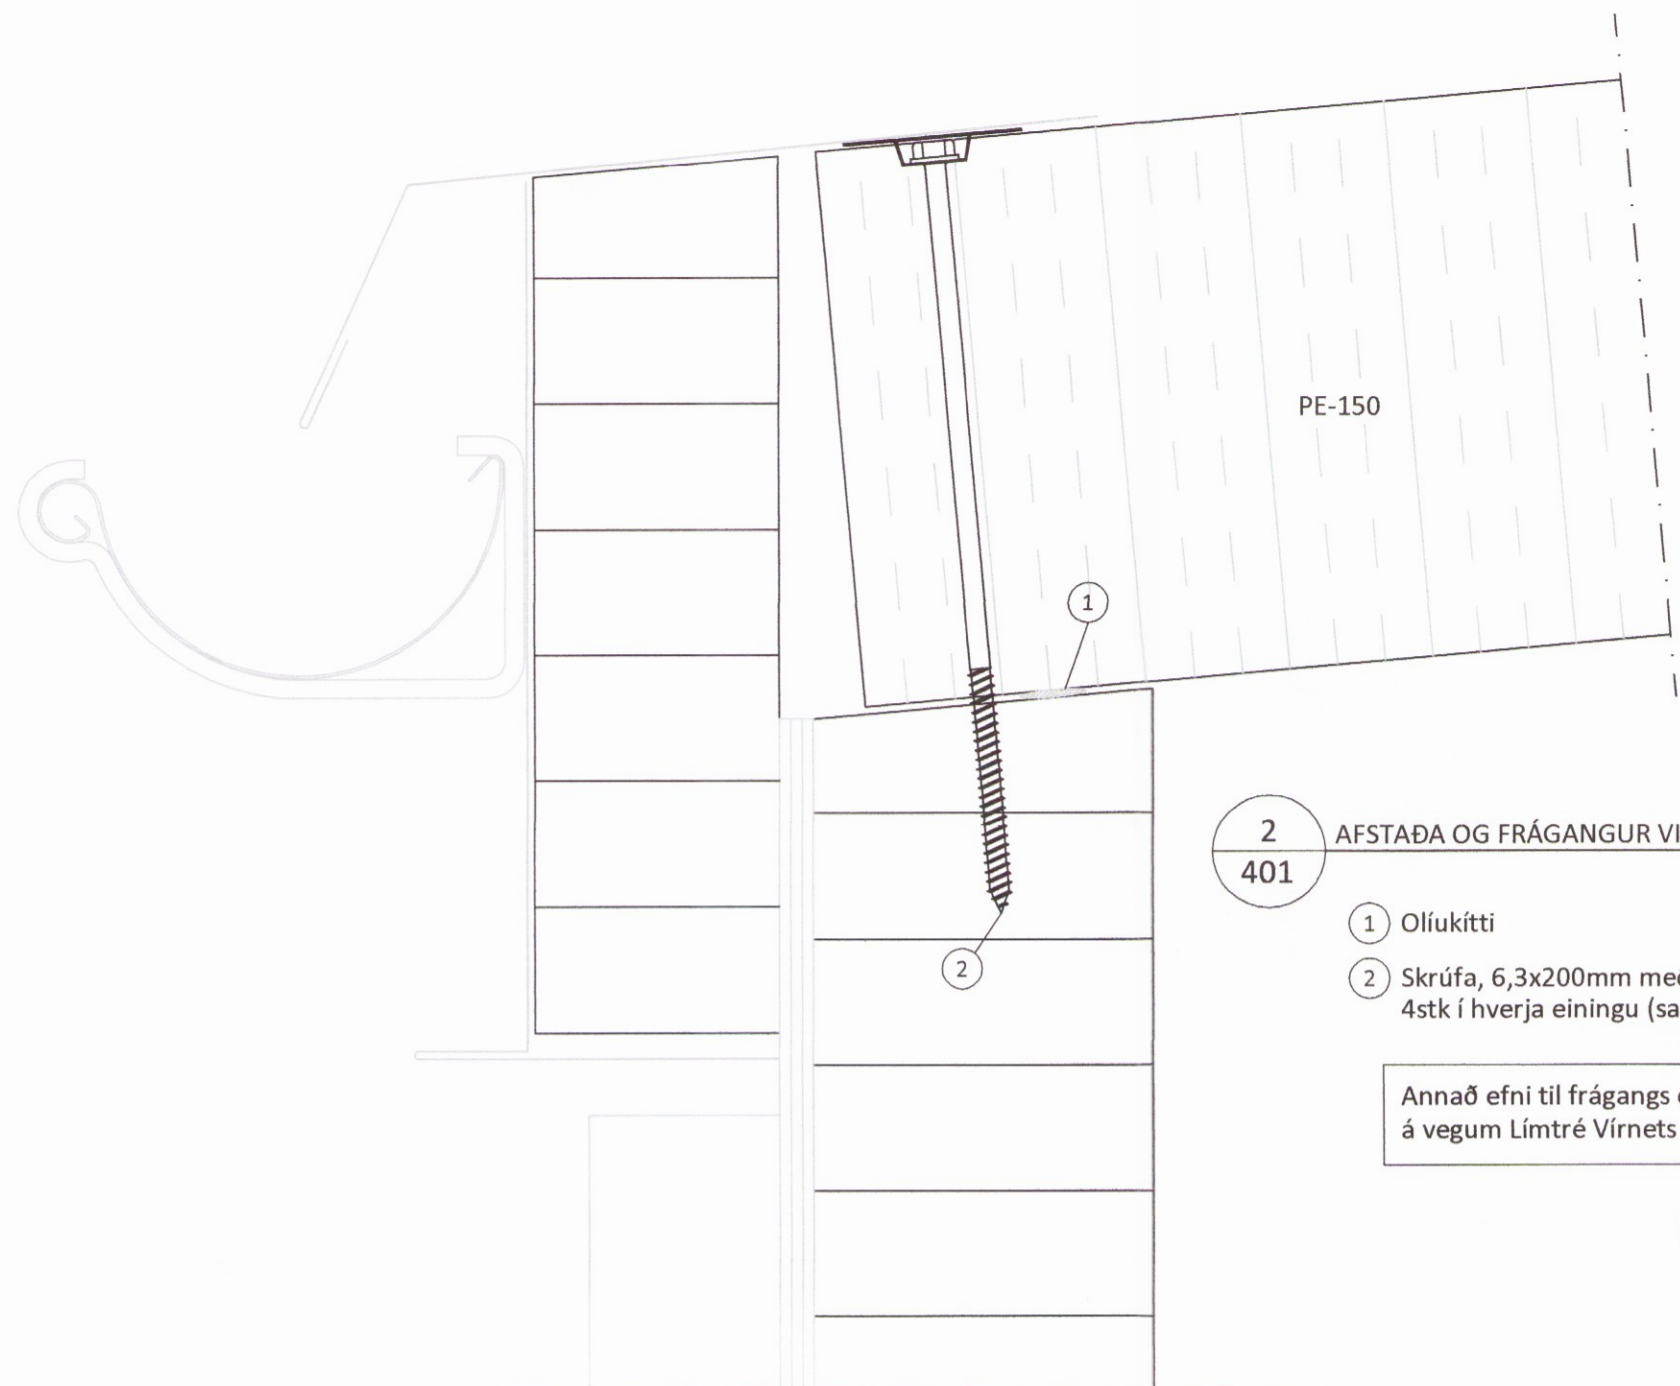

2
401 AFSTAÐA OG FRÁGANGUR VIÐ ÞAKRENNU

1 Oliukítta
 2 Skrúfa, 6,3x200mm með bollaskinnu
 4stk í hverja einingu (sami fjöldi í langbönd)


Annað efni til frágangs er ekki á vegum Límtré Vírnets

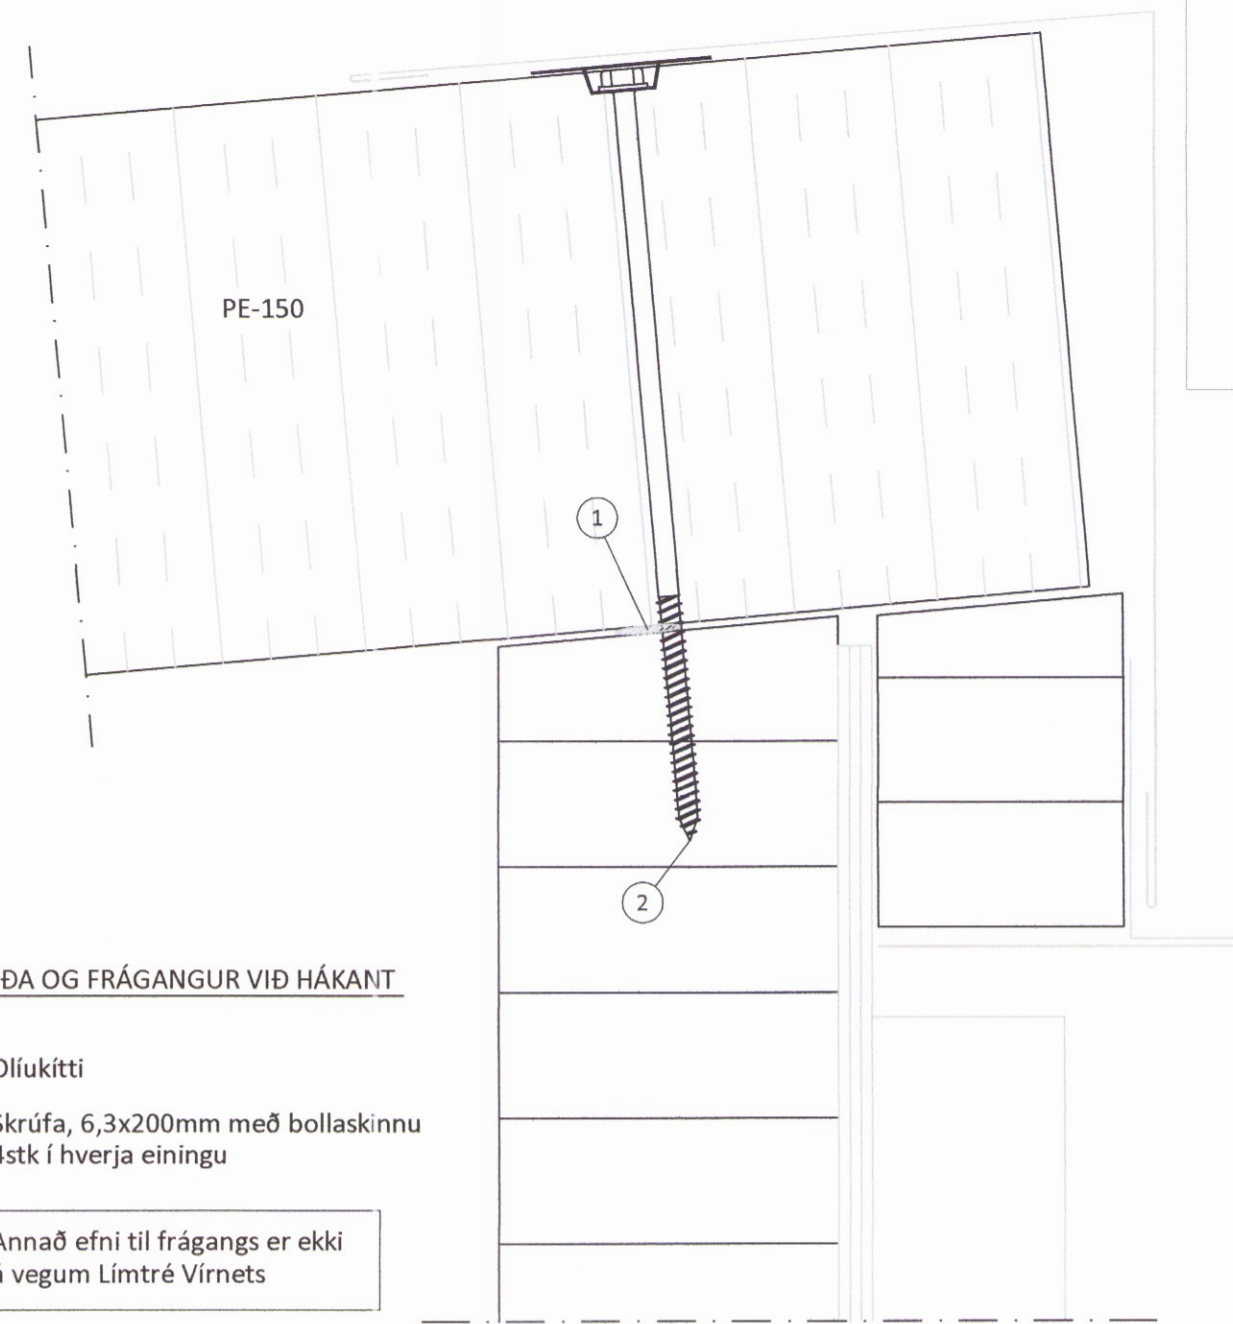

3
401 AFSTAÐA OG FRÁGANGUR VIÐ HÁKANT

1 Oliukítta
 2 Skrúfa, 6,3x200mm með bollaskinnu
 4stk í hverja einingu


Annað efni til frágangs er ekki á vegum Límtré Vírnets

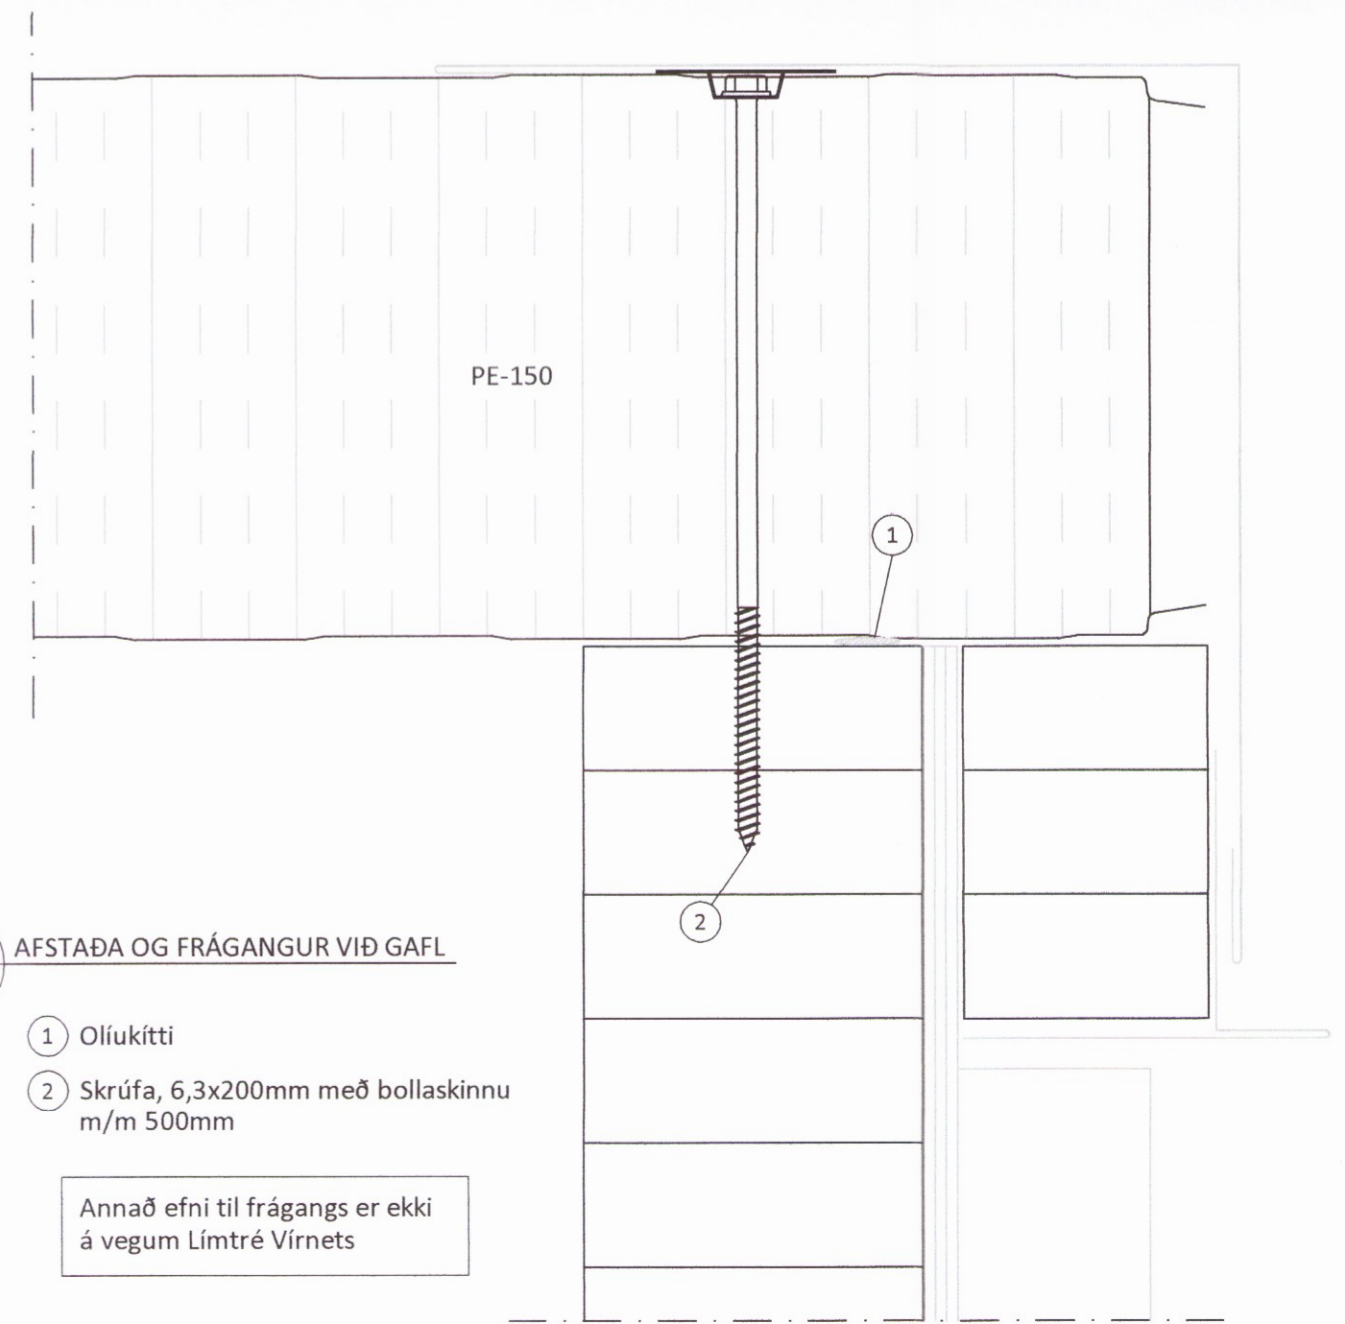

4
401 AFSTAÐA OG FRÁGANGUR VIÐ GAFL

1 Oliukítta
 2 Skrúfa, 6,3x200mm með bollaskinnu
 m/m 500mm

Annað efni til frágangs er ekki á vegum Límtré Vírnets

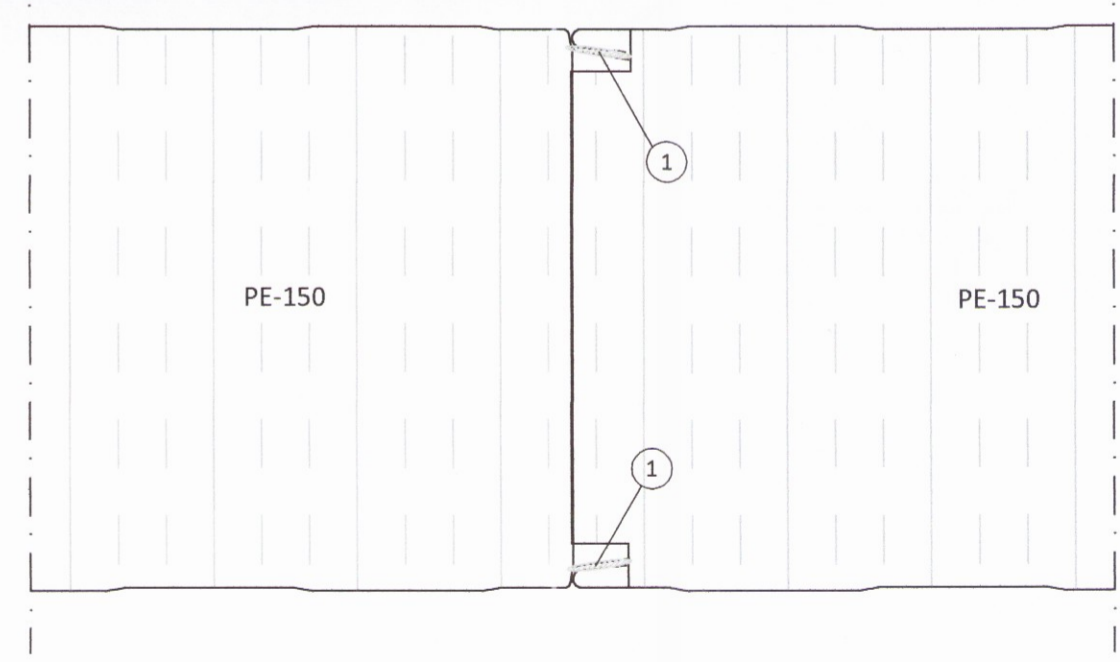

5
401 AFSTAÐA OG FRÁGANGUR VIÐ LANGSAMSEYTI
 ÞAÐ SAMÁ Á VIÐ UM GÓLFEININGAR

1 Límkitta

ÖLL AFNOT OG AFRITUN TEIKNINGAR AÐ HLUTA EÐA Í HEILD ER HÁÐ SKRIFLEGU LEYFI LÍMTRÉ VÍRNET EHF.

| Númer | Dags. | Skýring breytingar | | | Br. af |
|--|-------|---|------------------|------------------|-----------------------------|
| | | | | | |
| | | MKV. 1:2 | DAGS. 27.05.2016 | VERKNR. DL16 025 | ÚTGÁFA NR. 1 |
| Byggingadeild - Vesturvör 29 - 200 Kópavogur kt. 440510-1160 - Sími: 412 5300 | | TEIKN. HJÓ | REIKN. BI | YFIRF. BI | NR. TEIKNINGAR |
| HEITI VERKS: Smiðjustigur 10, Flúðum | | NAFN HÖNNUÐAR Bjarni Ingibergsson byggingateknifræðingur kt. 030861-2729 | | | 403 |
| HEITI TEIKNINGAR Sérmyndir | | ÁRITUN HÖNNUÐAR <i>Bjarni Ingibergsson</i> | | | DAGS. ÁRITUNAR 19/2 2016 |
| | | ÁRITUN SAMRÆM. HÖNNUÐAR <i>[Signature]</i> | | | DAGS. ÁRITUNAR 19/2 2016 |

0912