


Skipulags- og byggingarfulltrúi Uppsveita bs.  
**Samþykkt**  
 02 NOV. 2016  
*Paulína*  
 Byggingarfulltrúi

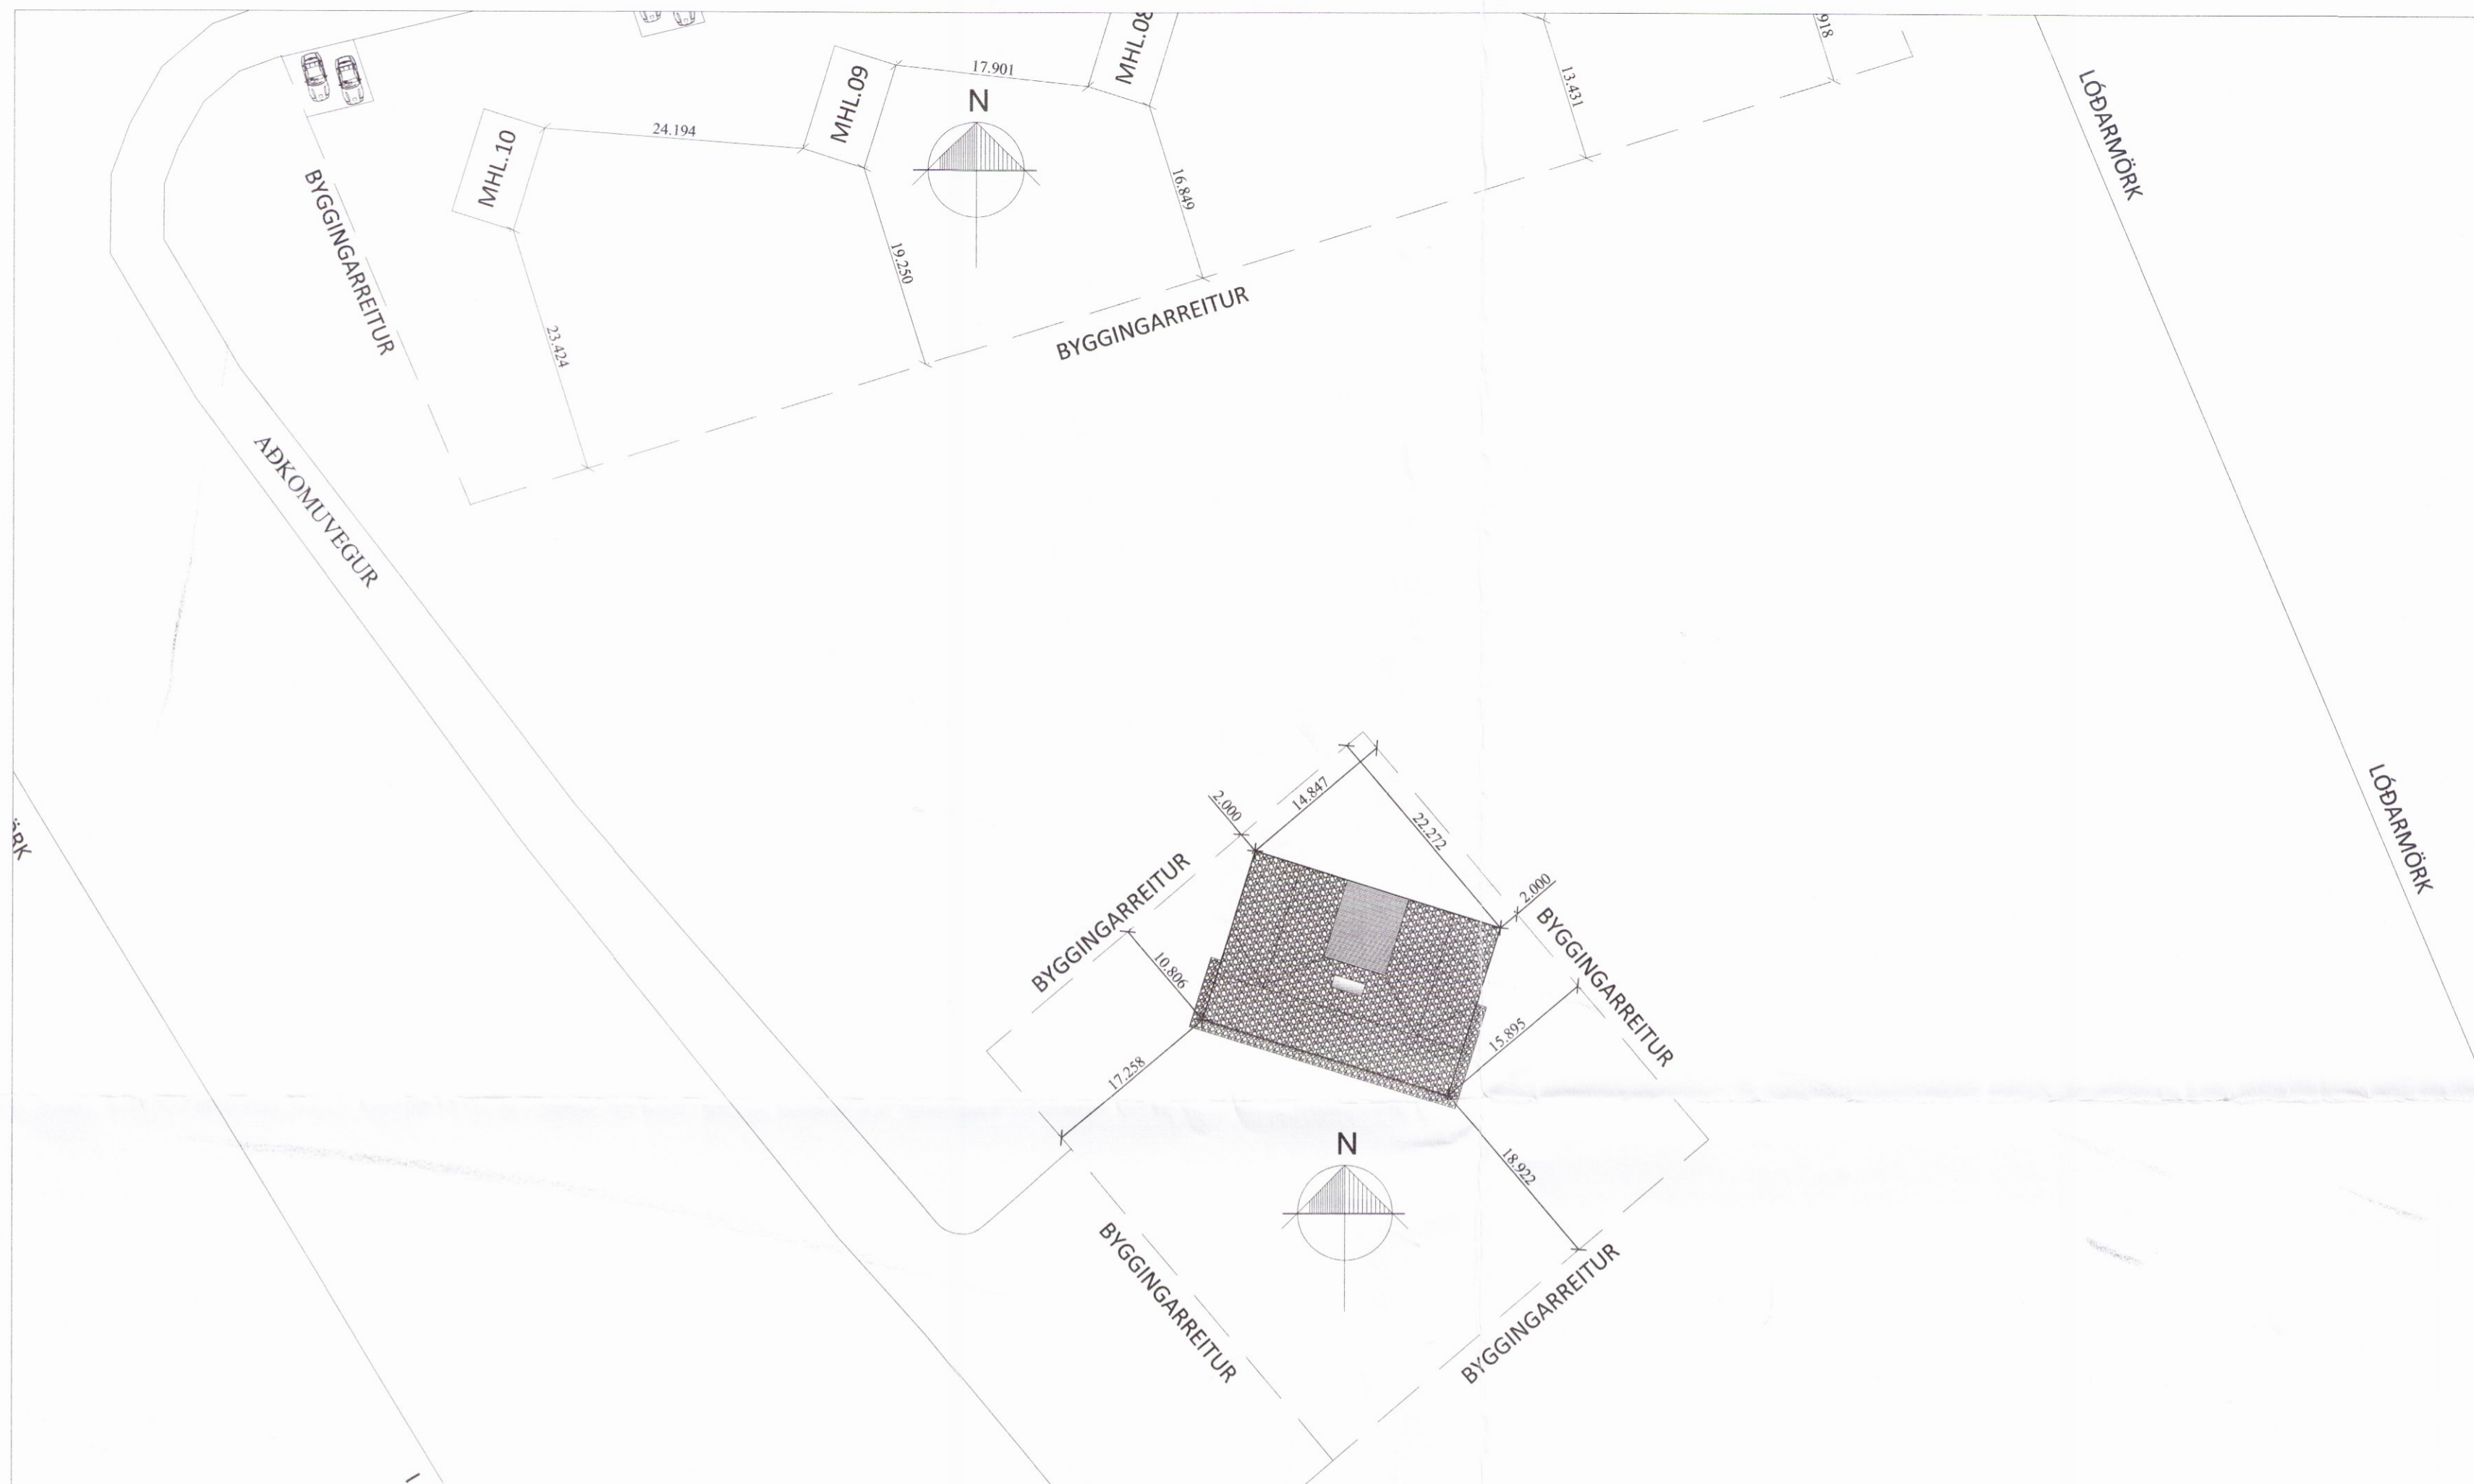

Skráningartafla: Melur úr landi Einiholts 1, 801 Selfoss					Skrásetjari: Eva Björk Birgisdóttir													
Landnúmer: 224158					Kennitala: 040983-4819													
Matshlutanúmer: 01					Útgáfa: 4.01t Dags: 24.9.2016													
Uppskipting og lýsing					Stærðir													
D0	D1	D2	D3	D4	D5	D5M	D6	D7	D8	D9	D10a	D10b	D11	D12	D16	Reiknitala		D17
Lokun	Rými hæð-röð	Notkun texti	Höfuð-flokkun	Eignar-hald	Botnflötur m²	Milflötur m²	Stigar m²	Op m²	Brúttóflötur m²	Brúttóflötur sh < 1,8	Salarhæð min	Salarhæð max	Brúttó rúmmál m³	Nettóflötur m²	Birt flatarmál m²	Skiptarúmmál	Skiptarúmmál	Skiptarúmmál m³
<b>Matshluti</b>					350,0	0,0	0,0	0,0	350,0	0,0			1.373,0	317,0	350,0			1.179,240
<b>Botn</b>													70,0					
A	01	1. hæð			350,0	0,0	0,0	0,0	350,0	0,0			1.303,0	317,0	350,0			
	0101	thjonustuhús	N	0101	350,0				350,0		2,57	3,43	1.303,0	317,0	350,0	3,72		1.179,240
<b>Athugasemdir</b>																		
<b>Sameignir sumra</b>																		
<b>Eignarhald</b>																		
	Eignar-hald	Notkun texti	Birt flatarmál m²	Skiptarúmmál Séreign m³	Skiptarúmmál Séreign og sameign m³													
	0101	thjonustuhús	350,0	1.179,240	1.179,240													
	<b>Alls</b>		350,0	1.179,240	1.179,240													

Öll mál eru í millimetrum, nema annað sé tekið fram.

Br: Breyting Dags: Samb:

VERKHEITI: Melur, úr landi Einiholts 1, 801 Selfoss - Þjónustuhús TEIKNUNUMÉR: 102

VERKHLUTI: Aðalteikningar Afstaða og skráningartafla ÚTGÁFA: A1

Hönnuður: Björgvin Viglundsson kt. 040546-2009 Samþykkt: *Björgvin* BLAÐSTÆRD: A-2

Yfirfarið af hönnunarstjóra: Björgvin Viglundsson kt. 040546-2009 Samþykkt: *Björgvin* DAGS: 22.09.16

Bent Larsen Fróðason Byggingafræðingur B.Sc Sími 844-7699 bsverk@gmail.com VERKNR: 15-15 MKV: 1:500