



Skipulags- og byggingarfulltrúi Uppveita hf.
 Yfirfarið
 27. feb. 2017
Páll Jónsson
 Byggingarfulltrúi

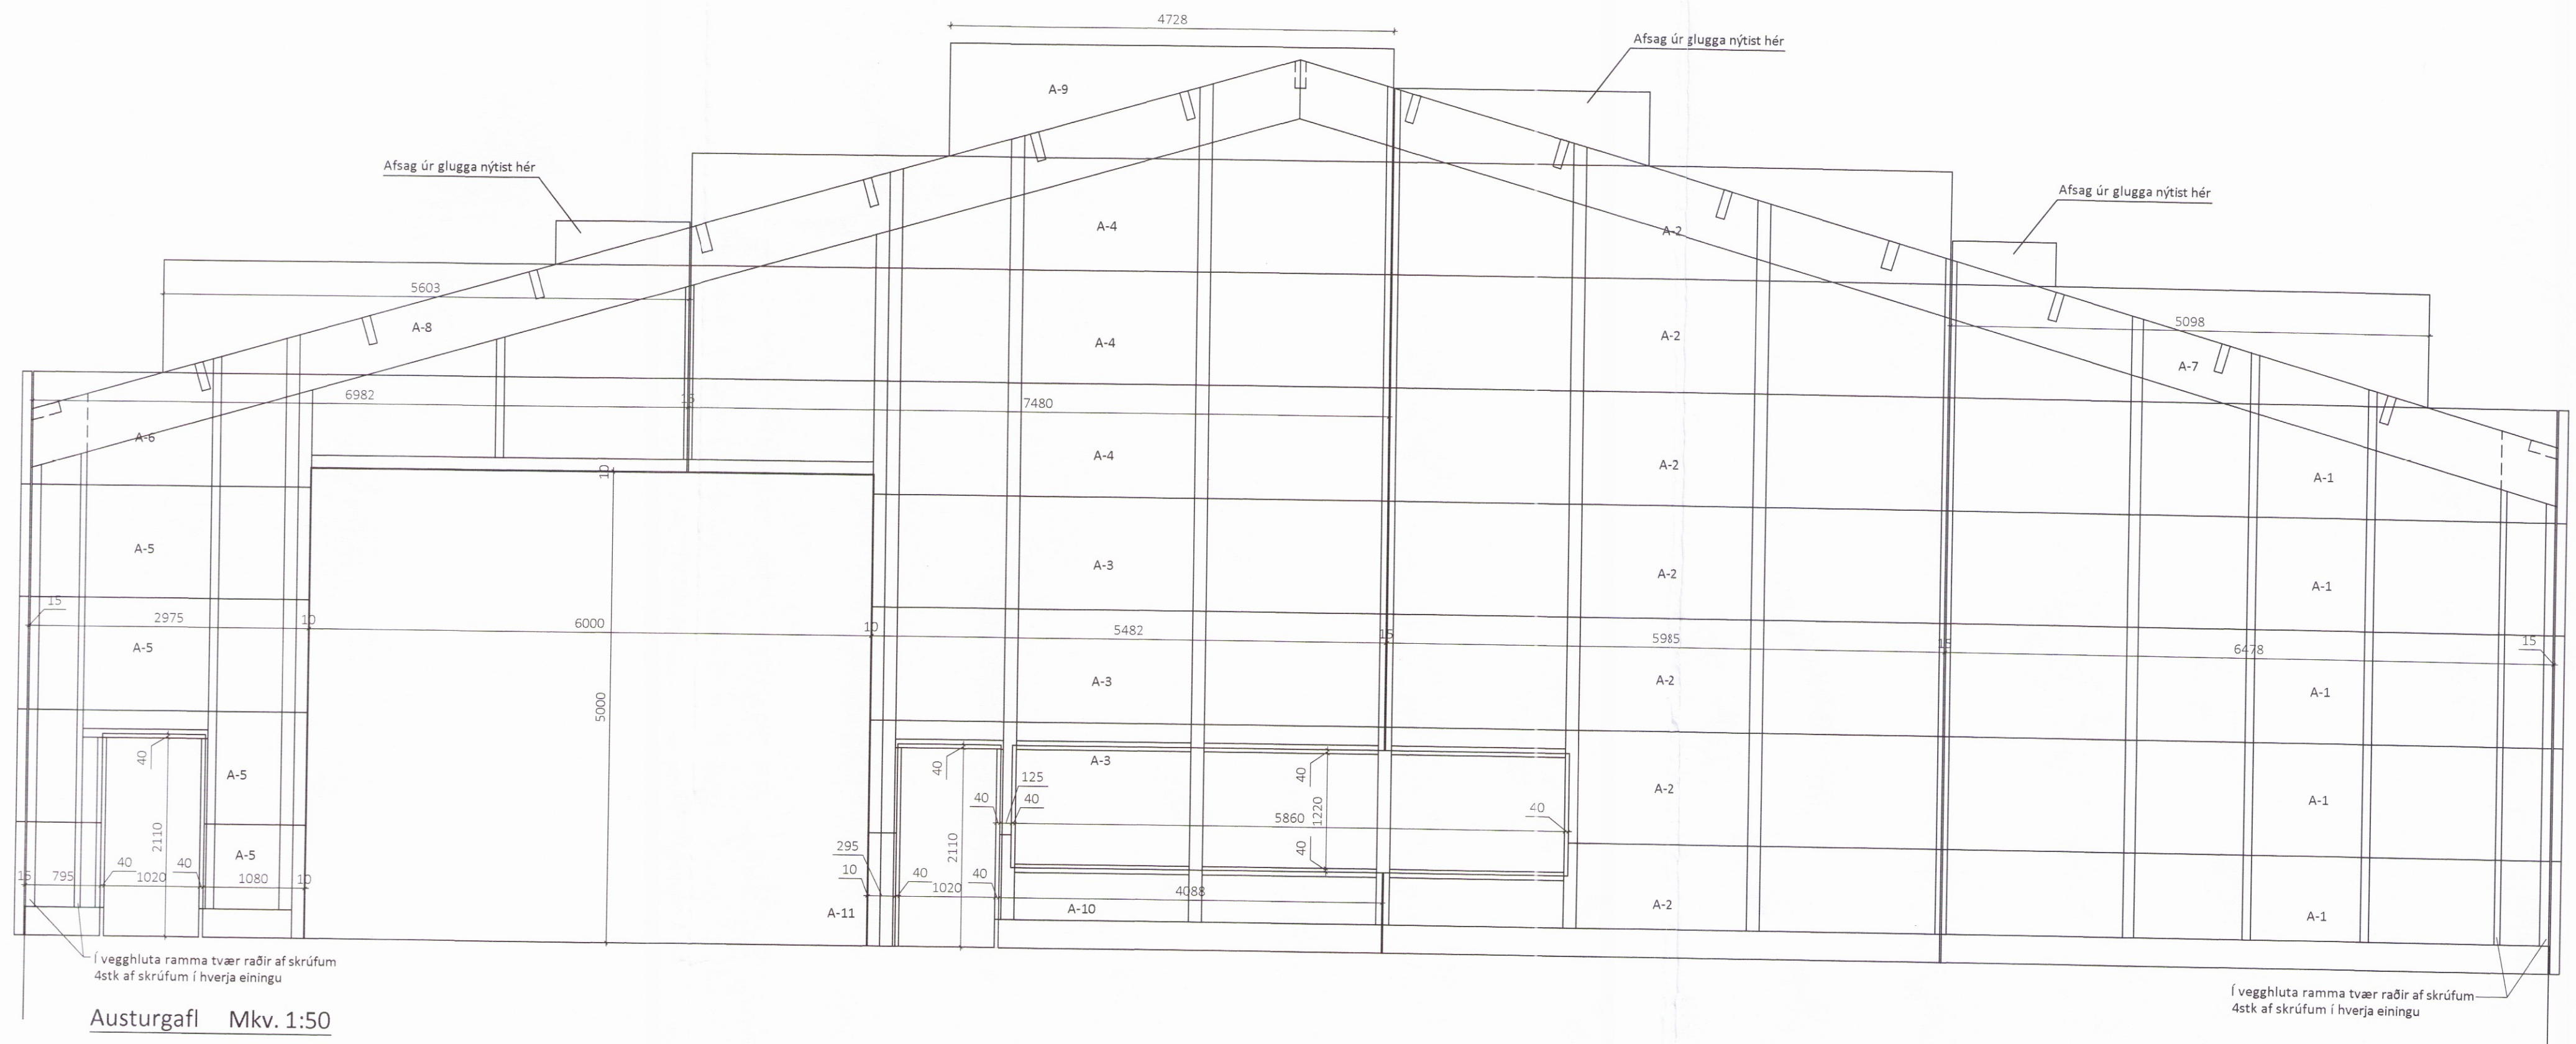

Austurgafi Mkv. 1:50

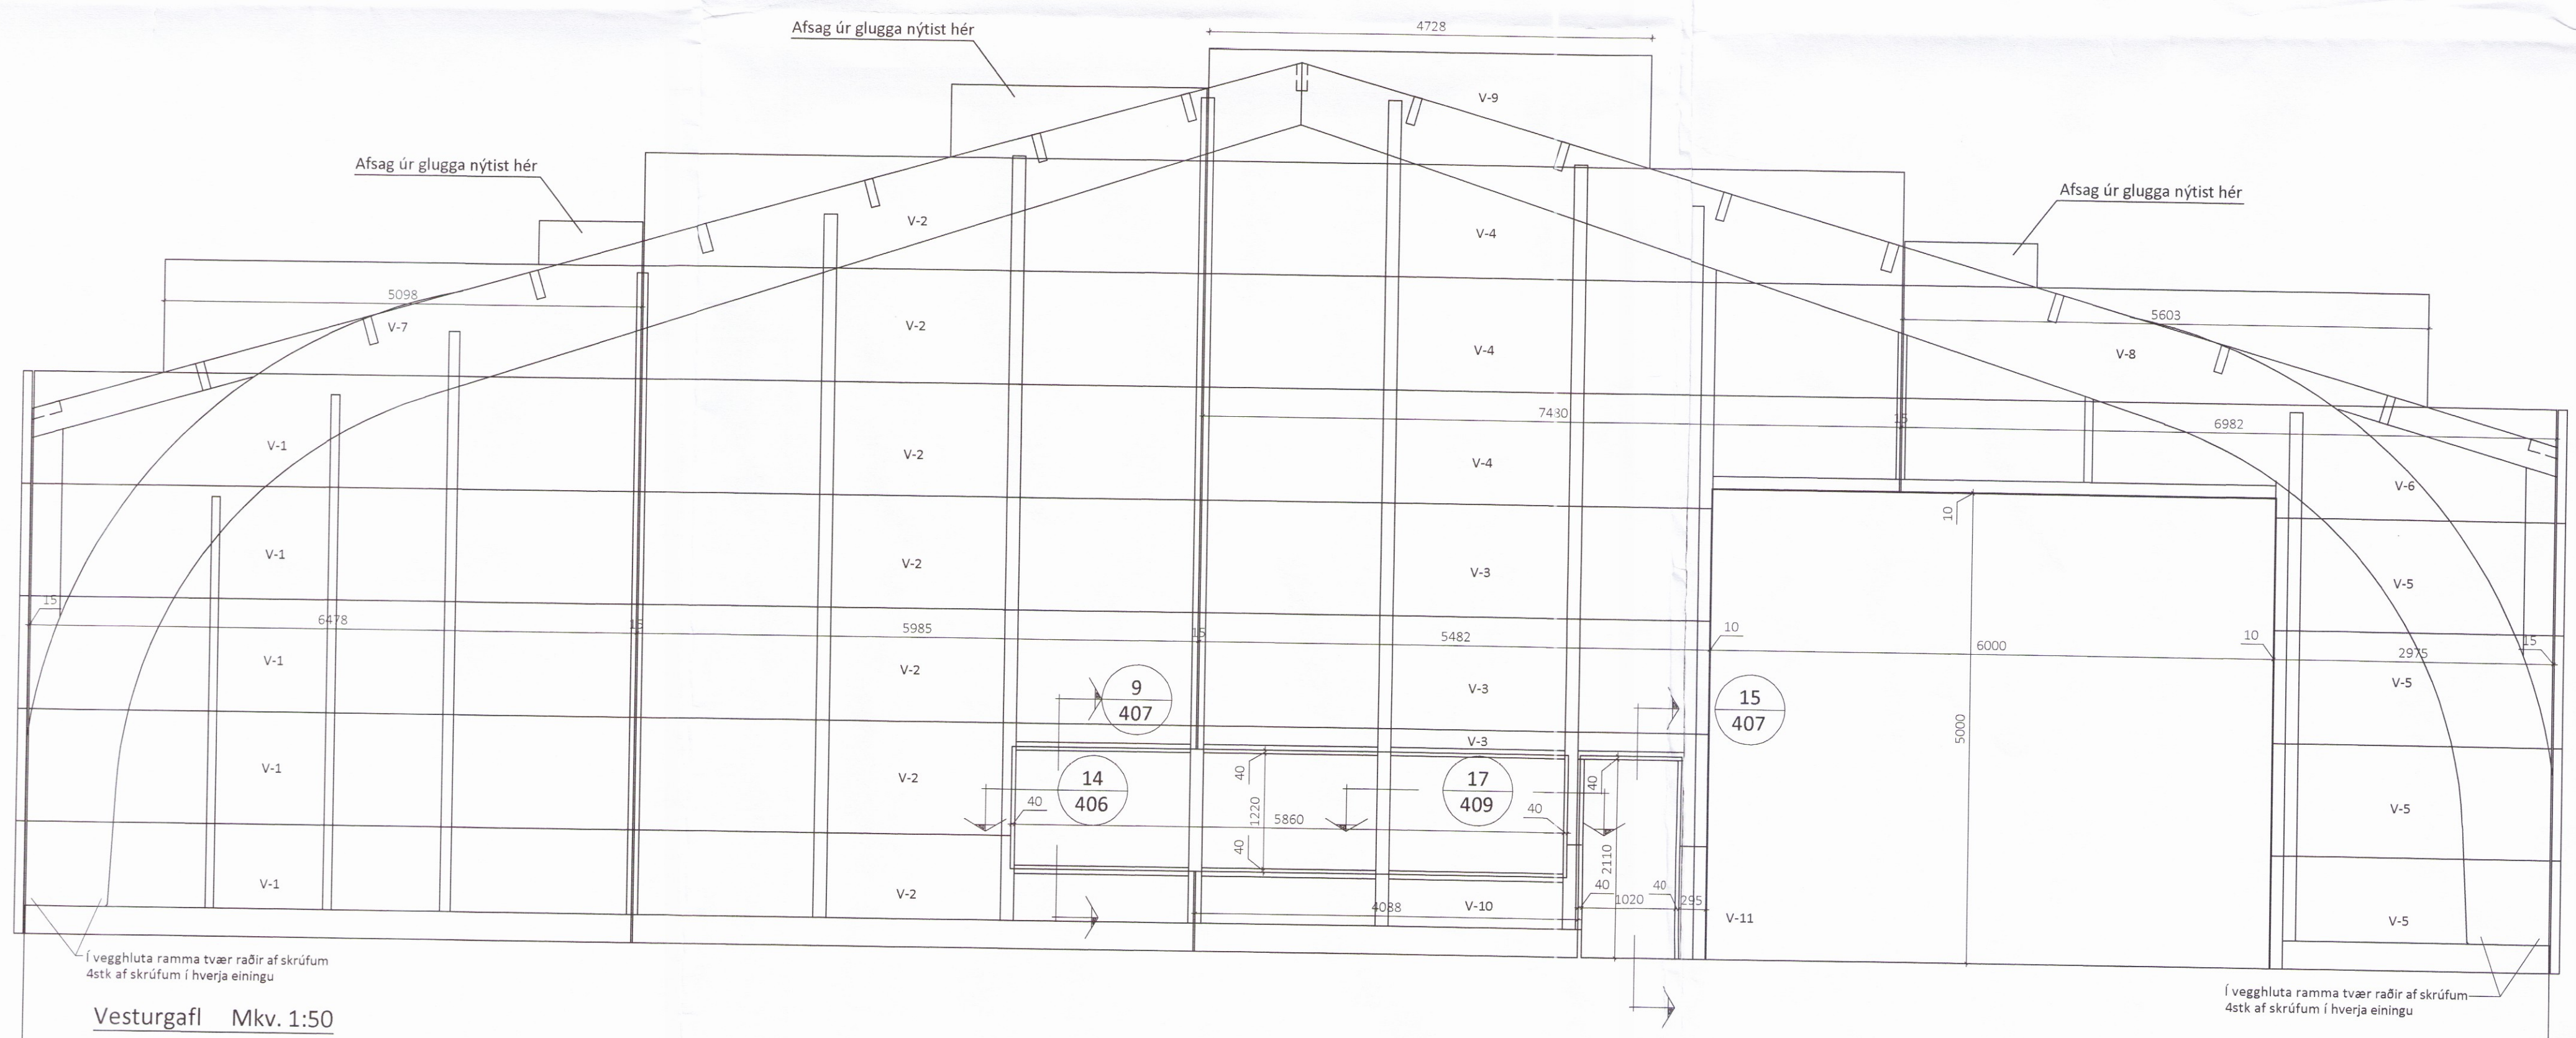

Vesturgafi Mkv. 1:50

ÖLL AFNOT OG AFRITUN TEIKNINGAR AD HLUTA EDA Í HEILD ER HÁÐ SKRIFLEGU LEYFI LÍMTRÉ VÍRNET EHF.

Númer	Dags.	Skýring breytingar	Br. af
			KB

MKV.	DAGS.	VERKNR.	ÚTGÁFA NR.
1:50	22.12.2016	103008	1
TEIKN.	REIKN.	YFIRF.	NR. TEIKNINGAR
KB	KB		403

HEITI VERKS:
Torfdalur 2, Flúðum

HEITI TEIKNINGAR
 Nýbygging fyrir einingalínu
 Ásýndir gafa

NAFN HÖNNUÐAR
 Bjarni Ingibergsson
 byggingatæknifræðingur B.Sc.
 kt. 030861-2729 - bjarni@limtrevimnet.is

ARITUN HÖNNUÐAR
Páll Jónsson
 ARITUN SAMRÆTT. HÖNNUÐAR
M. Halvarsson

DAGS. ÁRITUNAR
Með
 DAGS. ÁRITUNAR