
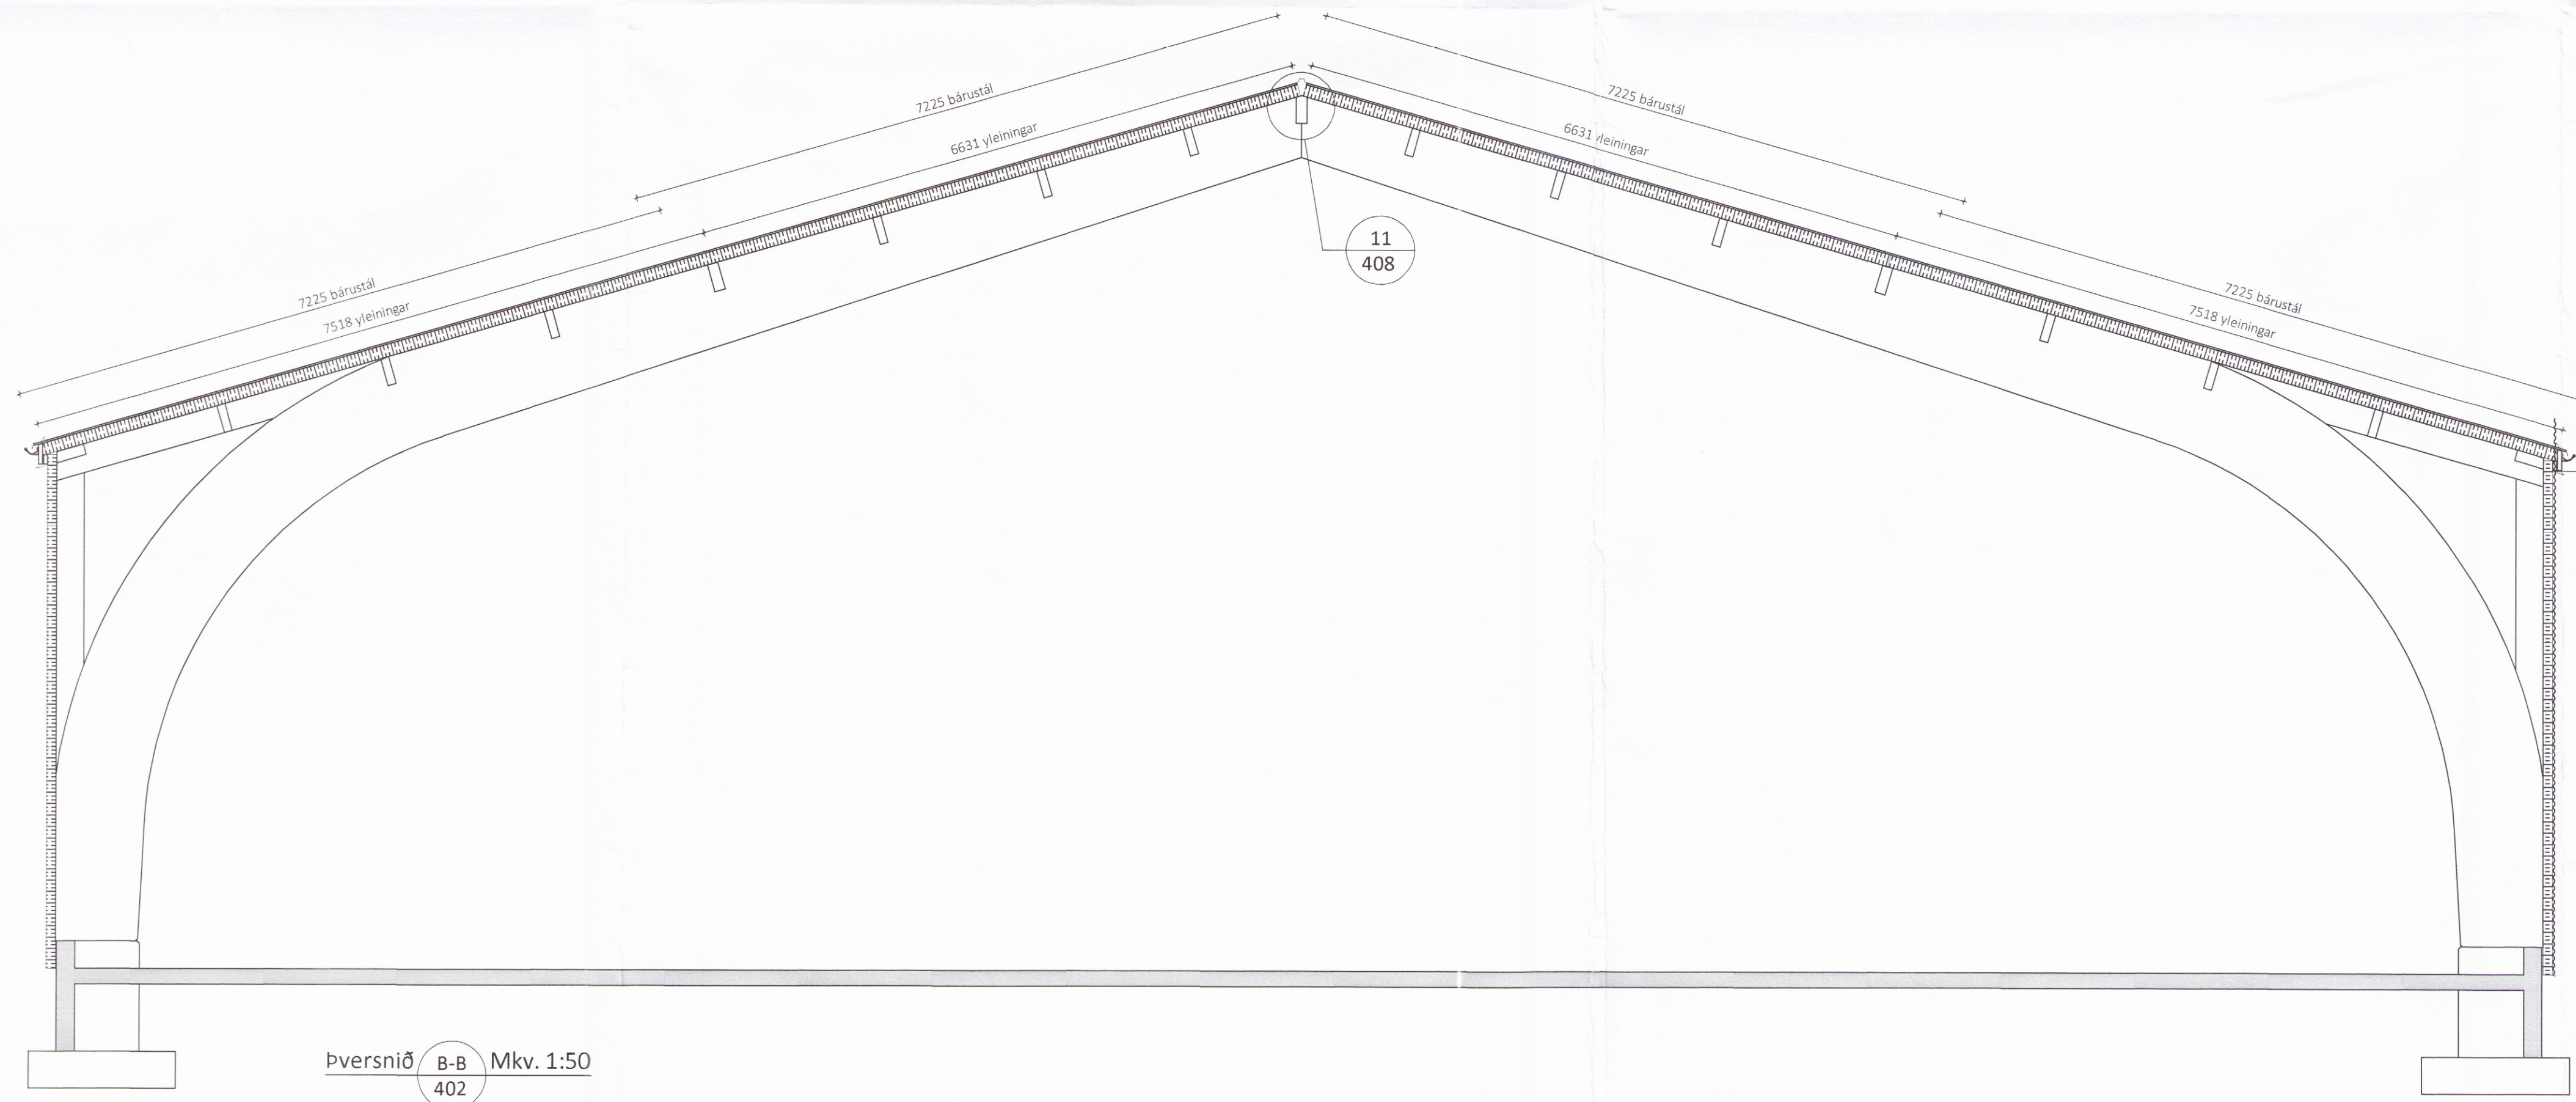


Skipulags- og byggingarfulltrúi Uppsveita hf.  
 Yfirfarið  
 27. feb. 2017  
*Árnir Jónsson*  
 Byggingarfulltrúi

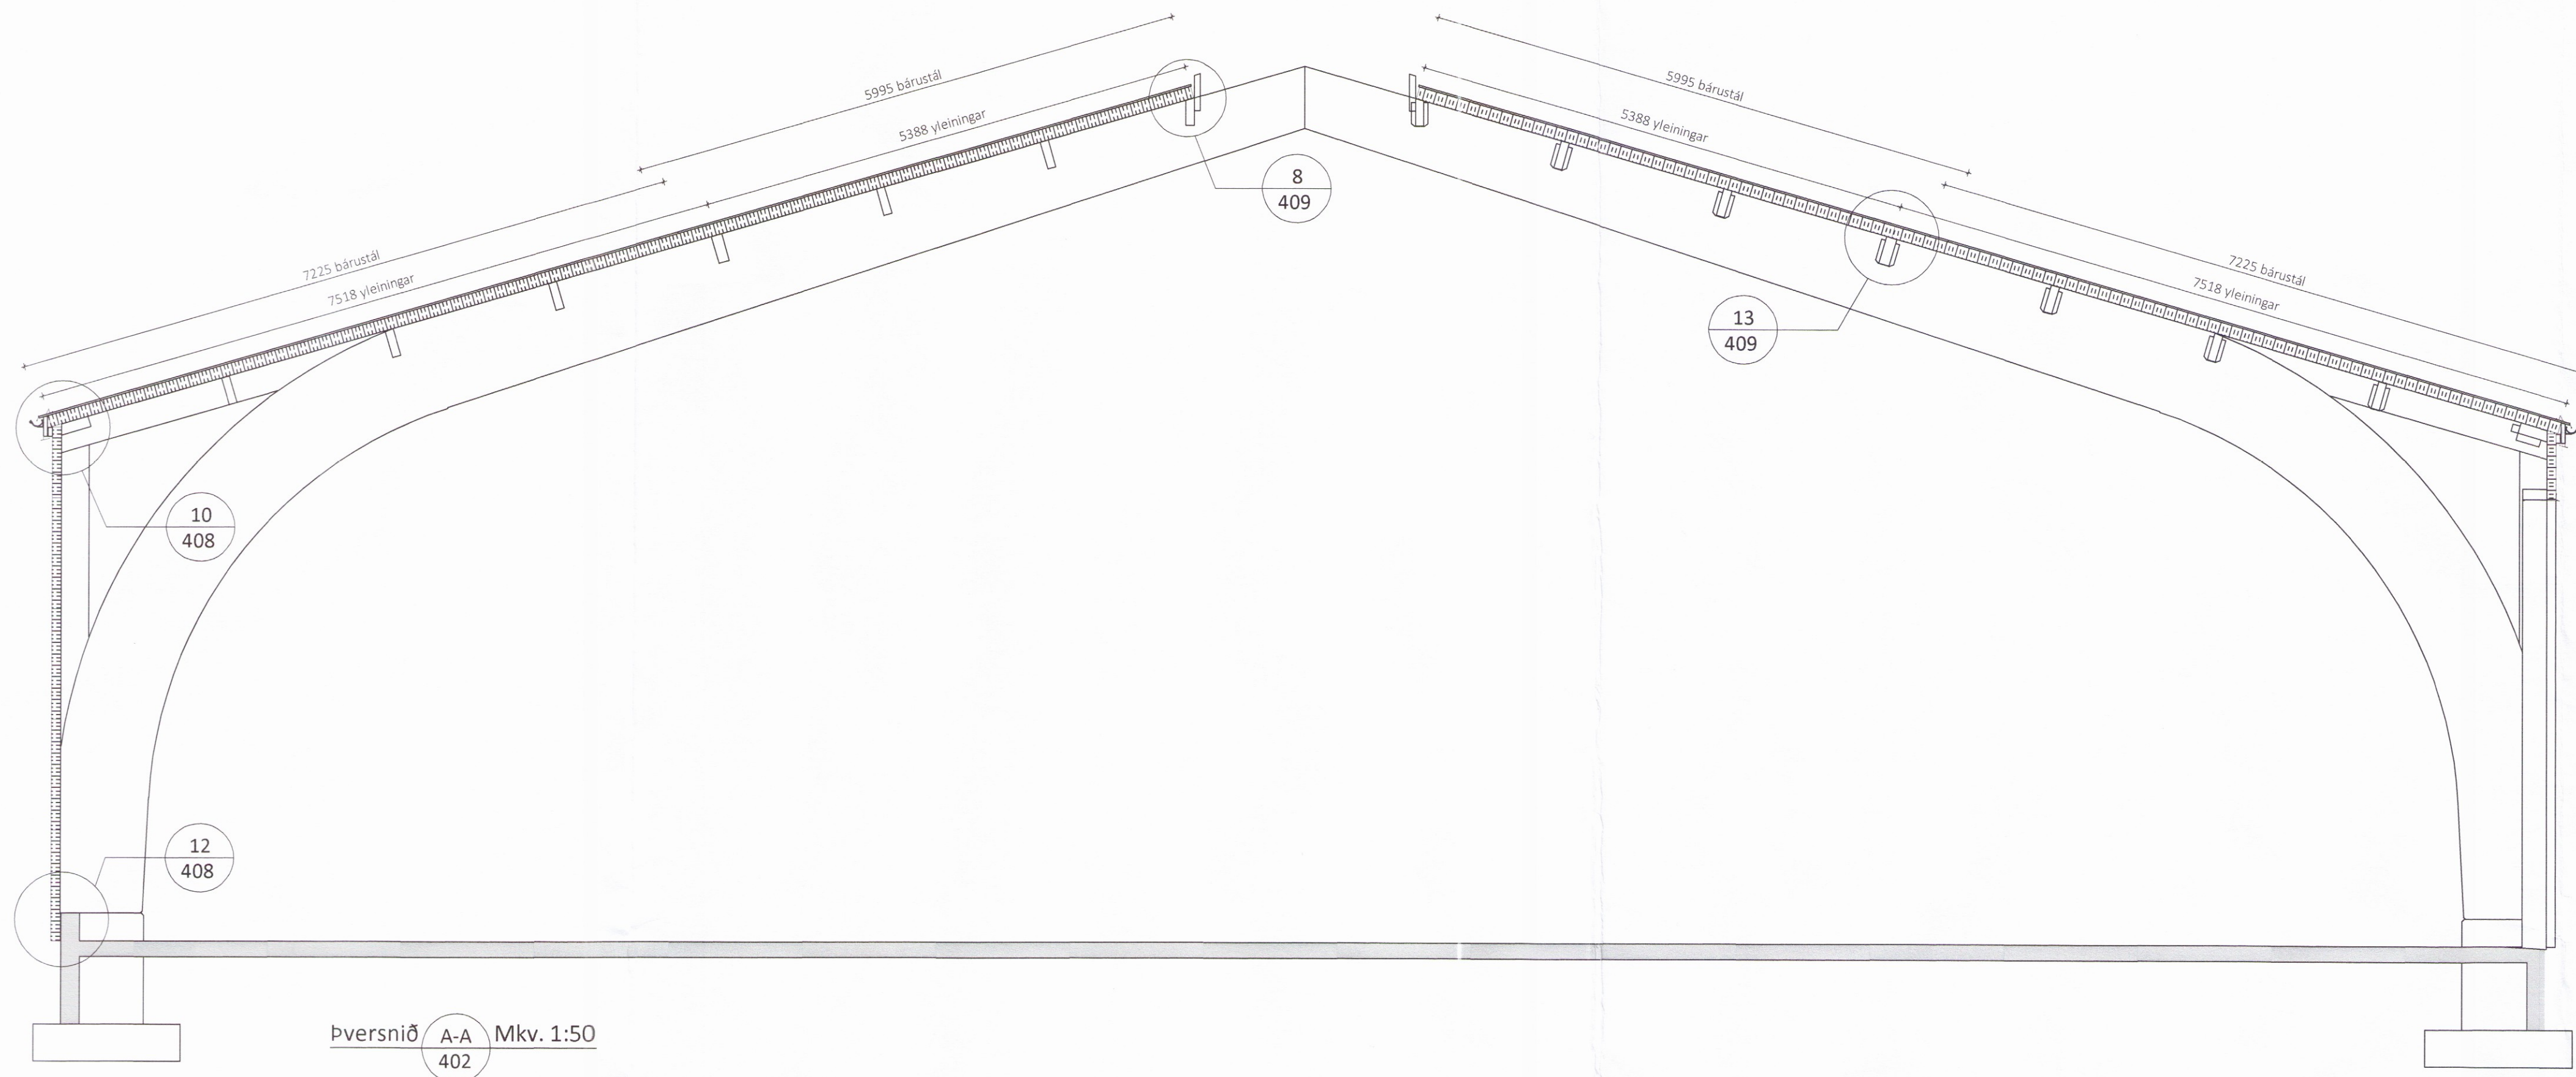

ÖLL AFNOT OG AFRITUN TEIKNINGAR AÐ HLUTA EDA Í HEILD ER HÁÐ SKRIFLEGU LEYFI LÍMTRÉ VÍRNET EHF.

Númer	Dags.	Skýring breytingar	Br. af
			
MKV.	DAGS.	VERKNR.	ÚTGÁFA NR.
1:50	22.12.2016	103008	1
TEIKN.	REIKN.	YFIRF.	NR. TEIKNINGAR
KB	KB		<b>404</b>
HEITI VERKS:	NAFN HÖNNUÐAR		
Torfdalur 2, Flúðum	Bjarni Ingibergsson		
	byggingatæknifræðingur B.Sc.		
	kt. 030861-2729 - bjarni@limtrevirnet.is		
HEITI TEIKNINGAR	ÁRITUN HÖNNUÐAR	DAGS. ÁRITUNAR	
Nýbygging fyrir einingalínu	<i>Bjarni Ingibergsson</i>	14/2017	
Þversnið A-A og B-B	ÁRITUN SAMRÆM. HÖNNUÐAR	DAGS. ÁRITUNAR	
	<i>Árnir Jónsson</i>		