



Skýpulega- og byggingarfræðingur B.Sc.
 Yfirfarið
 27. feb. 2017
Bjarni Ingibergsson
 Byggingarfráttari

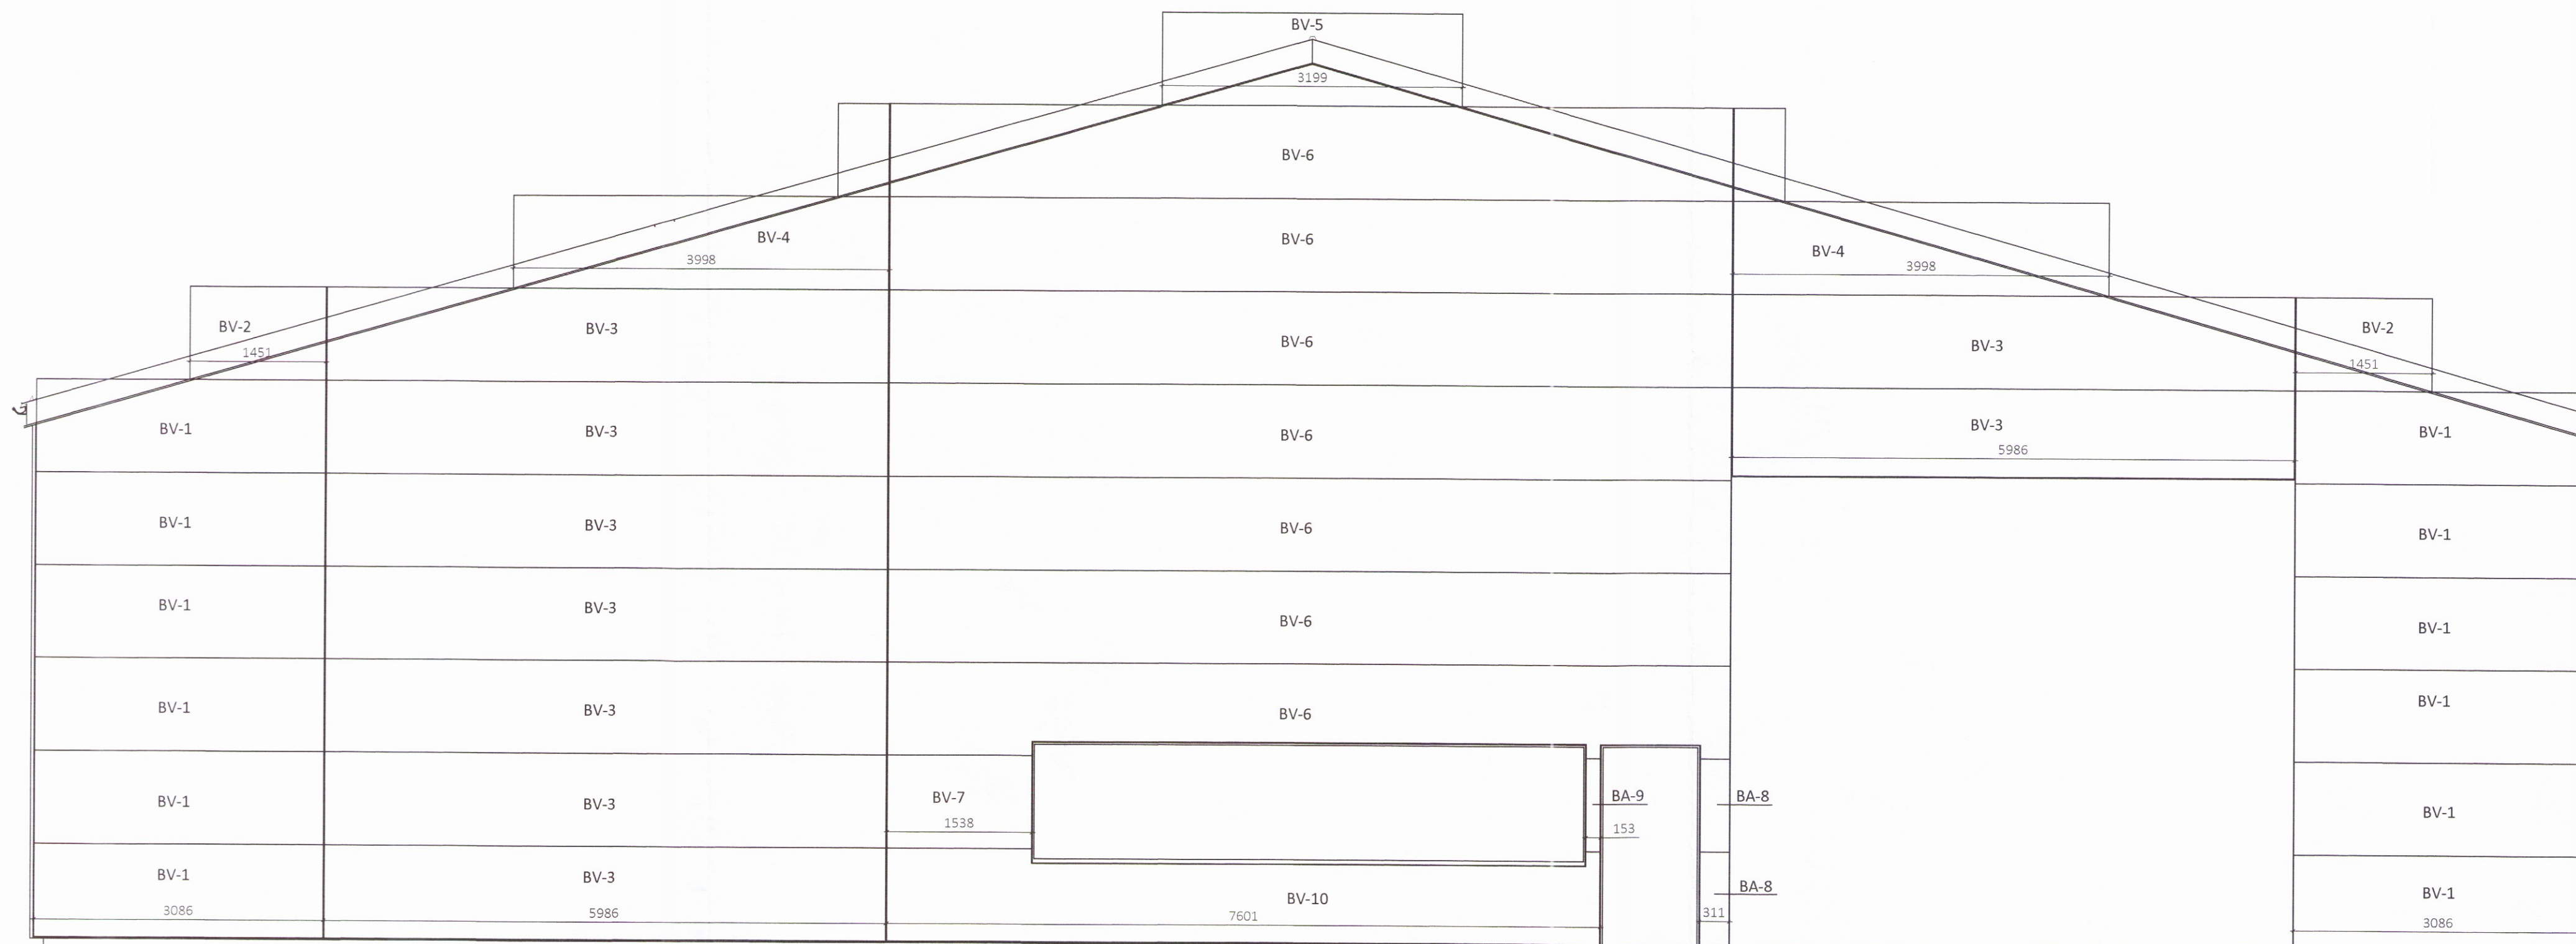


Vesturhlið Mkv. 1:50

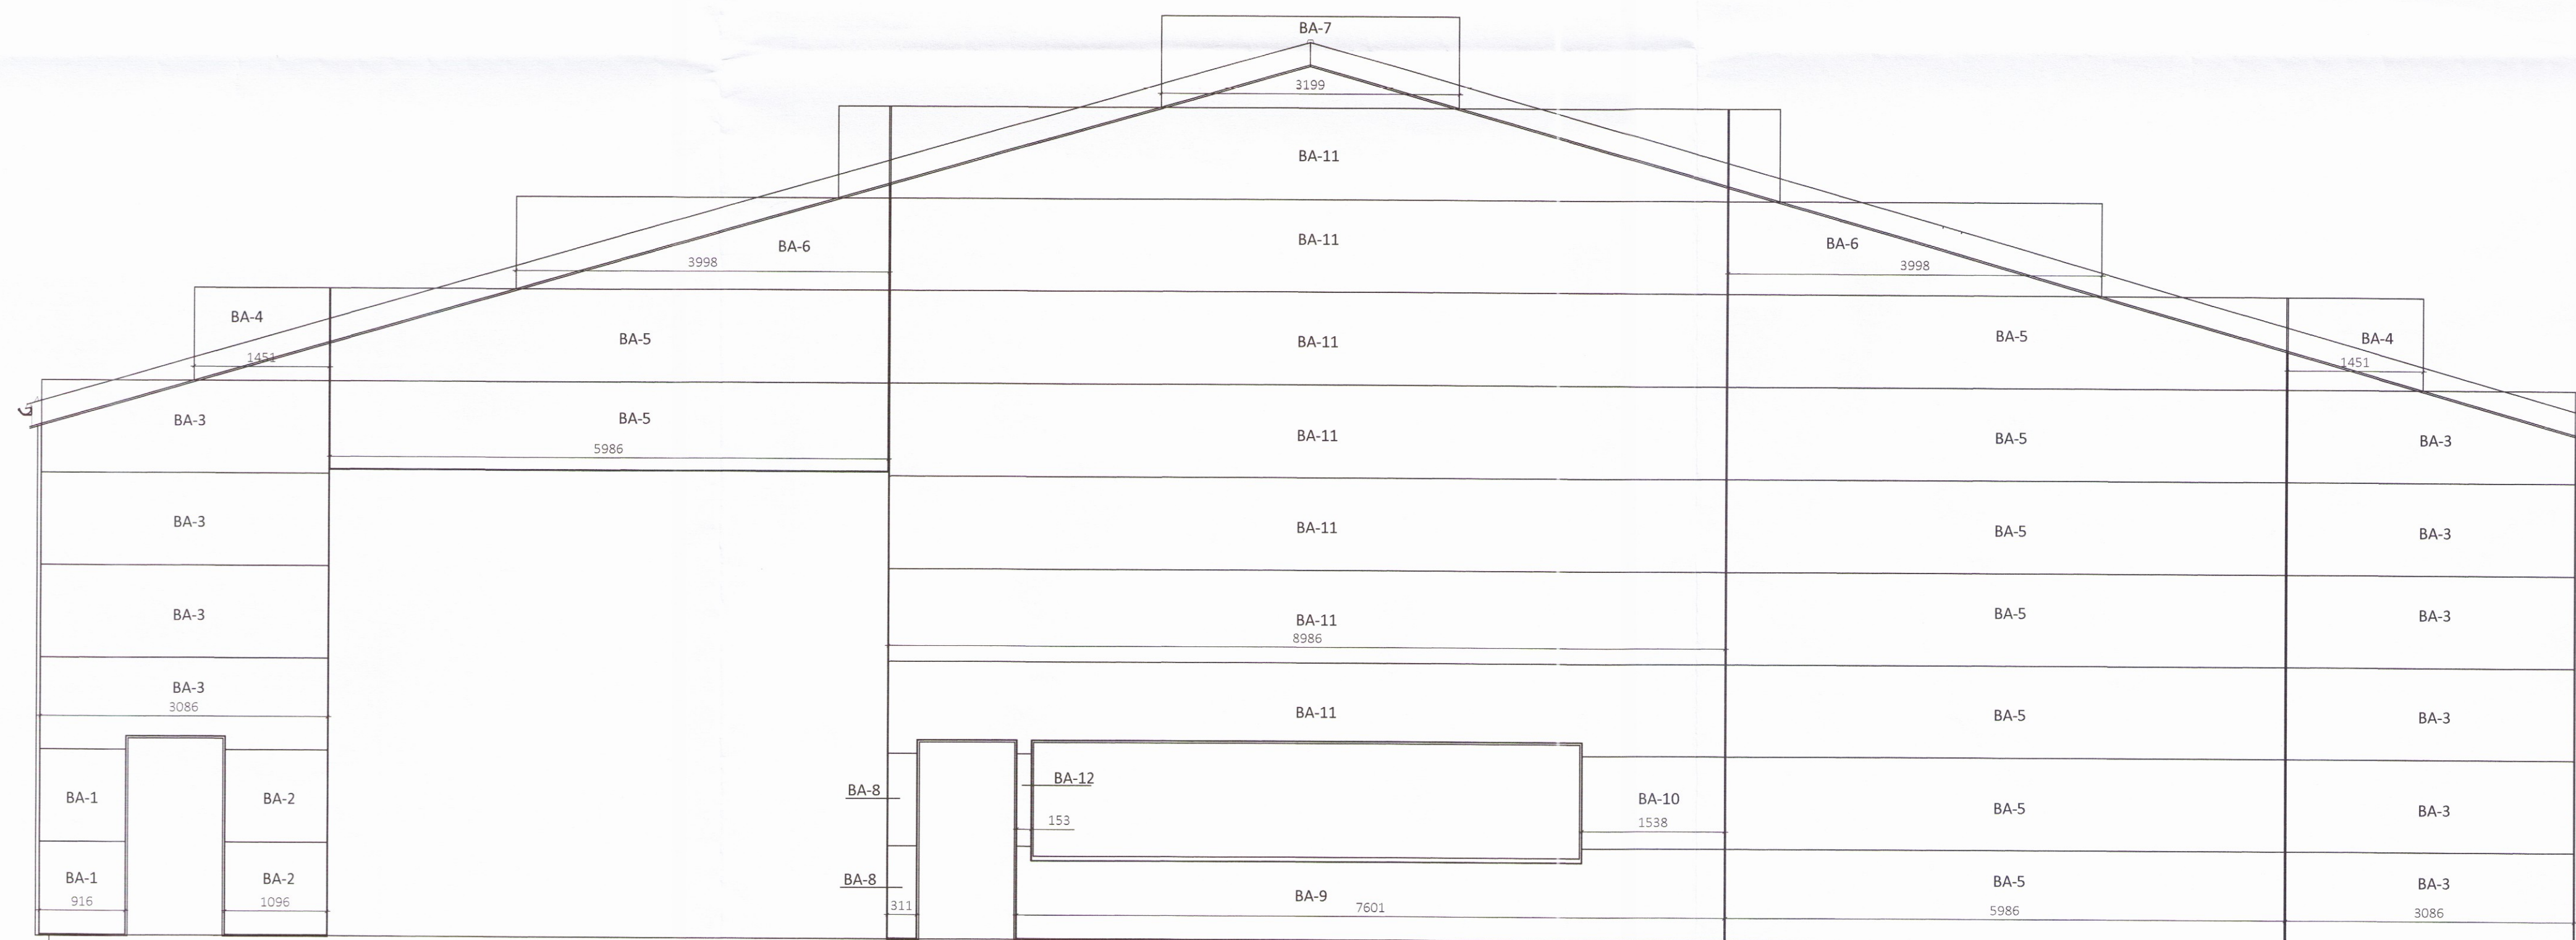

Austurhlið Mkv. 1:50

ÖLL AFNOT OG AFRITUN TEIKNINGAR AD HLUTA EÐA Í HEILD ER HÁÐ SKRIFLEGU LEYFI LÍMTRÉ VÍRNET EHF.

Númer	Dags.	Skýring breytingar	Br. af
			
MKV.	DAGS.	VERKNR.	ÚTGÁFA NR.
1:50	22.12.2016	I03008	1
TEIKN.	REIKN.	YFIRF.	NR. TEIKNINGAR
KB	KB		
HEITI VERKS:			411
Torfdalur 2, Flúðum			
HEITI TEIKNINGAR			DAGS. ÁRITUNAR
Nýbygging fyrir einingalínu			16.03.17
Ásýndir gaffla fyrir bærustál			DAGS. ÁRITUNAR
NAFN HÖNNUÐAR Bjarni Ingibergsson byggingatæknifræðingur B.Sc. kt. 030861-2729 - bjarni@limtrevirnet.is			
ÁRITUN HÖNNUÐAR <i>Bjarni Ingibergsson</i>			
ÁRITUN SAMRÆM. HÖNNUÐAR <i>[Signature]</i>			