
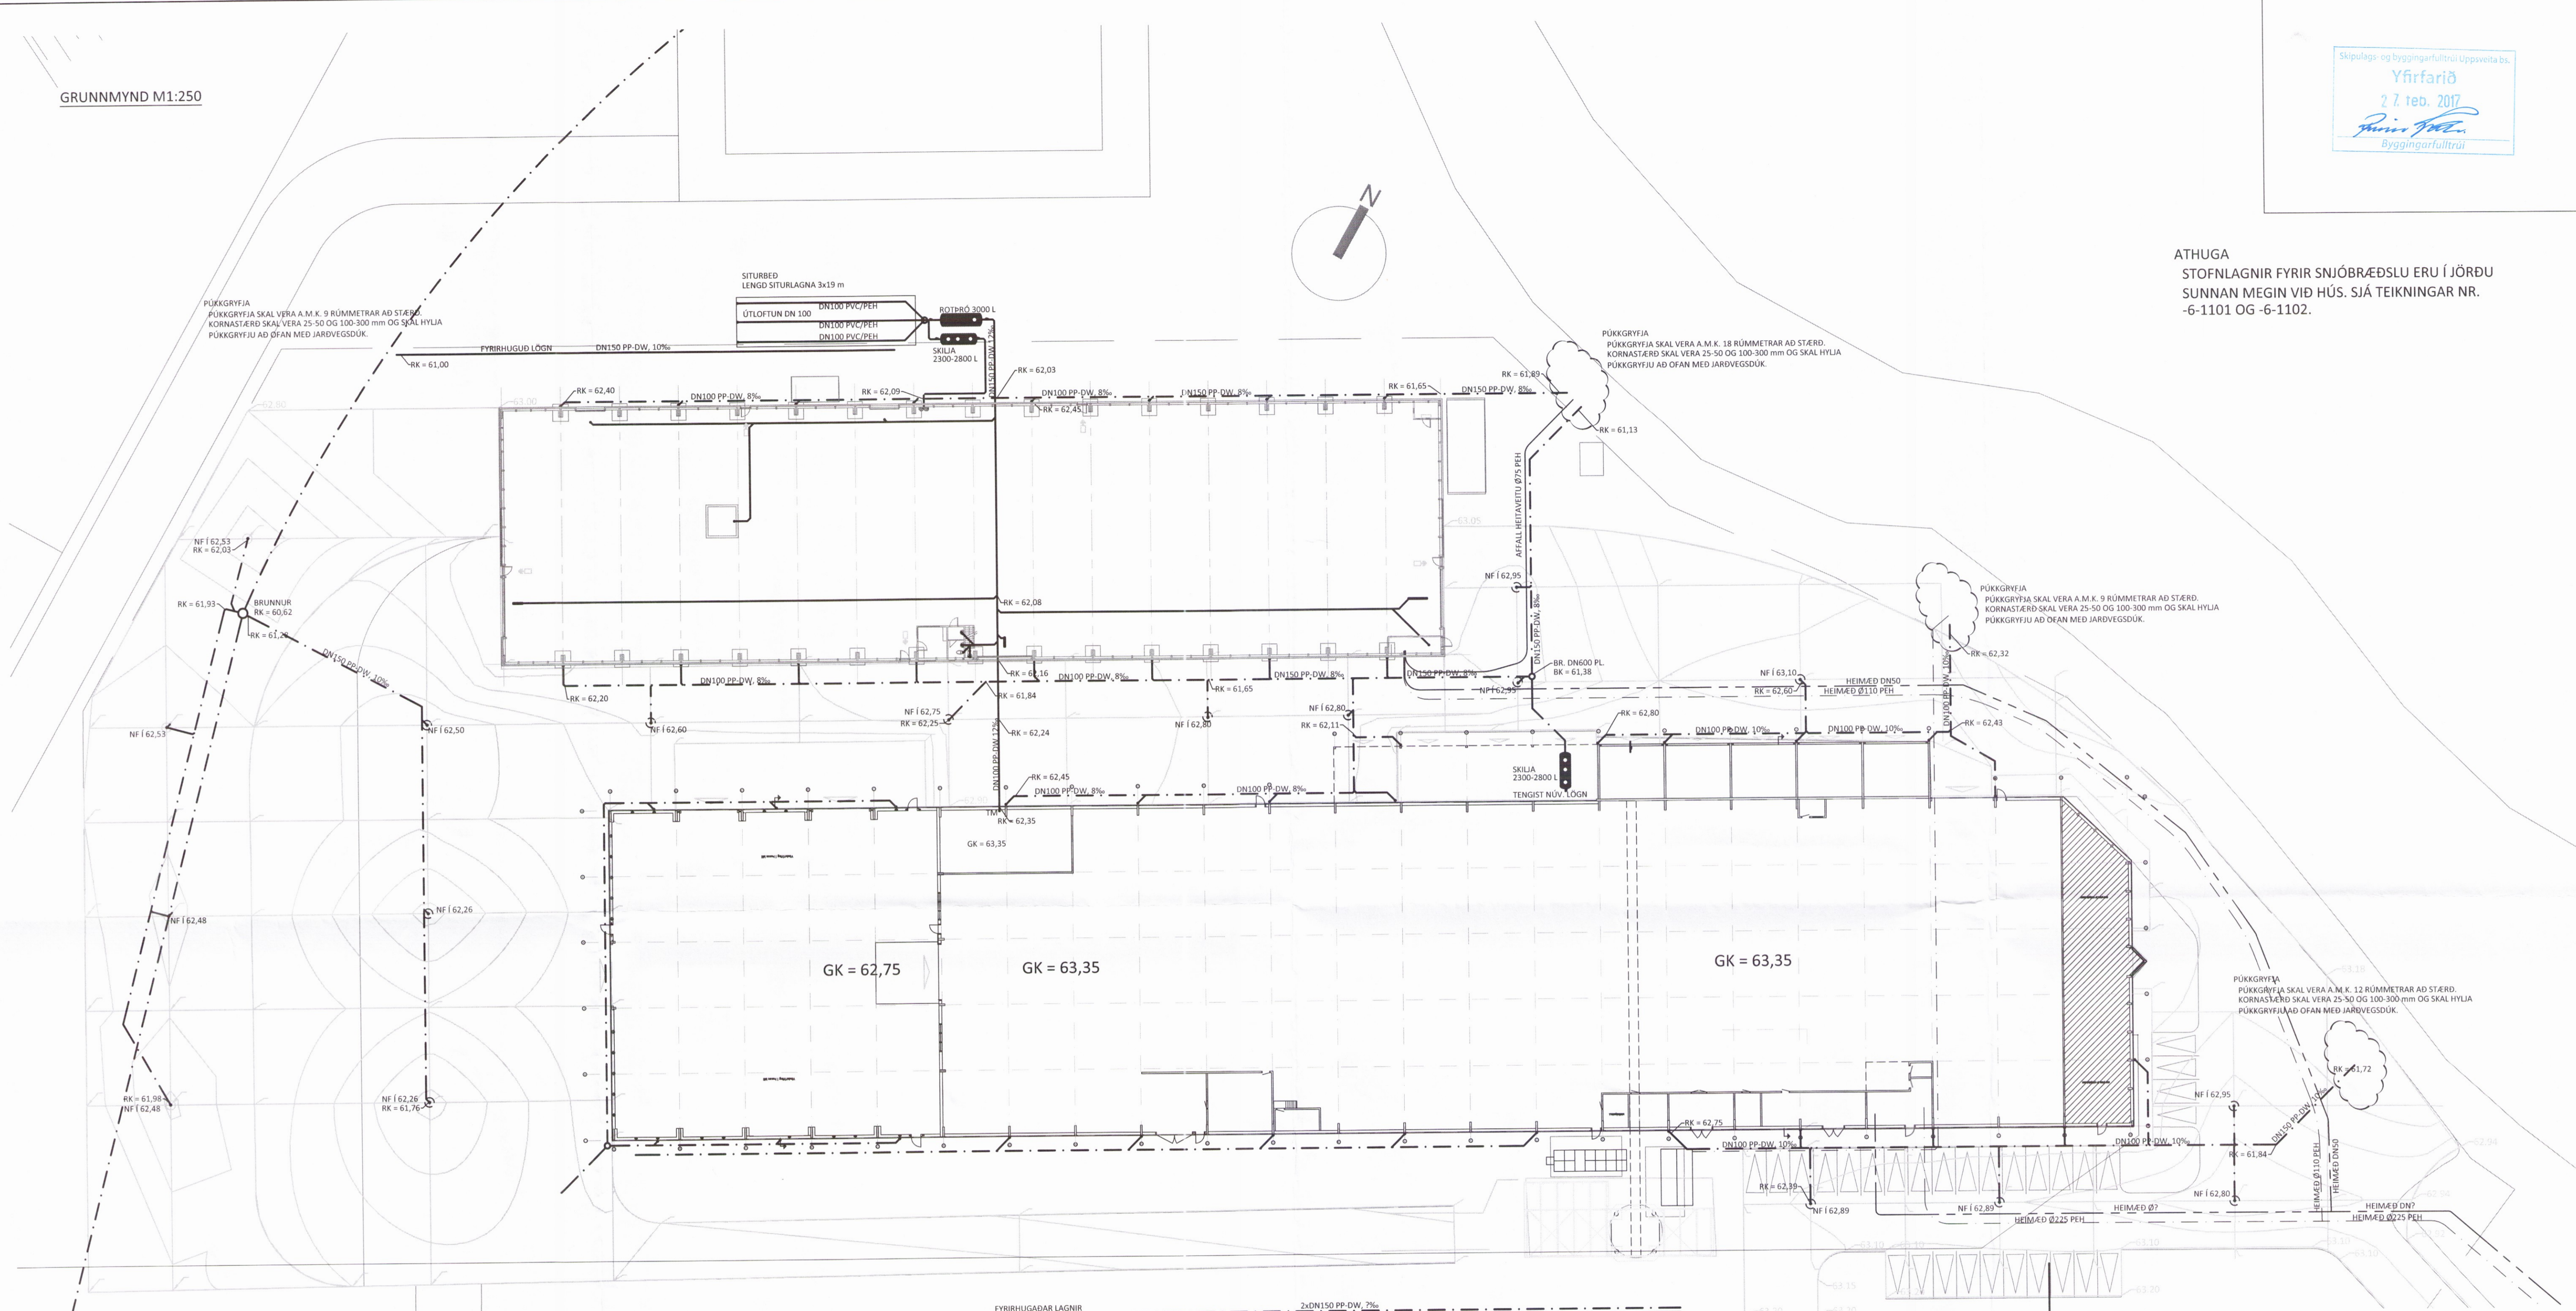


GRUNNMYND M1:250

ÁRITUN BYGGINGARFULLTRÚA

Skjallegi- og byggingarfulltrúi Lippaveita bs.
 Yfirfarið
 27. feb. 2017
 Þorgerður
 Byggingarfulltrúi

ATHUGA
 STOFNLAGNIR FYRIR SNJÓBRÆÐSLU ERU Í JÖRÐU
 SUNNAN MEGIN VIÐ HÚS. SJÁ TEIKNINGAR NR.
 -6-1101 OG -6-1102.

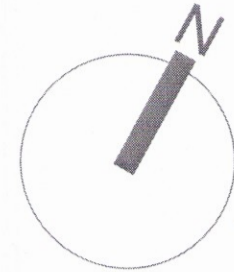

ÁRITUN ADALHÖNNUNAR: KT.

A 05.12.16 REYNDARTEIKNING PAG			
BR.	DAGS.	BREYTING	



TORFDALUR 2 FLÚÐUM
 NÝBYGGING LAGNAKERFI
 FRÁVEITULAGNIR
 LAGNIR Í LÖD
 GRUNNMYND

SAMPYKKT:		KT.	
HÖNNUNUR	YFIRFARIÐ	DAGS. ÚTG.	DAGS. BREYT.
PAG	GP	21.08.15	05.12.16
MKV. (A1)	VERKNR.	TEIKN. NR.	BREYT.
1:350	15103	2 - 1100	A

Ferill ehf. Mörkin 1 108 Reykjavík Sími: 575 1600 Fax: 575 1601 www.ferill.is

031