


GRUNNMYND M1:100

ÁRITUN BYGGINGARFULLTRÚA

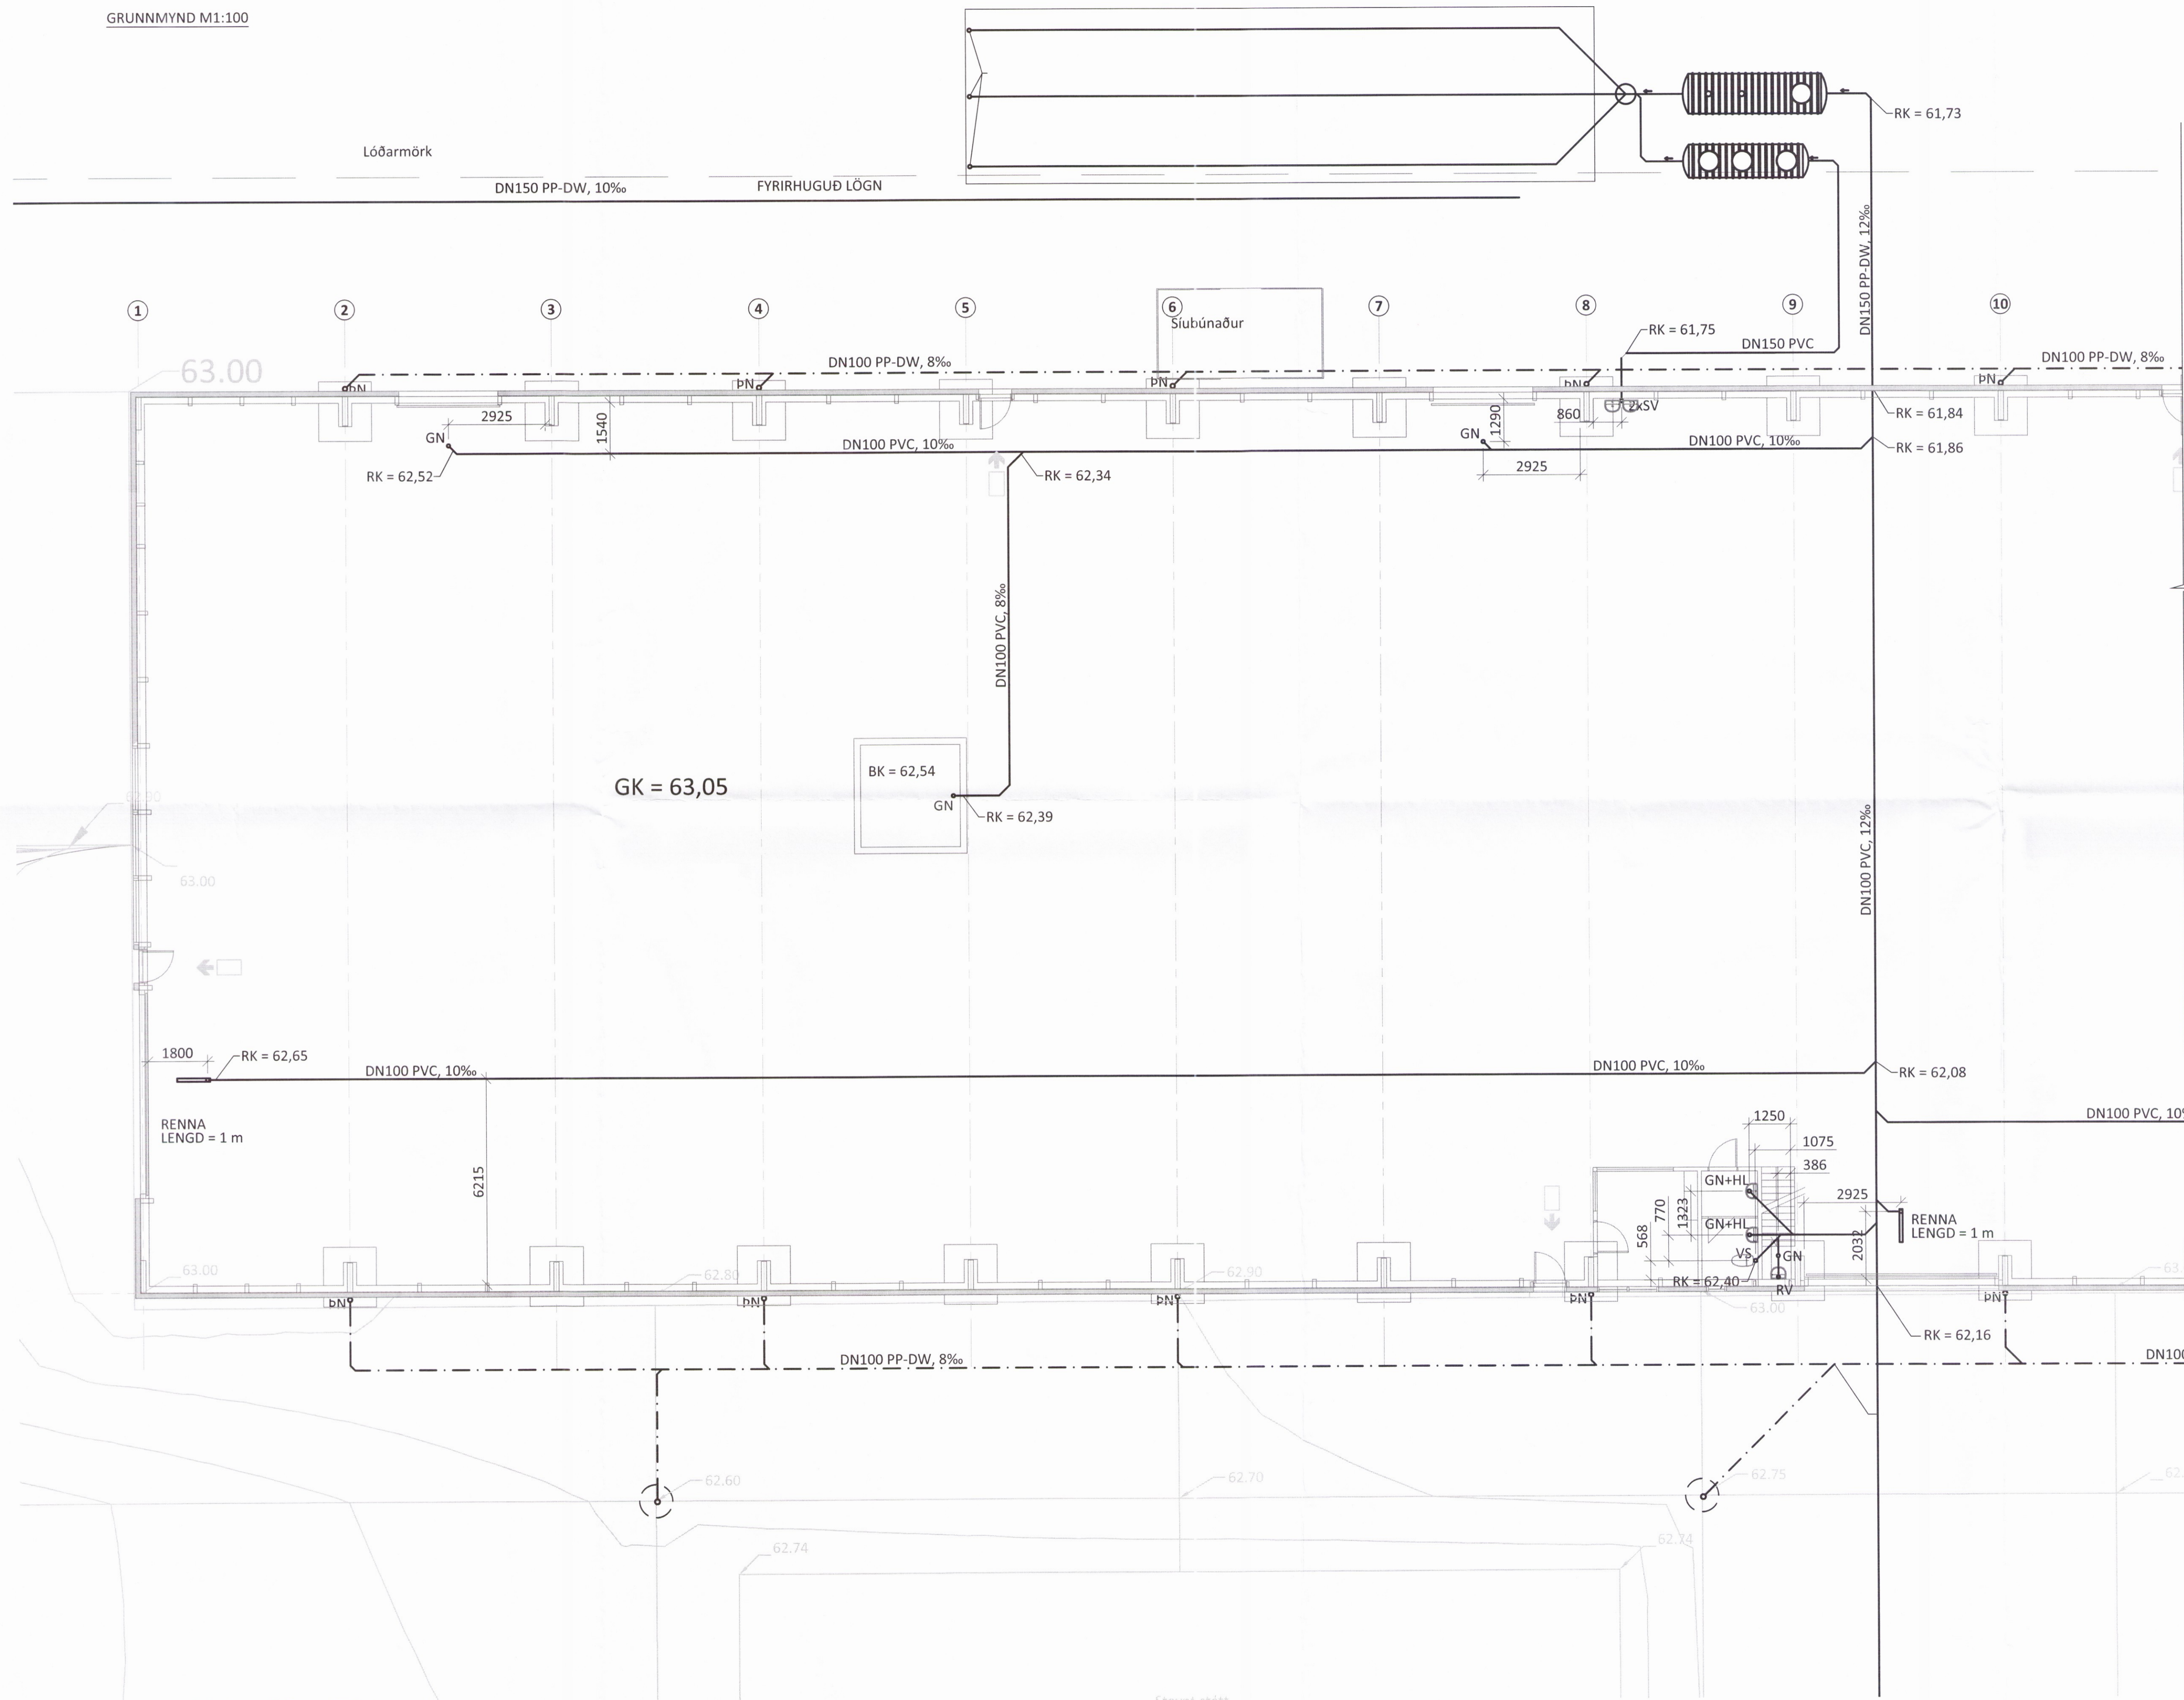

ATHUGA
STOFNLAGNIR FYRIR SNJÓBRÆÐSLU ERU Í JÖRÐU
SUNNAN MEGIN VIÐ HÚS. SJÁ TEIKNINGAR NR.
-6-1101 OG -6-1102.



SJÁ TEIKNINGU 1102 FYRIR FRAMHALD

ÁRITUN AÐALHÖNNUNÐAR: *[Signature]* KT.

A 05.12.16 REYNDARTEIKNING <i>[Signature]</i>			
BR.	DAGS.	BREYTING	



TORFDALUR 2 FLÚÐUM
NÝBYGGING LAGNAKERFI
FRÁVEITULAGNIR
GRUNNMYND
HLUTI 1

HÖNNUNDIR	YFIRFARIÐ	DAGS. ÚTF.	DAGS. BREYT.
DAG	thor@ferill.is	GP	21.08.15
MKV. (A1)	VERKNR.	TEIKN. NR.	BREYT.
1:100	15103	2 - 1101	A

0532