


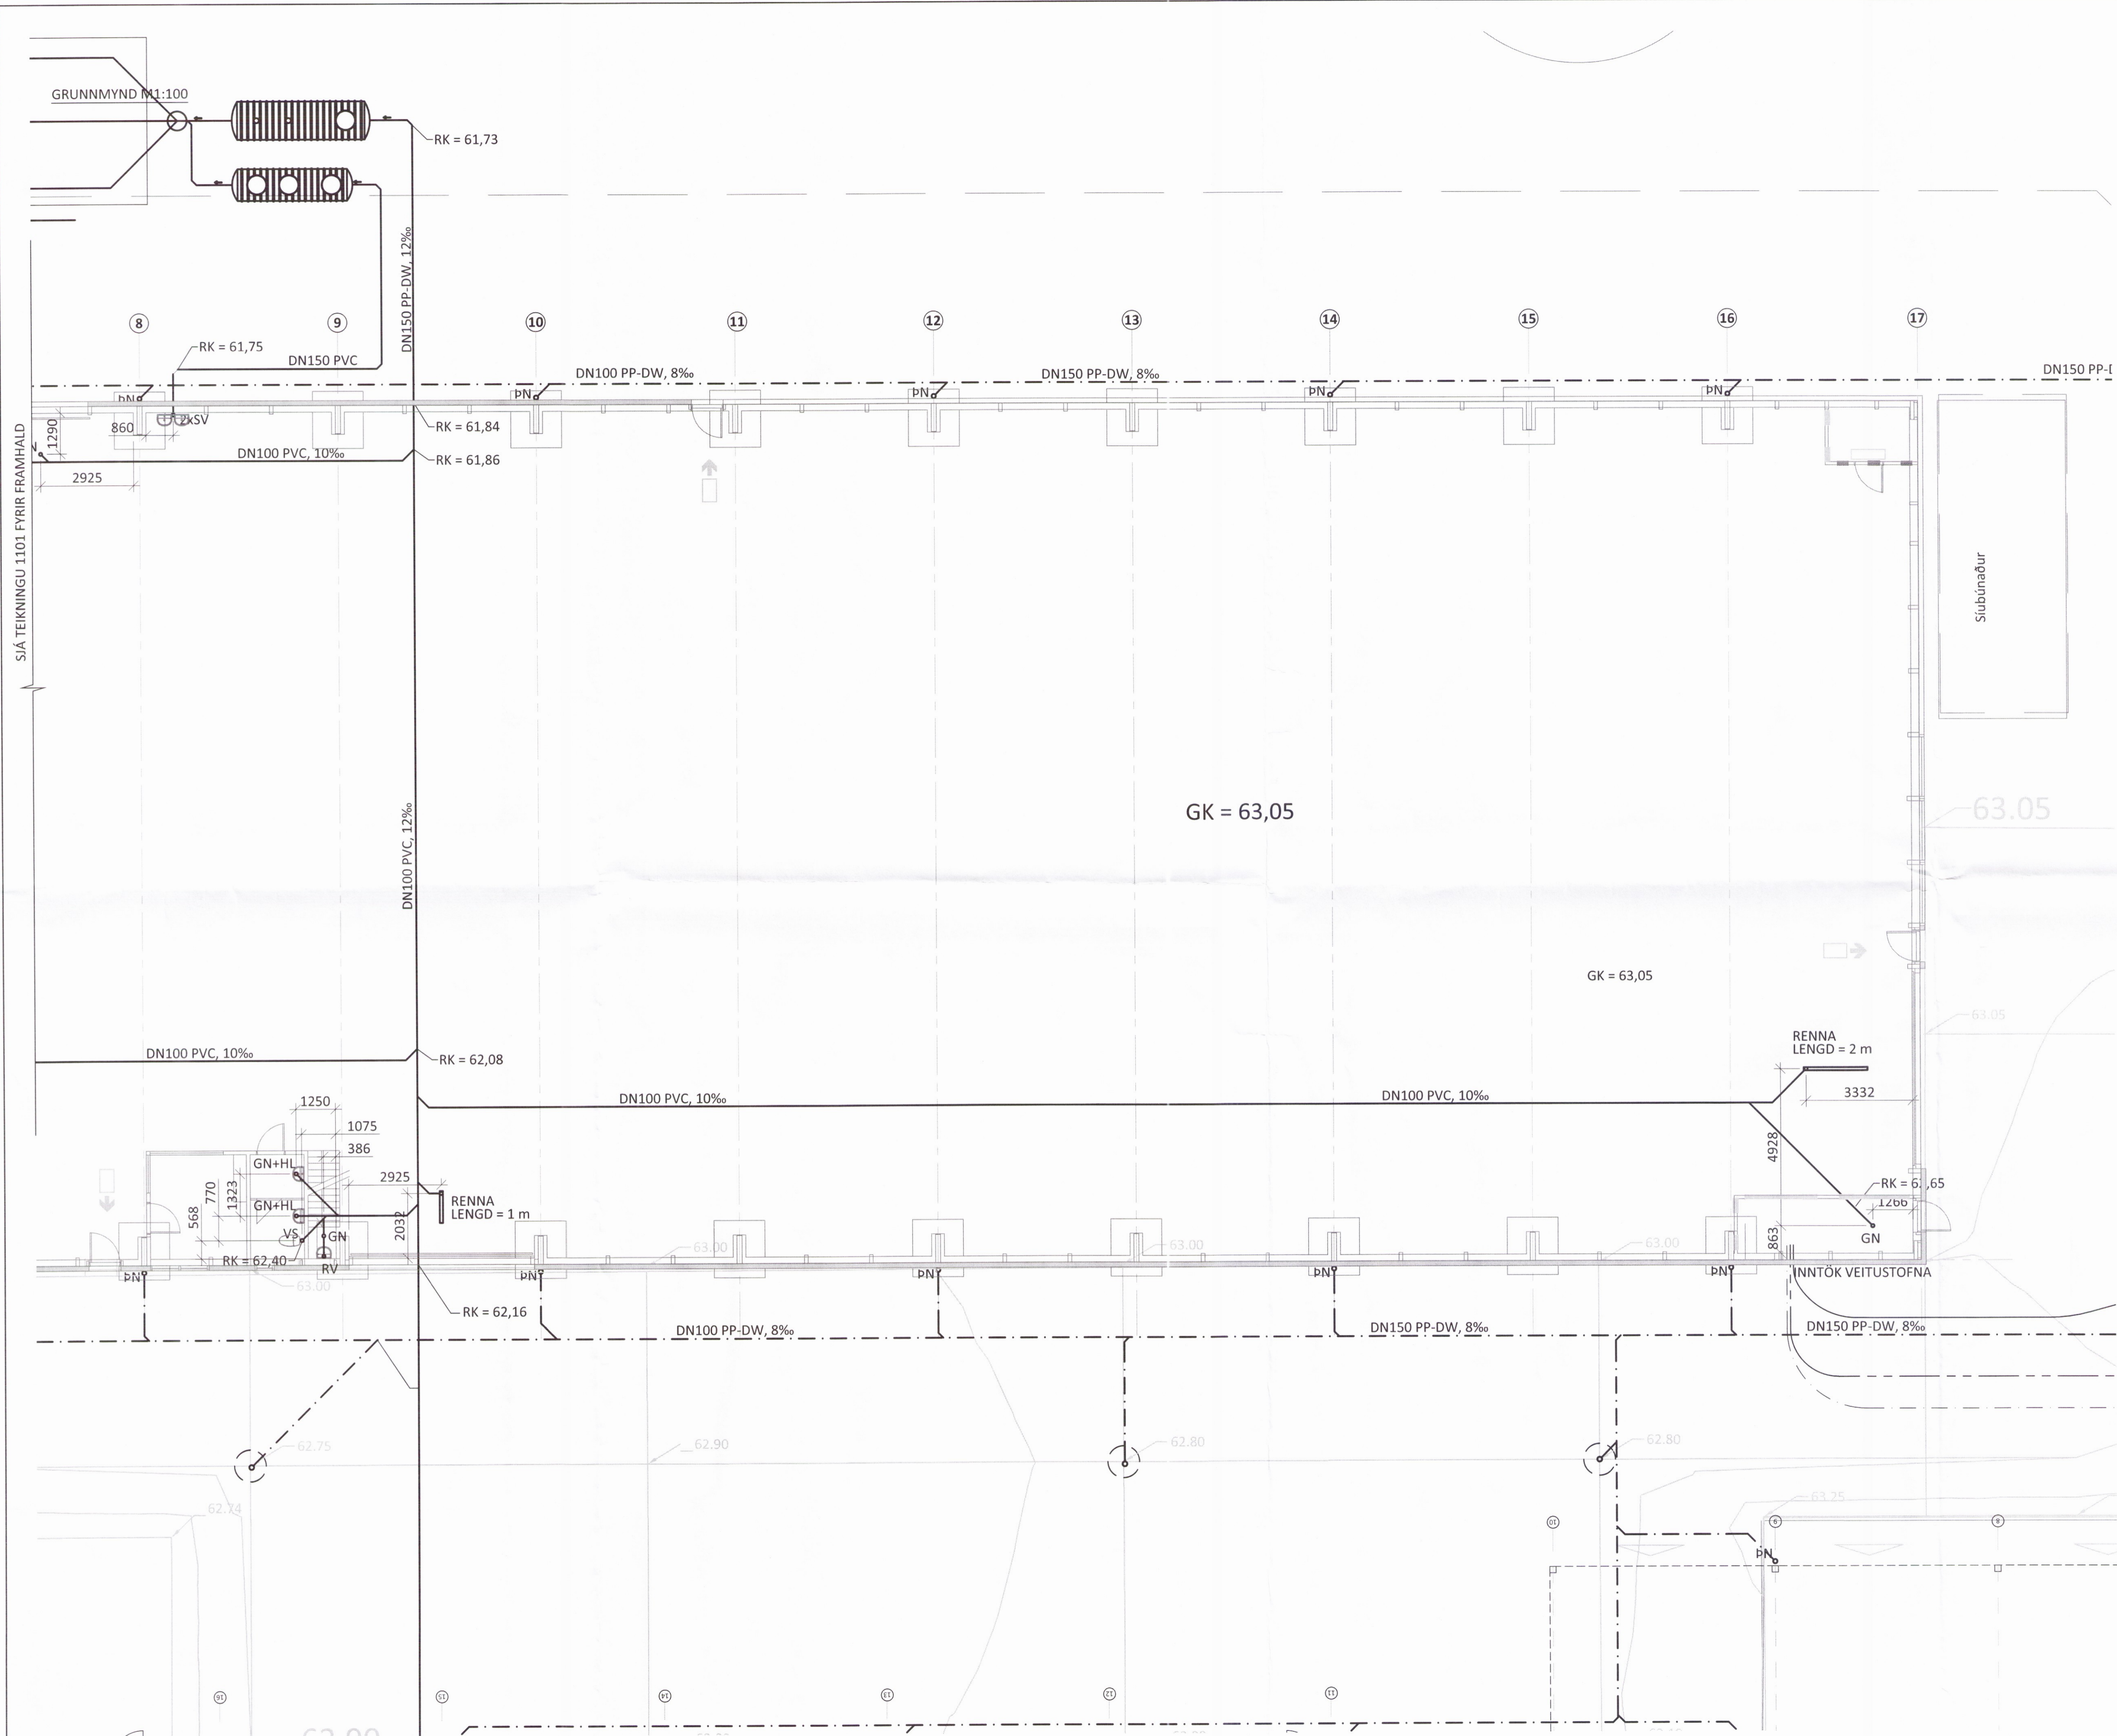

ATHUGA
STOFNLAGNIR FYRIR SNJÓBRÆÐSLU ERU Í JÖRÐU
SUNNAN MEGIN VIÐ HÚS. SJÁ TEIKNINGAR NR.
-6-1101 OG -6-1102.



ÁRITUN ADALHÖNNUÐAR: *Paulinn* KT.

BR.	DAGS.	BREYTING
A	05.12.16	REYNDARTEIKNING <i>PAG</i>



TORFDALUR 2 FLÚÐUM
NÝBYGGING LAGNAKERFI
FRÁVEITULAGNIR
GRUNNMYND
HLUTI 2

HÖNNUÐUR	YFRIFARIÐ	DAGS. ÚTG.	DAGS. BREYT.
<i>PAG</i>	thor@ferill.is	21.08.15	05.12.16
MKV. (A1)	VERKNR.	TEIKN. NR.	BREYT.
1:100	15103	2 - 1102	A