


Skipulags- og byggingarfulltrúi Lippaveita ba
Yfirfarið
27. feb. 2017
Rinn Þor
Byggingarfulltrúi

RÚMMYND M1:100

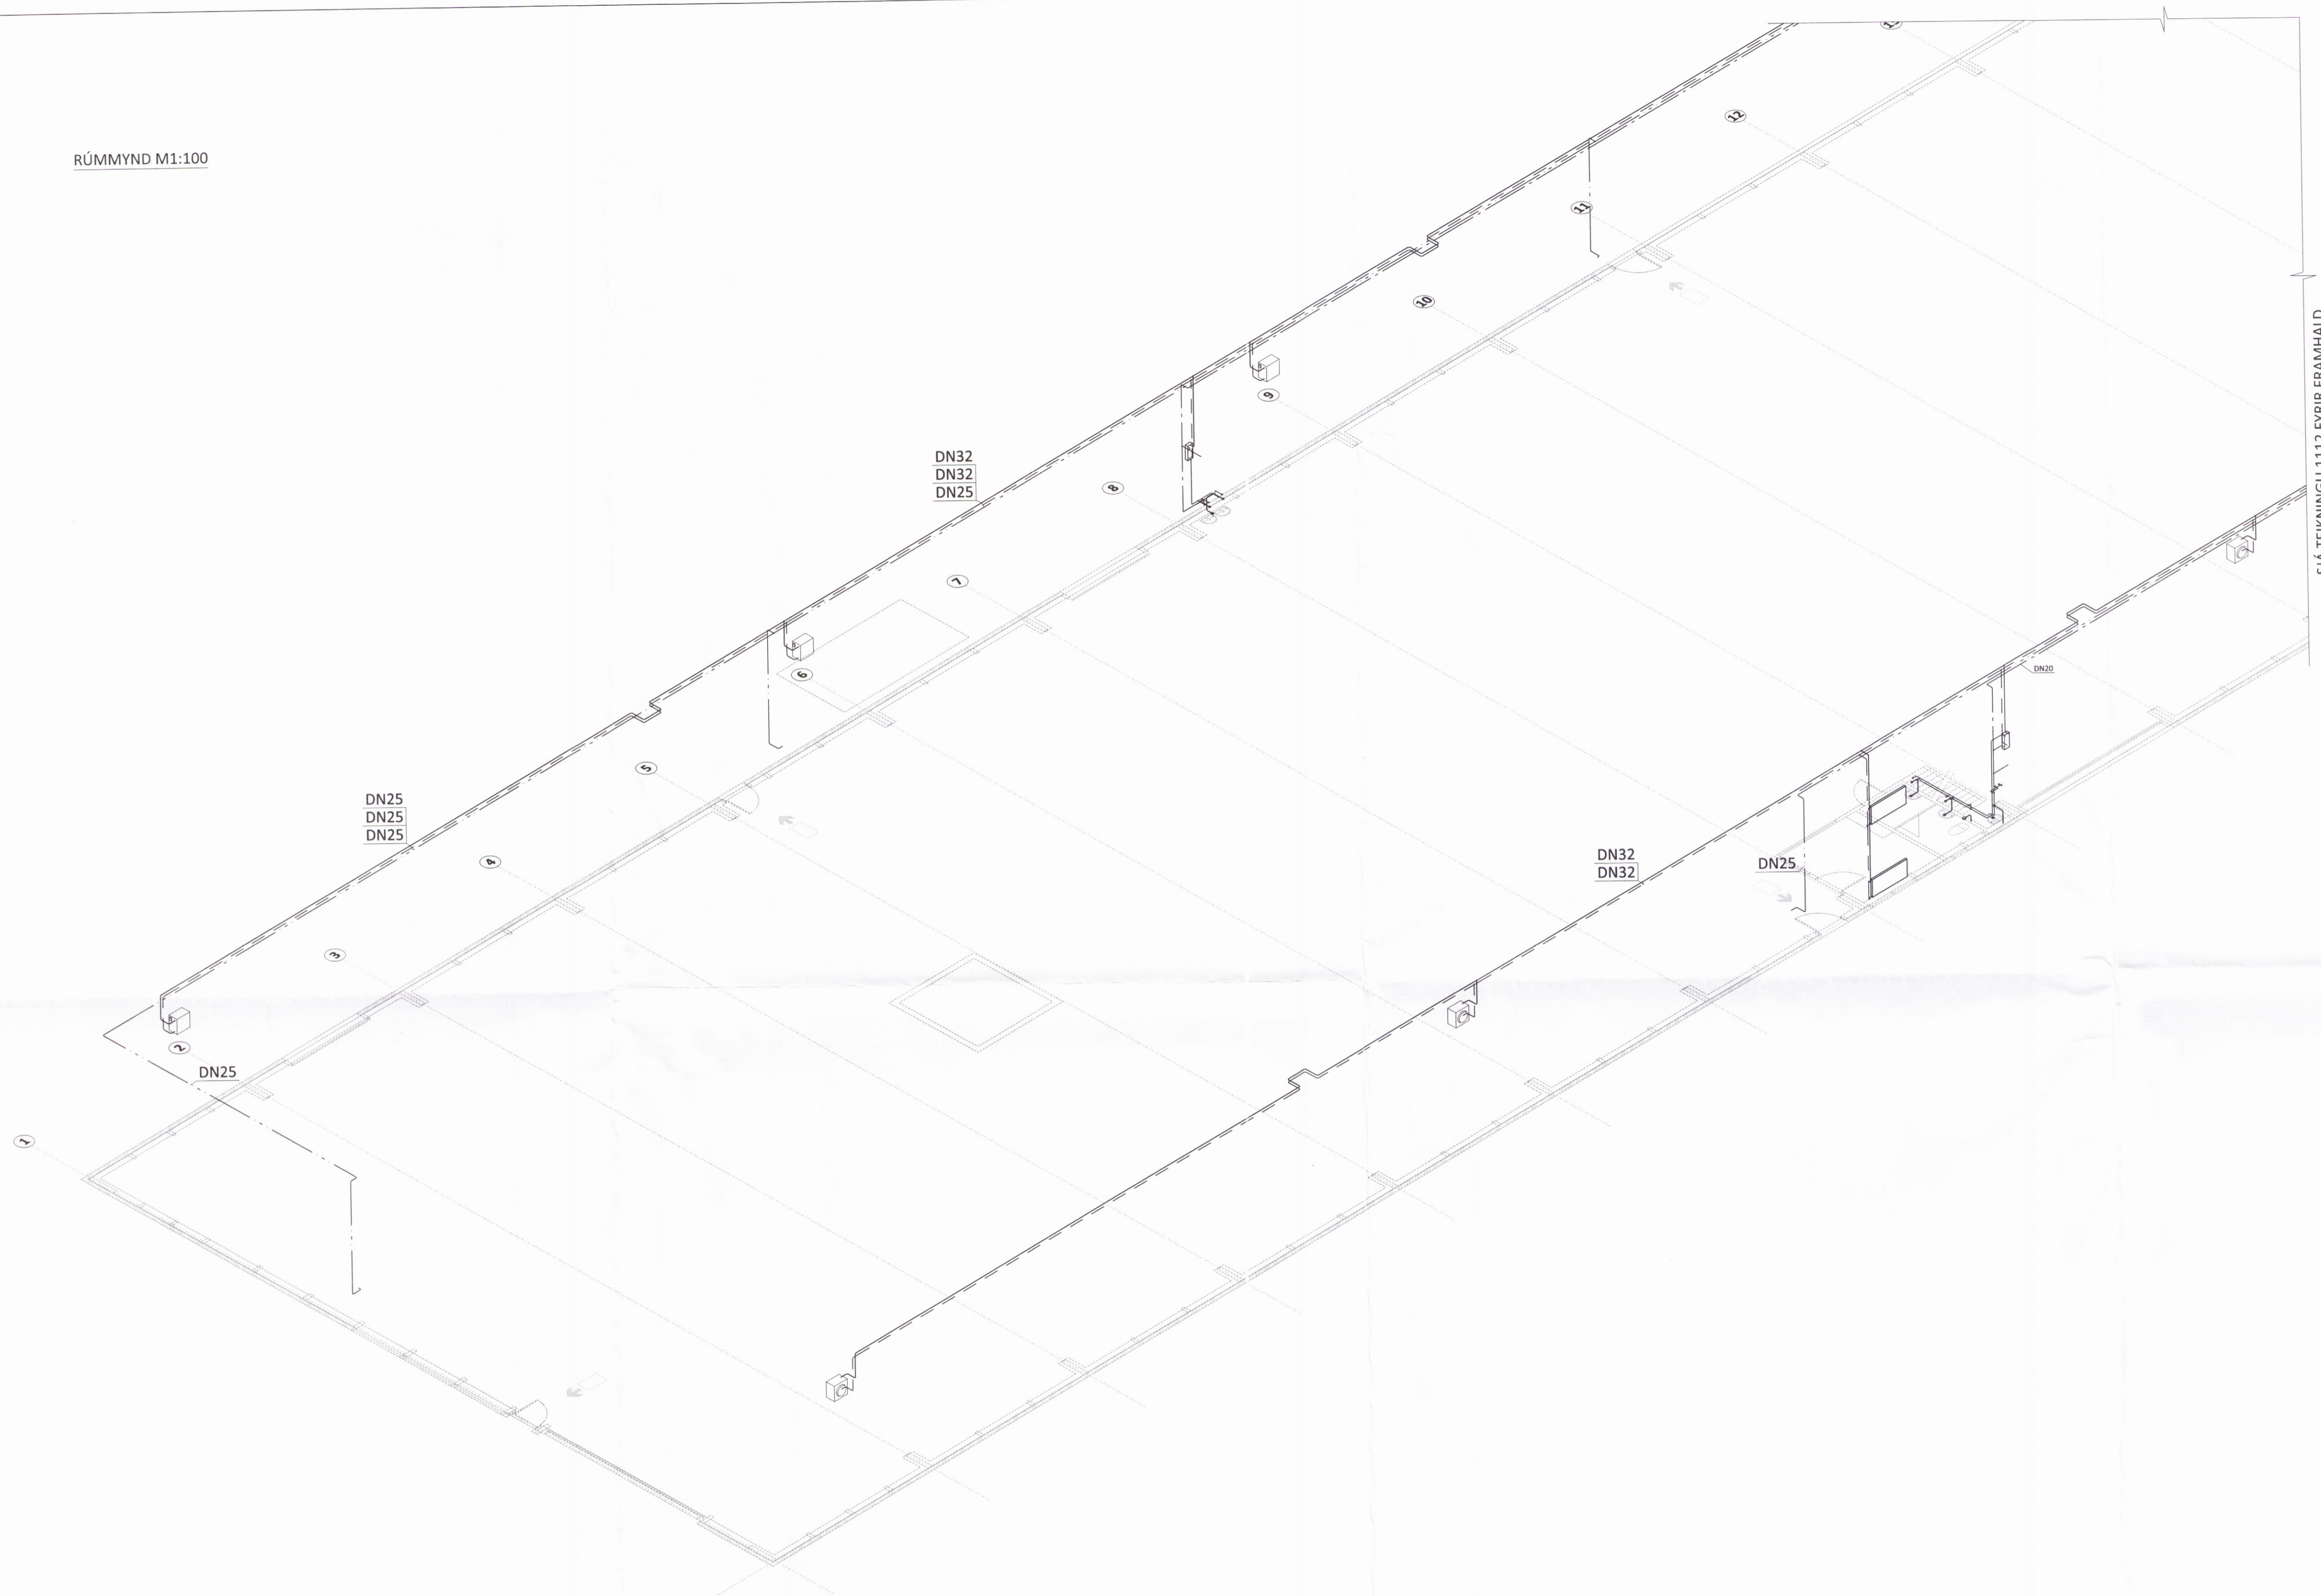

SJÁ TEIKNINGU 1112 FYRIR FRAMHALD

ARITUN ADALHÖNNUÐAR: *Rinn Þor* KT.
ALMENNAR SKÝRINGAR SJÁ TEIKNINGU -3-0001

A	05.12.16	REYNDARTEIKNING <i>PAG</i>
BR.	DAGS.	BREYTING



TORFDALUR 2 FLÚÐUM
NÝBYGGING LAGNAKERFI
HITA- OG ÞRIFAKERFI
1. HÆÐ
RÚMMYND

SAMPYKKTE: <i>Þor Gunnars</i> KT. <i>PAG</i>			
HÖNNUÐUR	YFIRFARIÐ	DAGS. ÚTG.	DAGS. BREYT.
<i>PAG</i>	<i>HPV</i>	16.09.15	05.12.16
thor@ferill.is			
MKV. (A1)	VERKNR.	TEIKN. NR.	BREYT.
1:100	15103	3 - 1111	A

0930