


GRUNNMYND M1:100

ÁRITUN BYGGINGARFULLTRÚA

Skjalagæðing og byggingarfulltrúu löppaveita bs.
Yfirfarið
27. feb. 2017
Þorir Þorsteinsson
Byggingarfulltrúi

Slubúnaður

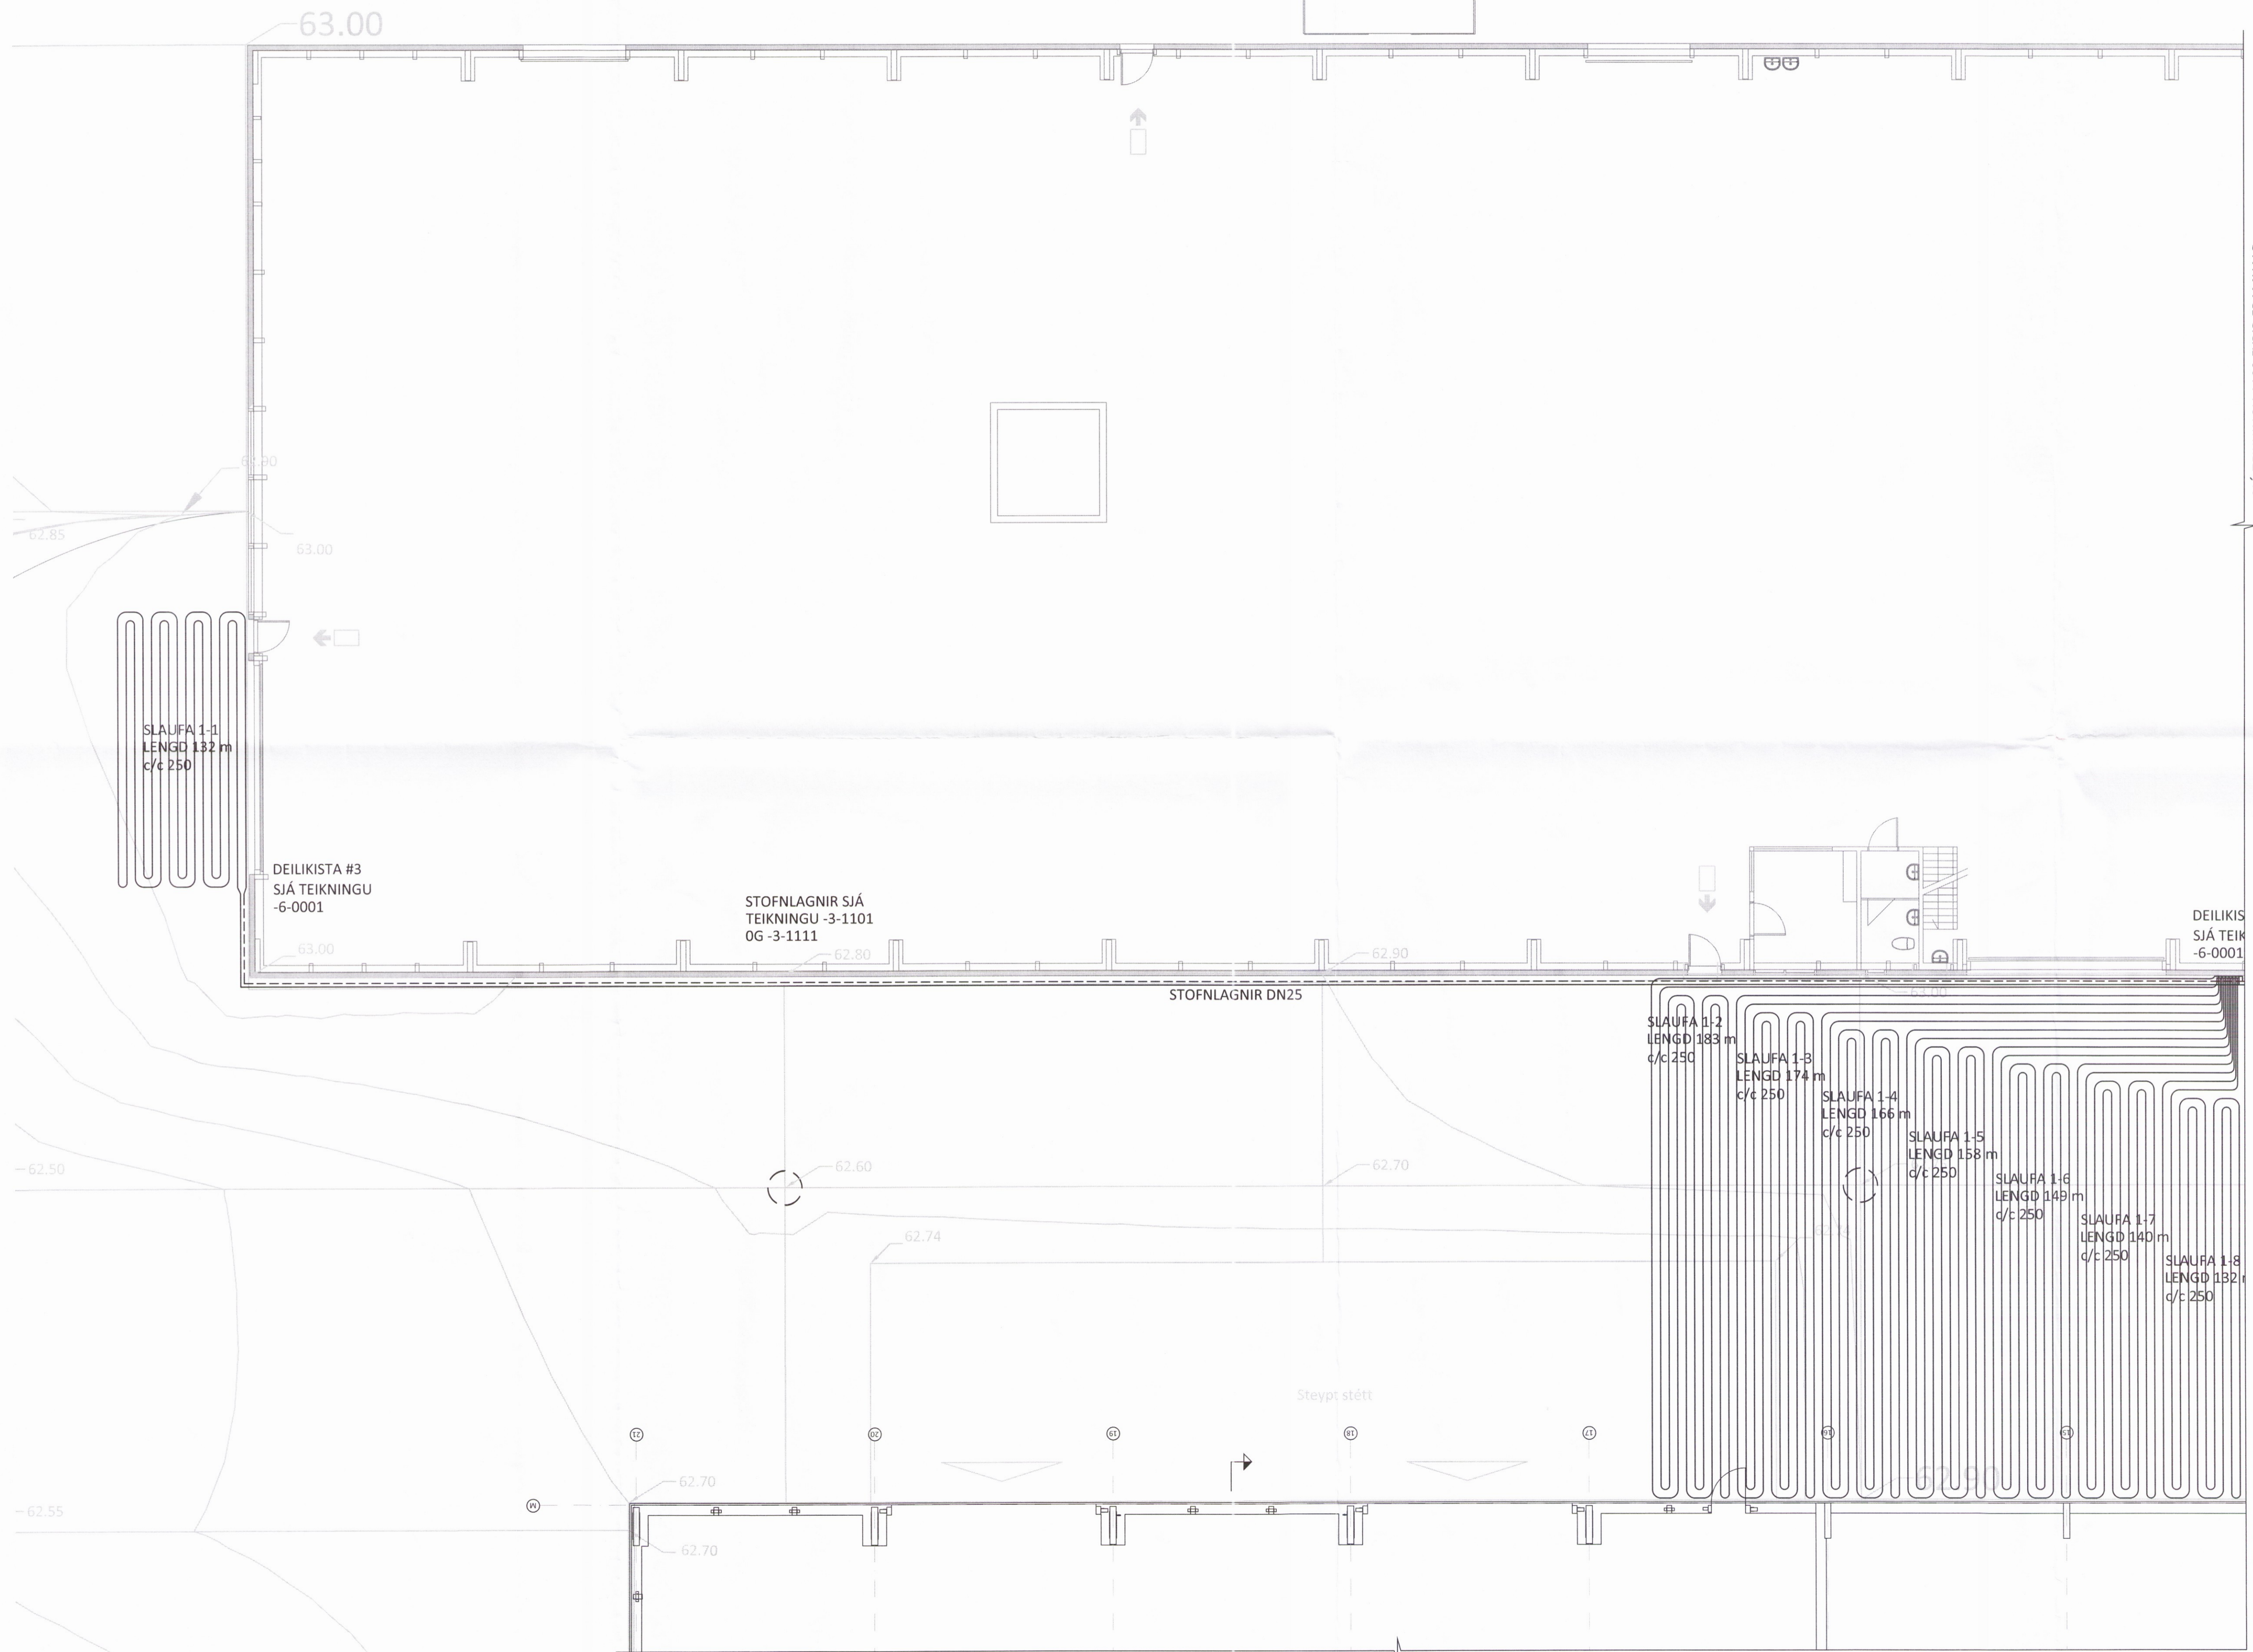

SJÁ TEIKNINGU 1102 FYRIR FRAMHALD

ÁRITUN ADALHÖNNUÐAR: KT.

ÁLMENNAR SKÝRINGAR SJÁ TEIKNINGU -6-0001

A 05.12.16 REYNDARTEIKNING *ÞHG*
BR. DAGS. BREYTING

ferill
VERKFRÆÐISTOFA

TORFDALUR 2 FLÚÐUM
NÝBYGGING LAGNAKERFI
SNJÓBRÆÐSLUKERFI
GRUNNMYND

SAMPYKKT: KT.
HÖNNUÐUR: *Þorir Þorsteinsson* 270760-4225 *ÞHG*
YFIRFARIÐ: *ÞHG* DAGS. ÚTG. DAGS. BREYT.
PAG: thor@ferill.is HPV 16.09.15 05.12.16
MKV. (A1) VERKNR. TEIKN. NR. BREYT.
1:100 15103 6 - 1101 A
Ferill ehf. Mörkin 1 108 Reykjavík Sími: 575 1600 Fax: 575 1601 www.ferill.is