



*Hilmar Gunnarsson*

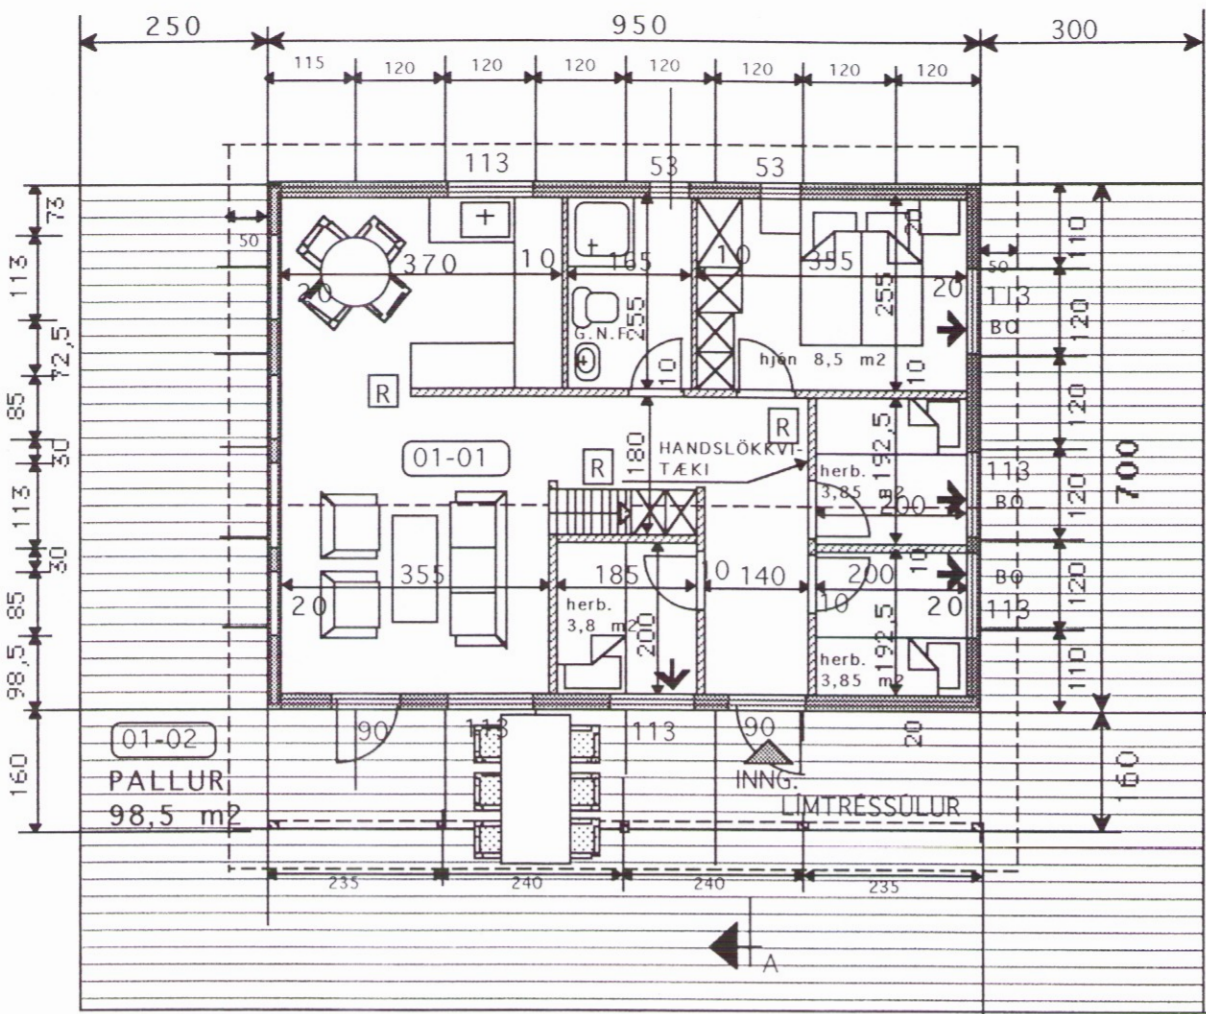


GRUNNMYND 1: 100

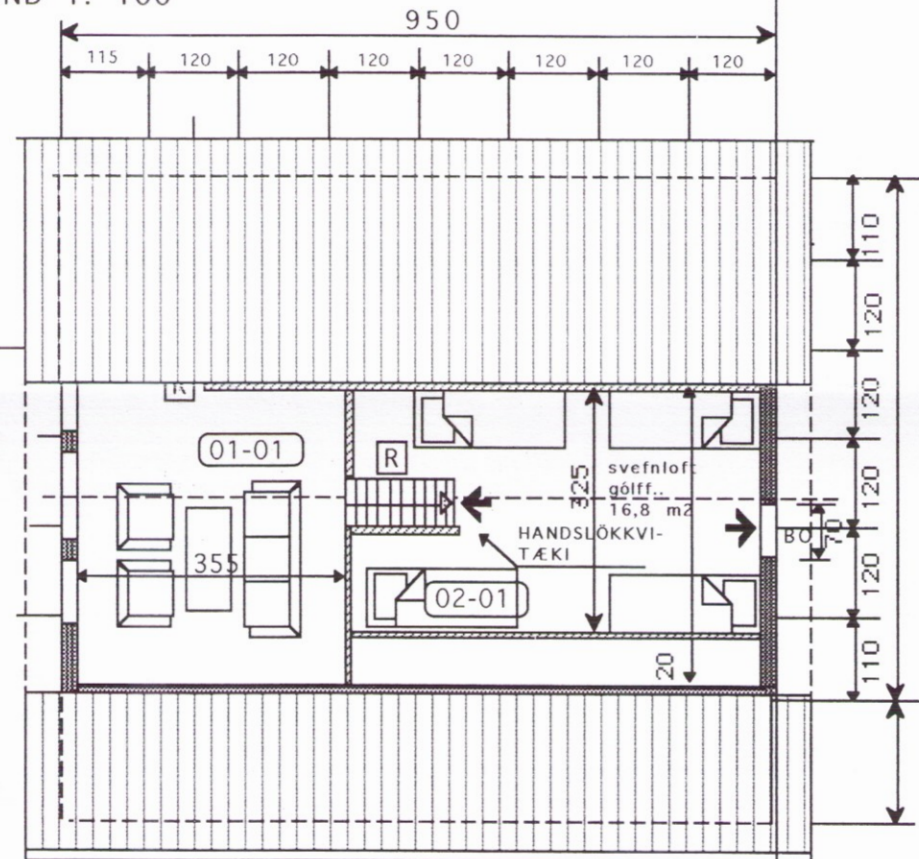


GRUNNMYND SVEFNLOFT 1: 100

málmlæðning  
pappi  
klæðning 1"x 6"  
sperrur 8"  
loftbil  
vindpappi eða tex  
einangrun 8" steinull  
polplast  
klæðning

vatns klæðning  
loftrými  
asfalttex eða  
krossv.  
stöðir 2"x 5"  
plastfolía  
einangrun 5" s.ull  
klæðning

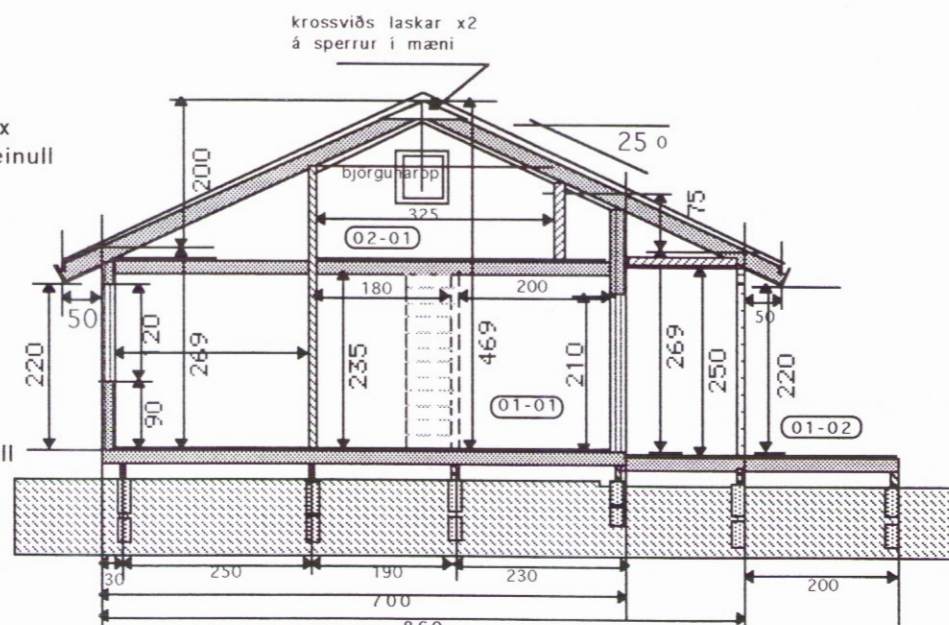


SNID A-A

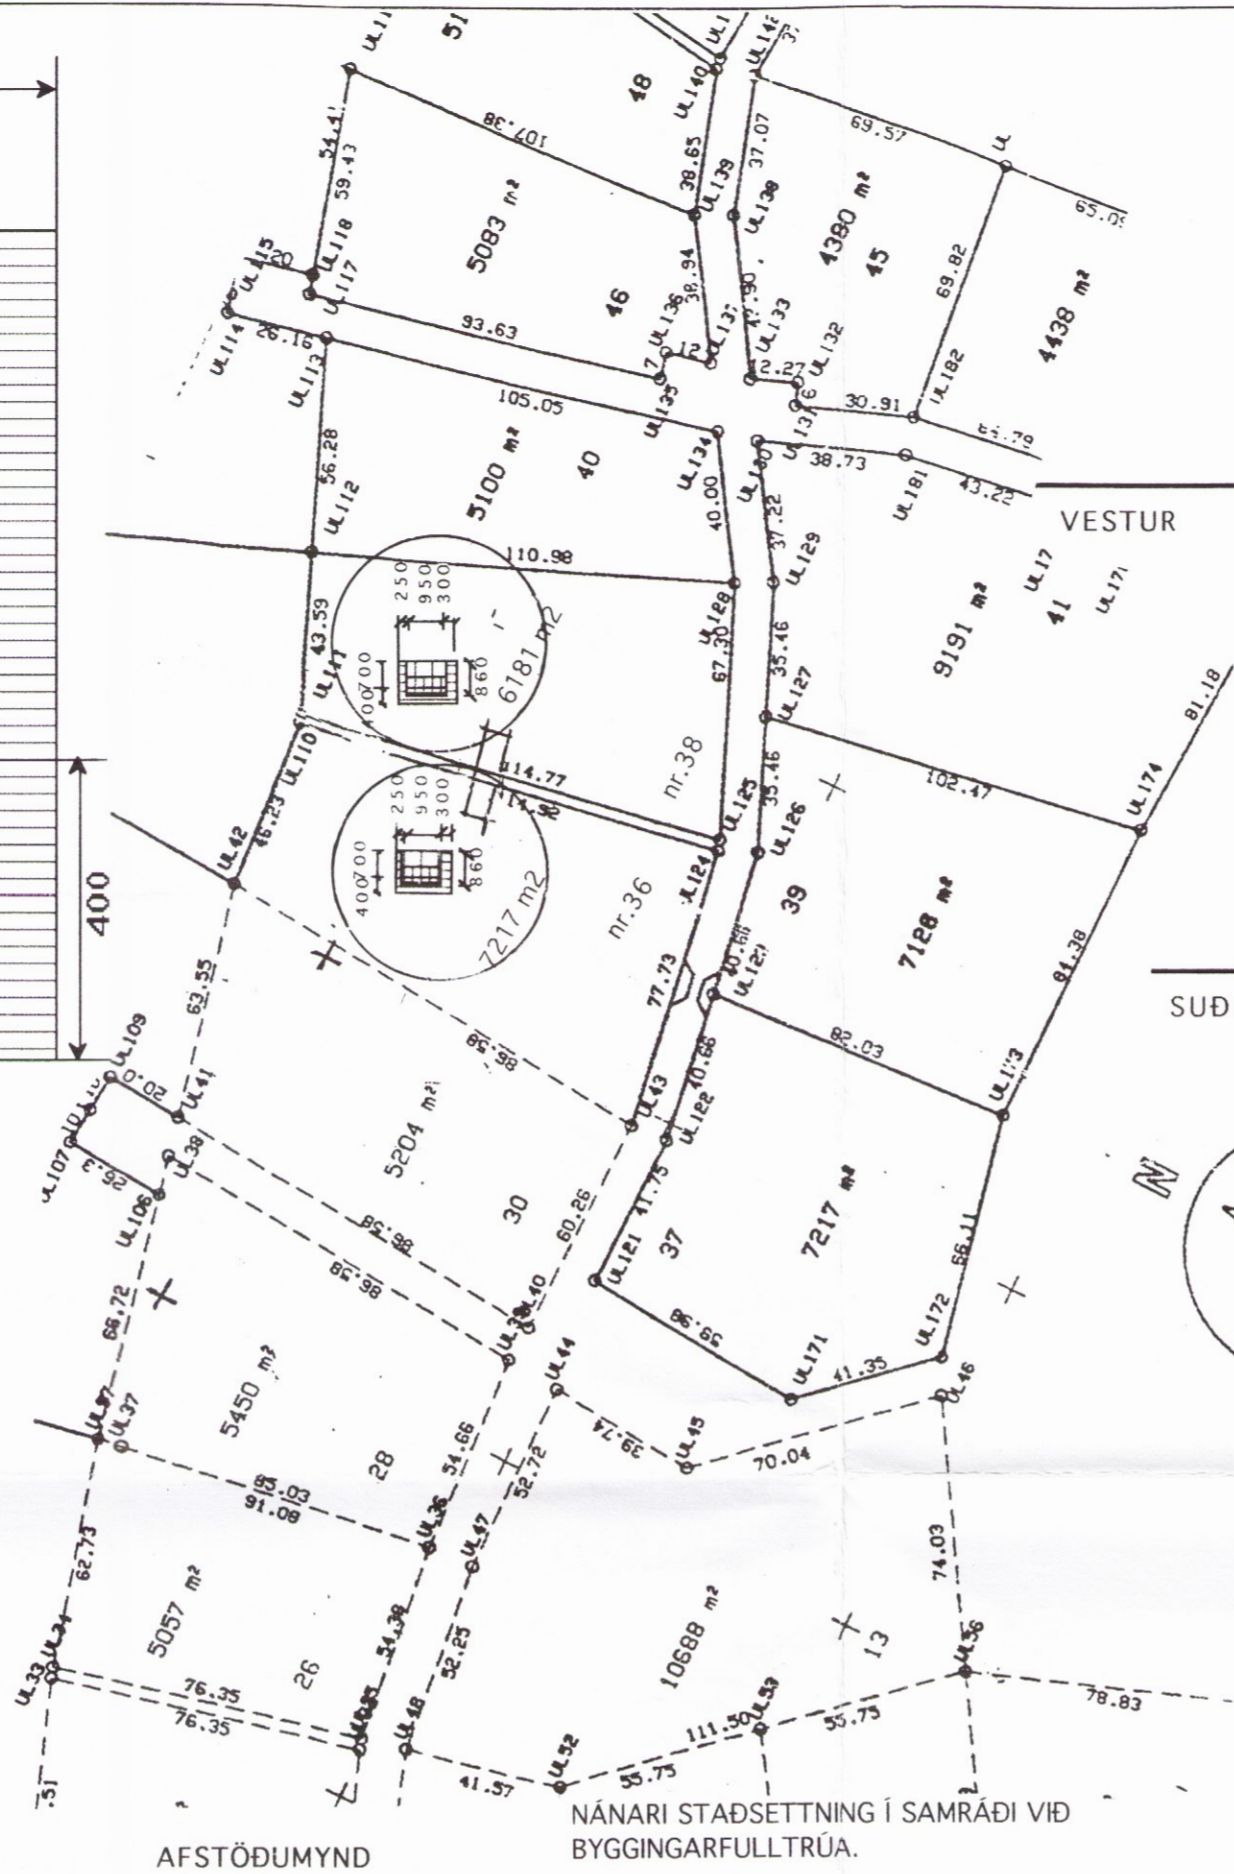


SKÝRINGAR

BÚSTAÐURINN ER BYGGÐUR ÚR TIMBUR GRIND  
STOÐIR ERU 2" X 5". EINANGRUN 5" STEINULL  
SPERRUR 2" X 8". EINANGRUN 8" STEINULL  
LOFTRÝMI, POLPLAST.  
GRIND KLÆDD MEÐ KROSSVIÐ, LOFTRÝMI.  
KLÆDDUR AÐ UTAN MEÐ KÚPTRI, LÁRÉTTRI  
VATNSKLÆÐNINGU.  
KROSSVIÐS LASKAR Í MÆNI.  
UNDIRSTÖÐUR ERU STEYPTAR SÚLUR. DREGARAR  
ERU 3" X 8". GÓLFBITAR 2" X 8" EINANGRUN 8" S.ULL  
BITAR Í MILLIGÓLFI ERU 2" X 6"  
MÁLMLÆÐNING Á ÞAKI.  
ROTÞRÓ ER 1500 LITRA FRÁ VIÐURK. FRAML.  
STAÐSETT 15 m FRÁ BÚSTAÐ.  
SAMKV. HEILBRIGÐISREGLUGERÐ


GRUNNFLÖTUR BÚSTAÐS BRÚTTÓ 66,5 m<sup>2</sup>  
GÓLFFLÖTUR SVEFNLOFTS 16,8 m<sup>2</sup>  
PALLUR 98,5 m<sup>2</sup>  
RÚMMÁL 255,4 m<sup>3</sup>

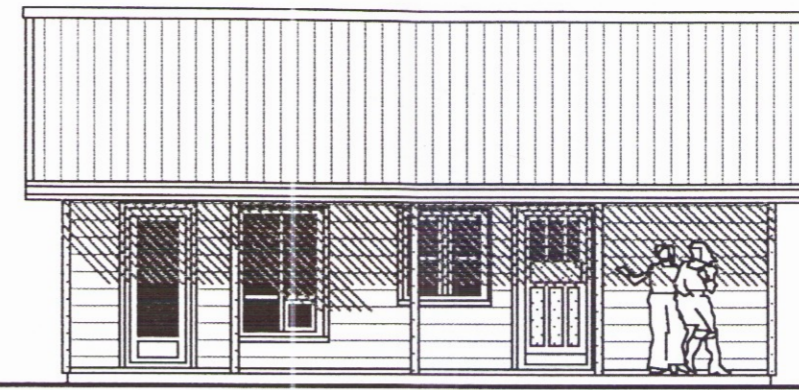


VESTUR

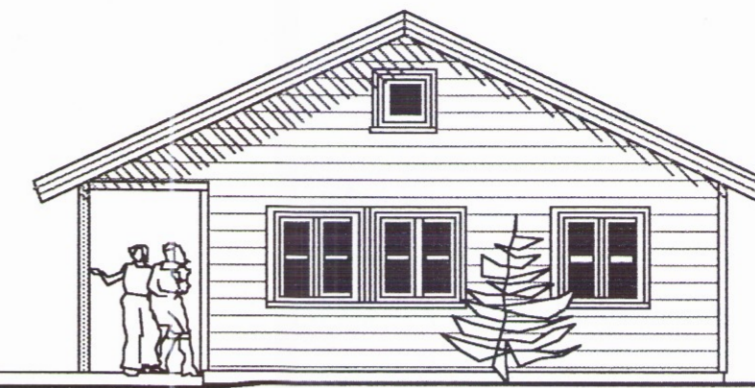

SUÐUR

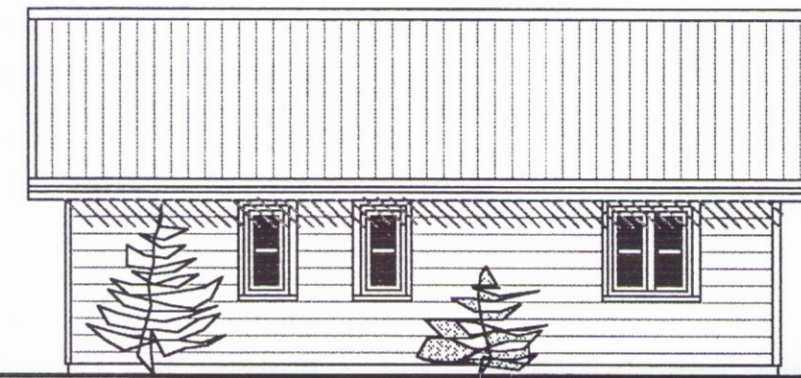

AUSTUR

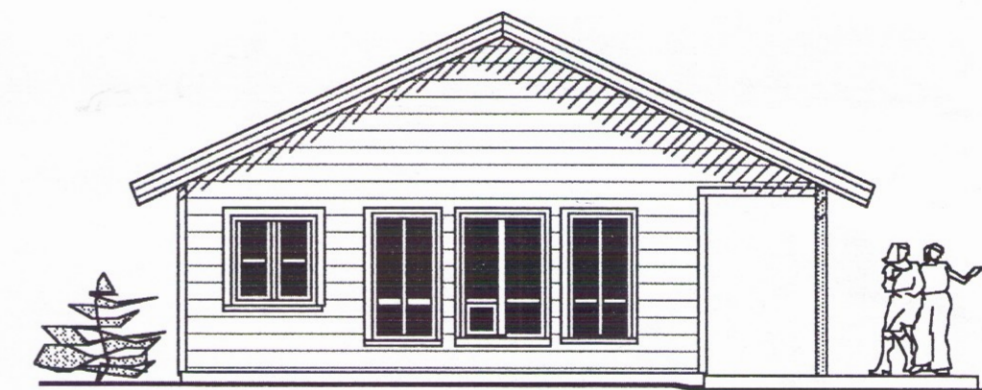

NORÐUR

Skráningartafli: Bústaður nr. 36 í landi Útey 1, Laugardalshr. Árnæssýslu		Skrásetjari: Konráð Karl Baldvínsson															
Landnúmer: 0		Kennitala: 15.04.46.7169															
Matshlutanúmer: 00		Útgáfa: 4.01															
Dags: 1.10.1999		Dags: 1.10.1999															
Uppskipting og lýsing		Stærðir															
D0 Lokun	D1 Rými hæð-eðl	D2 Notkun text	D3 Höfuð-flokkun	D4 Eignar-hald	D5 Botnflokur m <sup>2</sup>	D6 Málflökur m <sup>2</sup>	D7 Stigjar m <sup>2</sup>	D8 Op m <sup>2</sup>	D9 Brúttóflokur m <sup>2</sup>	D10a Brúttóflokur sh < 1.8	D10b Salarnæð min	D10b Salarnæð max	D11 Brúttó rúmmál m <sup>3</sup>	D12 Nettóflokur m <sup>2</sup>	D16 Birt flatalmál m <sup>2</sup>	Reikitala skiptarúmmáls	D17 Skiptarúmmál m <sup>3</sup>
		Matshluti			66,5	16,8	0,0	0,0	83,3	0,0			268,7	55,0	83,3		211,200
		Botn											13,3				
	01	1. hæð			66,5	16,8	0,0	0,0	83,3	0,0			255,4	55,0	83,3		211,200
A	0101	Sumarhús	N	0101	66,5	16,8			83,3		2,69	4,69	255,4	55,0	83,3	3,84	211,200
C	0102	Pallur	U	0101	98,5				98,5								
Athugasemdir																	
Sameignir sumra																	
Eignarhald		Eignar-hald		Notkun text		Birt flatalmál m <sup>2</sup>		Skiptarúmmál		Séðign m <sup>2</sup>		Séðign og sameign m <sup>2</sup>					
	0101	Sumarhús			83,3	211,200			211,200								
		Alls			83,3	211,200			211,200								

SKRÁNINGARTAFLA



Heiti BÚSTAÐUR NR. 36 Í LANDI ÚTEY 1 LAUGADALSHREPP ÁRNæssýslu	kvarði 1:100	verk nr. 9966
Verkefni GRUNNMYNDIR- SNID ÚTLITSMYNDIR- AFSTÖÐUM. SKÝRINGAR -SKRÁNINGAT.	dags. 30 SEPT. 99"	dags. br.
	hönnun G.G.	teikn. nr. A-1
	teikn G.G.	

Hringbraut 17, 220 Hafnarfirði, s. 555-2020 FAX 555-2021  
Gísli G. Gunnarsson B.F.L. kt. 020649-2409