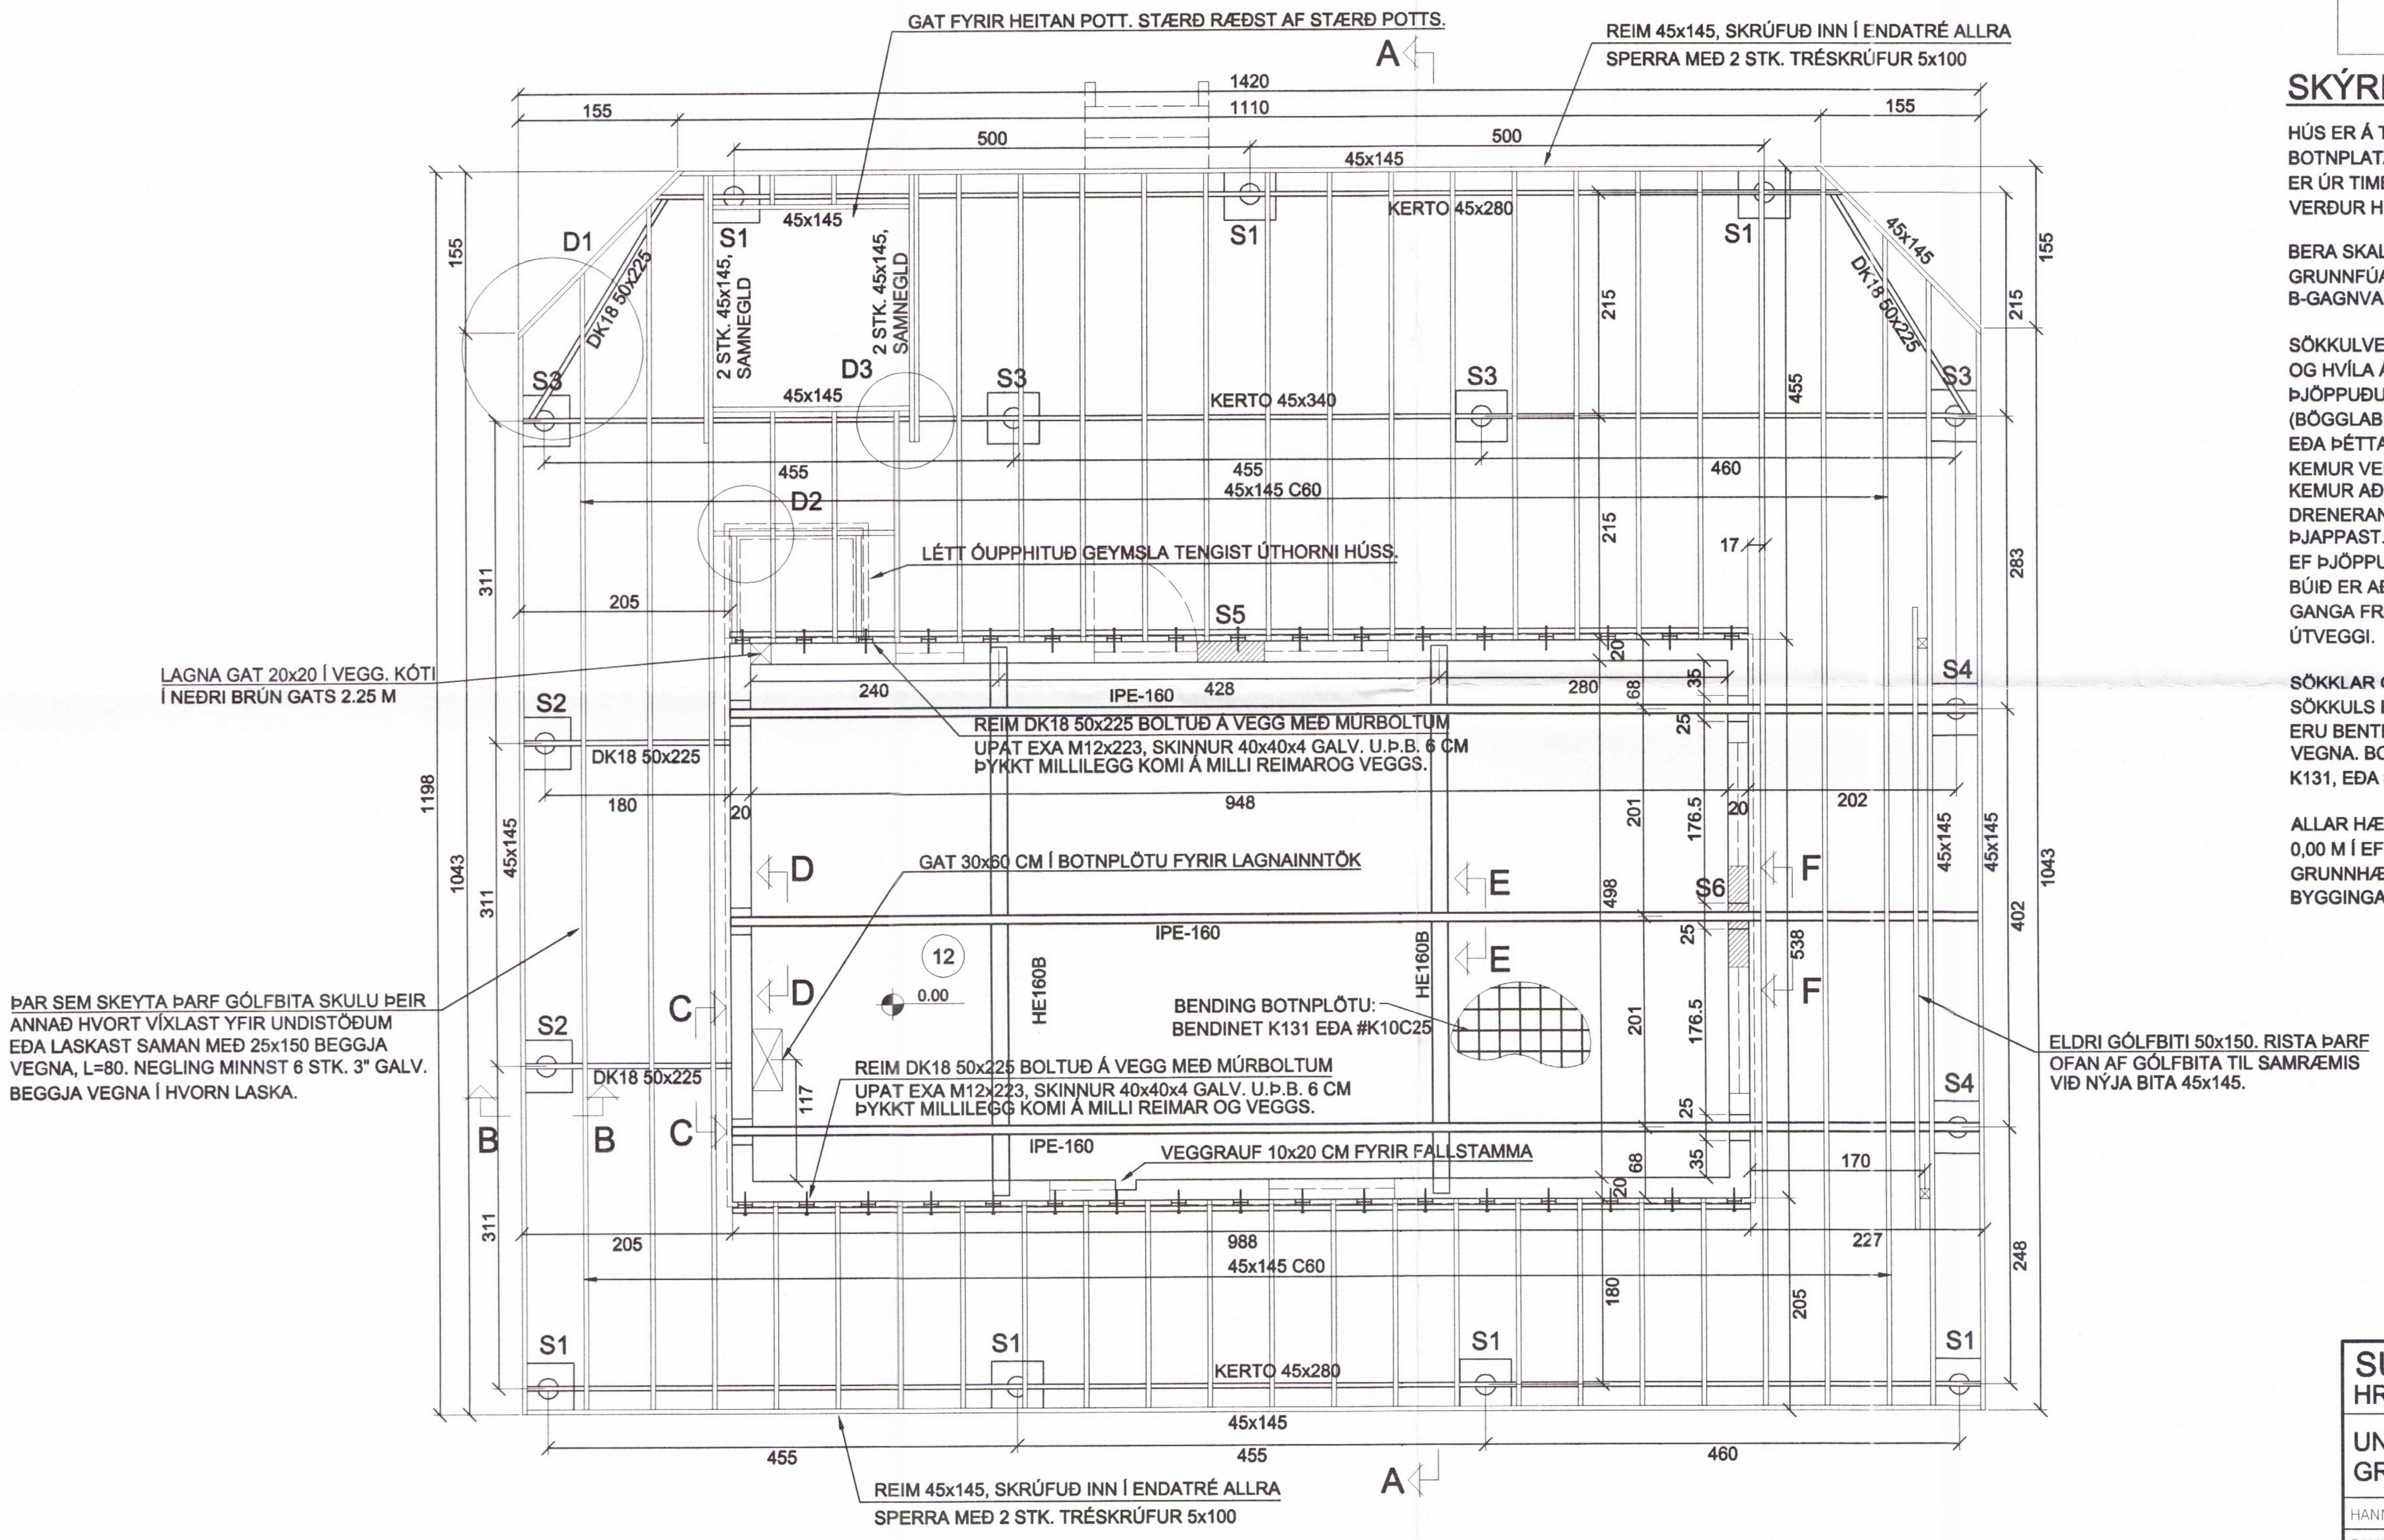

GRUNNMYND 1:50

SKÝRINGAR:

HÚS ER Á TVEIMUR HÆÐUM. KJALLARI SEM OG UNDIRSTÖÐUR, BOTNPLATA OG SÚLUR UNDIR SÓLPALL ERU STEYPT. EFRI HÆÐ ER ÚR TIMBRI OG KEMUR TILBÚIN Á STAÐINN ÞAR SEM HÚN VERÐUR HÍFÐ Á SINN STAÐ. SÓLPALLUR ER ÚR TIMBRI.

BERA SKAL MINNST TVÆR UMFERÐIR AF VIÐURKENNDRI GRUNNFÚAVÖRN Á ALLA BURÐARVIÐI UTANHÚSS, EÐA NOTA B-GAGNVARIÐ EFNI.

SÖKKULVEGGIR ERU 80 CM HÁIR (FRÁ EFRI BRÚN BOTNPLÖTU) OG HVÍLA ÁSAMT STEYPTUM SÚLUM UNDIR SÓLPALL Á VEL ÞJÖPPUÐUM FYLLINGARPÚÐA ÚR FROSTFRÍU EFNI (BÖGGLABERG EÐA SAMBÆRILEGT) SEM NÆR NIÐUR Á KLÖPP EÐA ÞÉTTA MÓHELLU. INNAN Í SÖKKUL, UNDIR BOTNPLÖTU, KEMUR VEL ÞJÖPPUÐ FROSTFRÍ GRÚS. JARÐFYLLING SEM KEMUR AÐ VEGGJUM NEÐRI HÆÐAR ÞARF AÐ VERA VEL DRENERANDI, Þ.E. EKKI MJÖG SANDKENND, OG ÞARF EKKI AÐ ÞJAPPAST.
EF ÞJÖPPUNAR ER ÓSKAÐ MÁ HÚN EKKI FARA FRAM FYRR EN BÚIÐ ER AÐ KOMA EFRI HÆÐ FYRIR Á SÍNUM STAÐ OG BÚIÐ ER AÐ GANGA FRÁ FESTINGUM STÁLBURÐARBITA VIÐ STEYPTA ÚTVEGGI.

SÖKKLAR OG ÚTVEGGIR ERU 20 CM ÞYKKIR. ALMENN BENDING SÖKKULS ER 2K12 Í EFRI OG NEÐRI BRÚN. ÚTVEGGIR Í KJALLARA ERU BENTIR MEÐ TVÖFALDRI GRIND #K10C20 BEGGJA VEGNA. BOTNPLATA ER 12 CM ÞYKK OG BENT MEÐ BENDINETI K131, EÐA #K10C25, Í MIÐJU.

ALLAR HÆÐIR ERU VIÐMIÐUNARHÆÐIR OG MIÐAST VIÐ KÓTAHÆÐ 0,00 M Í EFRI BRÚN STEYPTRAR BOTNPLÖTU. VELJA SKAL GRUNNHÆÐ Í SAMRÁÐI VIÐ ARKITEKT OG VIÐKOMANDI BYGGINGARYFIRVÖLD.

SUMARHÚS - ÁSATÚN, LÓÐ C1
HRUNAMANNAHREPPI

UNDIRSTÖÐUR - 1. HÆÐ
GRUNNMYND

HANNAÐ: TH	TEIKNAÐ: ÁNJ	YFIRF.: ÁÖG	DAGS.: APRÍL 2000
SAMÞYKKT: [signature]			KT.: 190561-3809
			SKJAL: BUR01
			KVARÐI 1:50
			BLAÐ NR. B-01
AÐALUPPDRÆTTIR: [signature]			

VERKFRÆÐISTOFA KÓPAVOGS
Hamraborg 7 200 Kópavogi
Sími: 564-4422 Fax: 564-4433
Netfang: verkkop@arkverk.com