Skipulags- og byggingarfulltrúi Uppsveita bs.
Samþykkt
08 JÚLÍ 2014
Byggingarfulltrúi

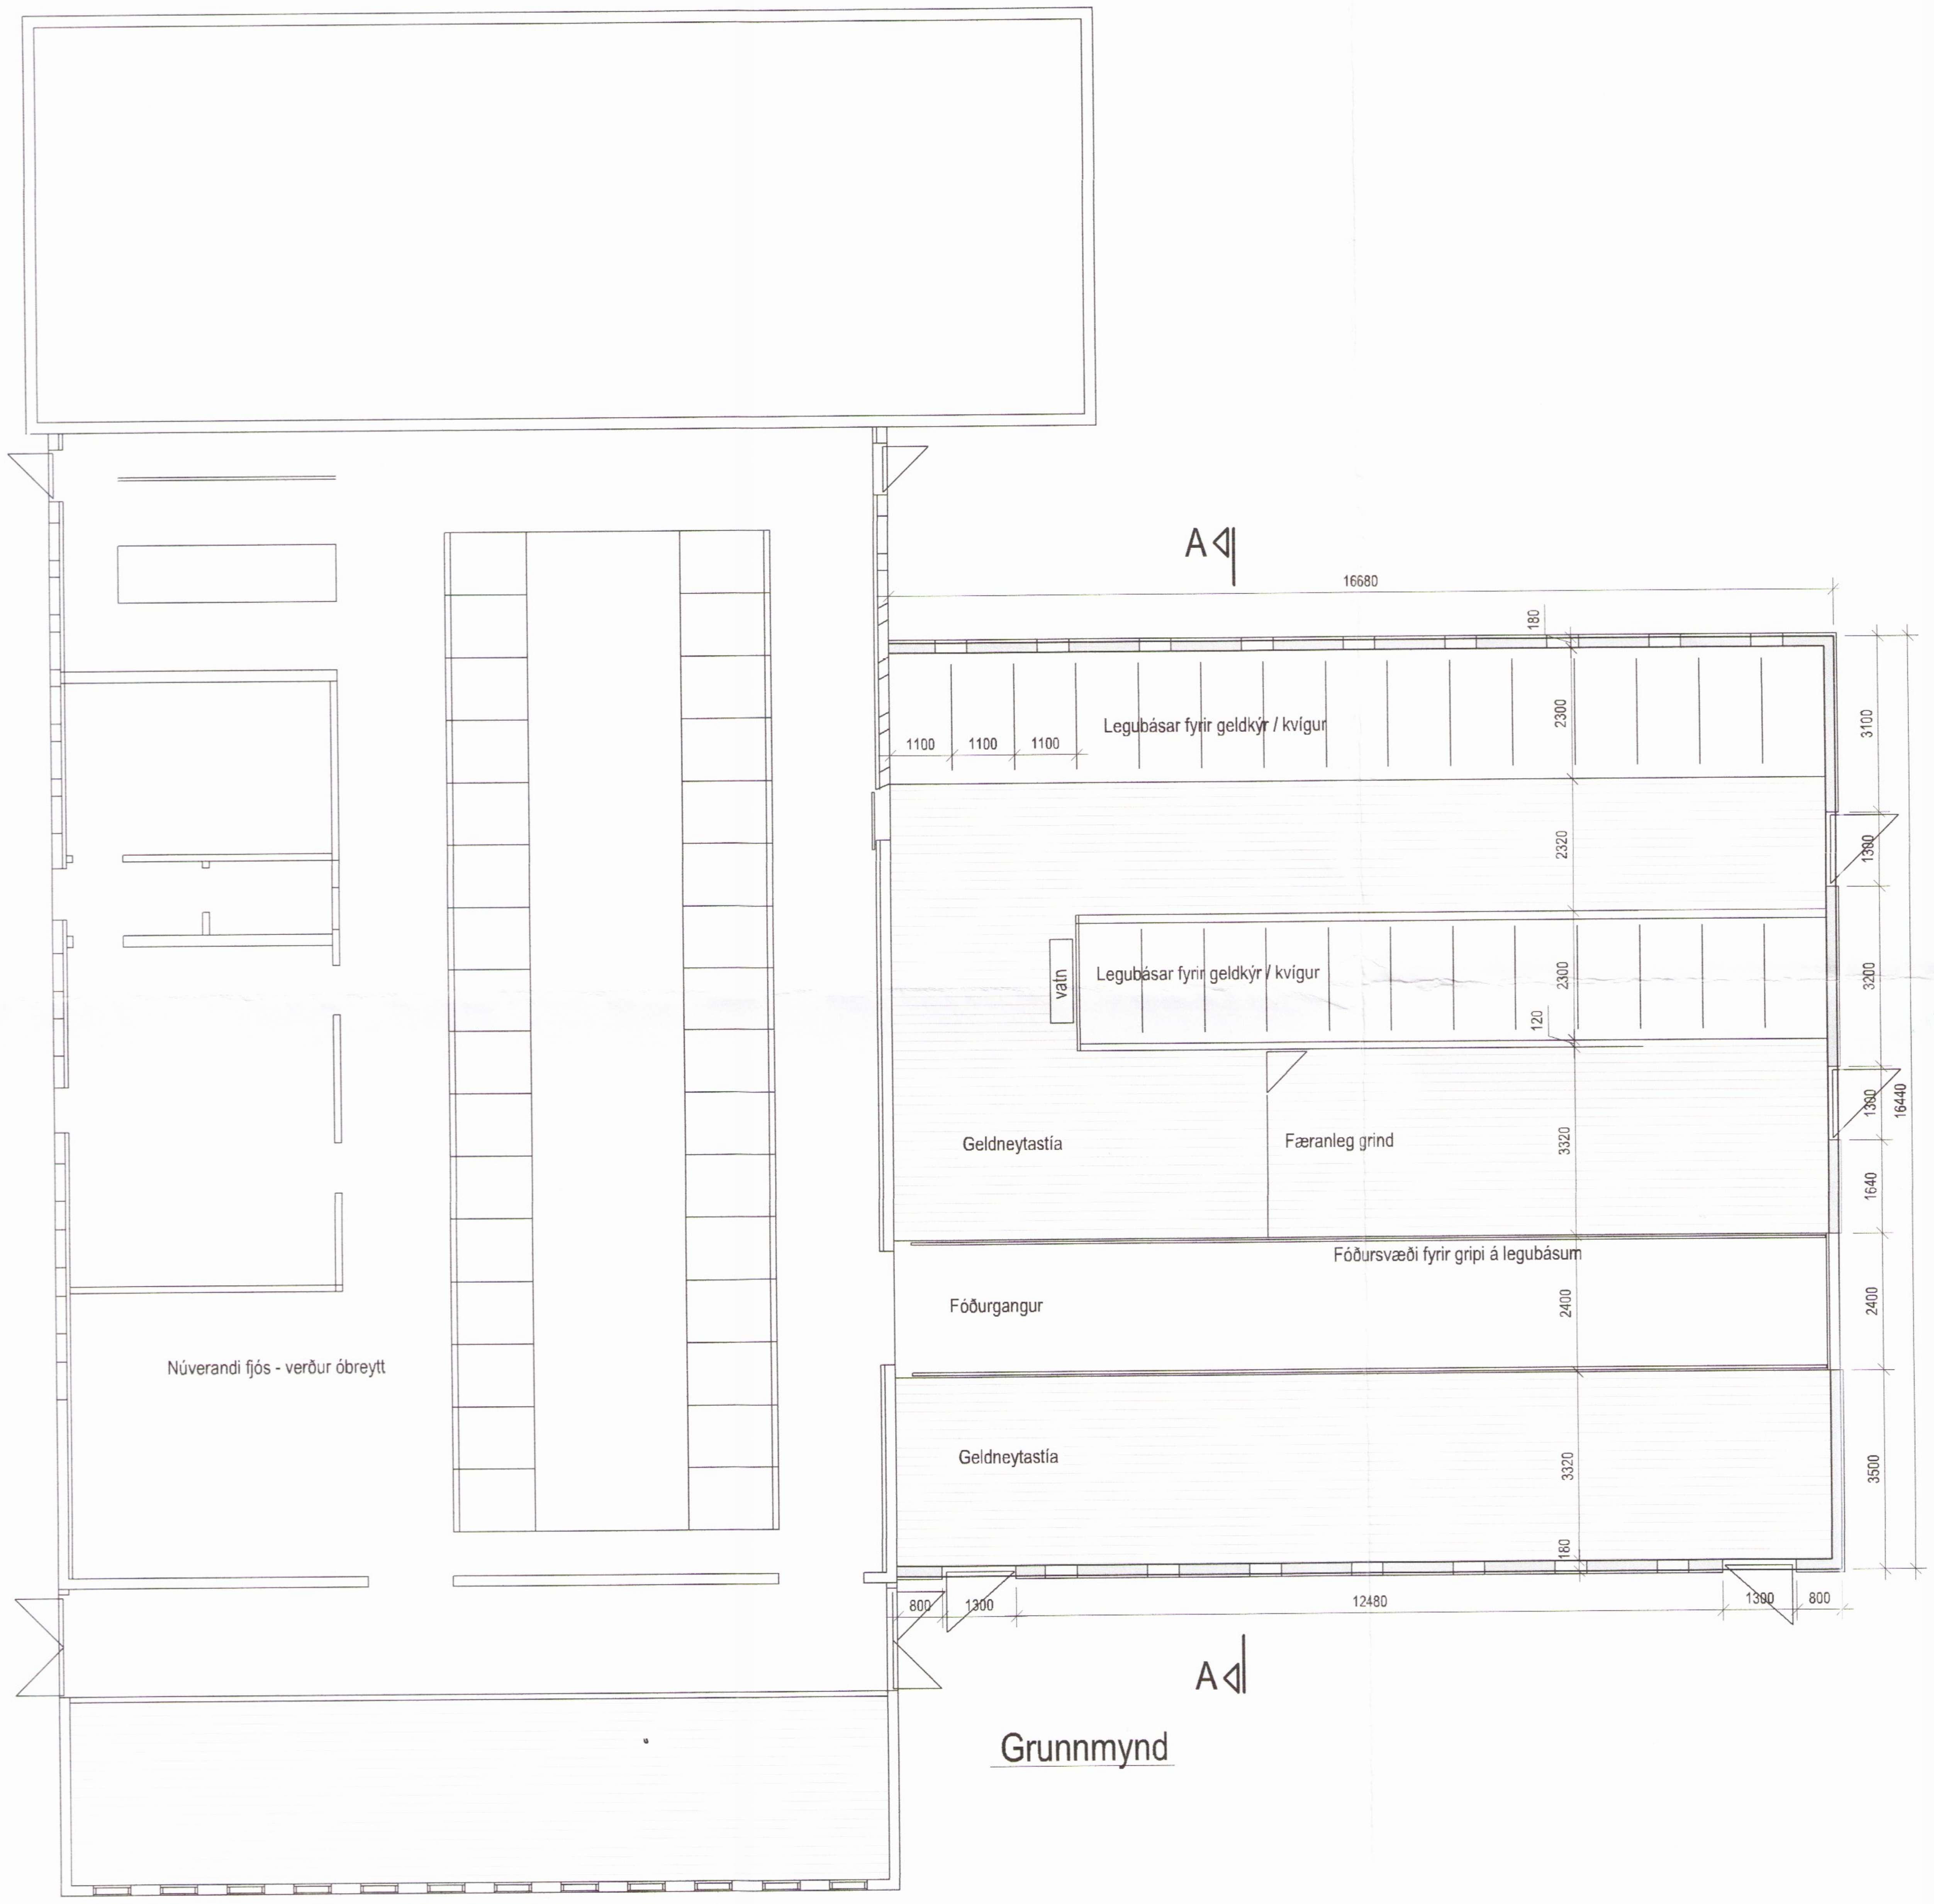

Grunnmynd

Byggingarlýsing

Húsið verður byggt við suðurhlið núverandi fjóss og þak tengt inn á fjósþakið. Húsið er ætlað fyrir geldneyti og mjólkurkýr á geldstöðu.

Kjallari: Veggir, súlur og burðarbitar steinsteypt. Veggi skal holufylla vandlega eftir að mótatengi hafa verið slitin.

Fjós: Gólfplötur eru steinsteyptar og pússaðar á steypudegi með réttum halla skv. teikningum. Gólfplötur í básum má einnig forsteypa og festa við útvegg / burðarbita. Rimlagólf er forsteyptar einingar.

Veggir eru steinsteyptir, holufylltir og málaðir að innan með t.d. epoxy-málningu; að utan einangraðir með 50 mm steinull í grind og klæddir með bárujárni eða lituðu bárustáli.

Þak er gert úr trésperrum á dregurum sem hvíla á galv. súlum. Klæðning þaks borð, pappi og bárujárn eða litað bárustál. Þak verður einangrað með 100 mm steinull á milli sperra, klætt að neðan með þolplastdúk (rakasperra) og lituðu bárustáli

Þakgluggi er loftræstigluggi úr tvöföldum polykarbonatplötum, stærð glugga skal vera a.m.k. 5% af gólffleti hússins vegna reykræstingar.

Í hliðarveggjum verða stillanlegir loftinntaksventlar.

Inn-og útgöngudyr gripa eru með stálklæddum hurðum, þær skal vera fljótlegt og auðvelt að opna bæði innan- og utanfrá ef rýma þyrfti húsið snögglega
Innkeyrsluhurð inn á fóðurgang er stálklædd lyftihurð.

Allar fjósinnréttingar eru úr galv. pípum eða prófíljárni.

Í legubása verða settar mjúkar mottur eða básadýnur

Brunavarnir: Handslökkvitæki af hentugri gerð skal setja upp á aðgengilegum stað skv. leiðbeiningum eldvarnareftirlits og brunaslöngu verði hennar krafist.

Stærð:		
Kjallari:	274,2 m2	782,0 m3
Fjós:	274,2 m2	905,0 m3

BR. 09.01.2017: Innréttingu breytt og dyrum fjölgað

VERK Vorsabær - 165516 - Flóahreppi, Árn.

Viðbygging við fjós
Grunnmynd

HANNAÐ . M S TEIKNAÐ : M S

KT. 160444-4959

KVARÐI 1:100

REYKJAVÍK 03.06.2014

BYGGINGAÞJÓNUSTA BÆNDASAMTAKA ÍSLANDS
BÆNDAHÖLLINNI, HAGATORGI, REYKJAVÍK sími: 5630300

VERK NR.	TEIKN. NR.	BR.
1107-10	A 1	-

1634