


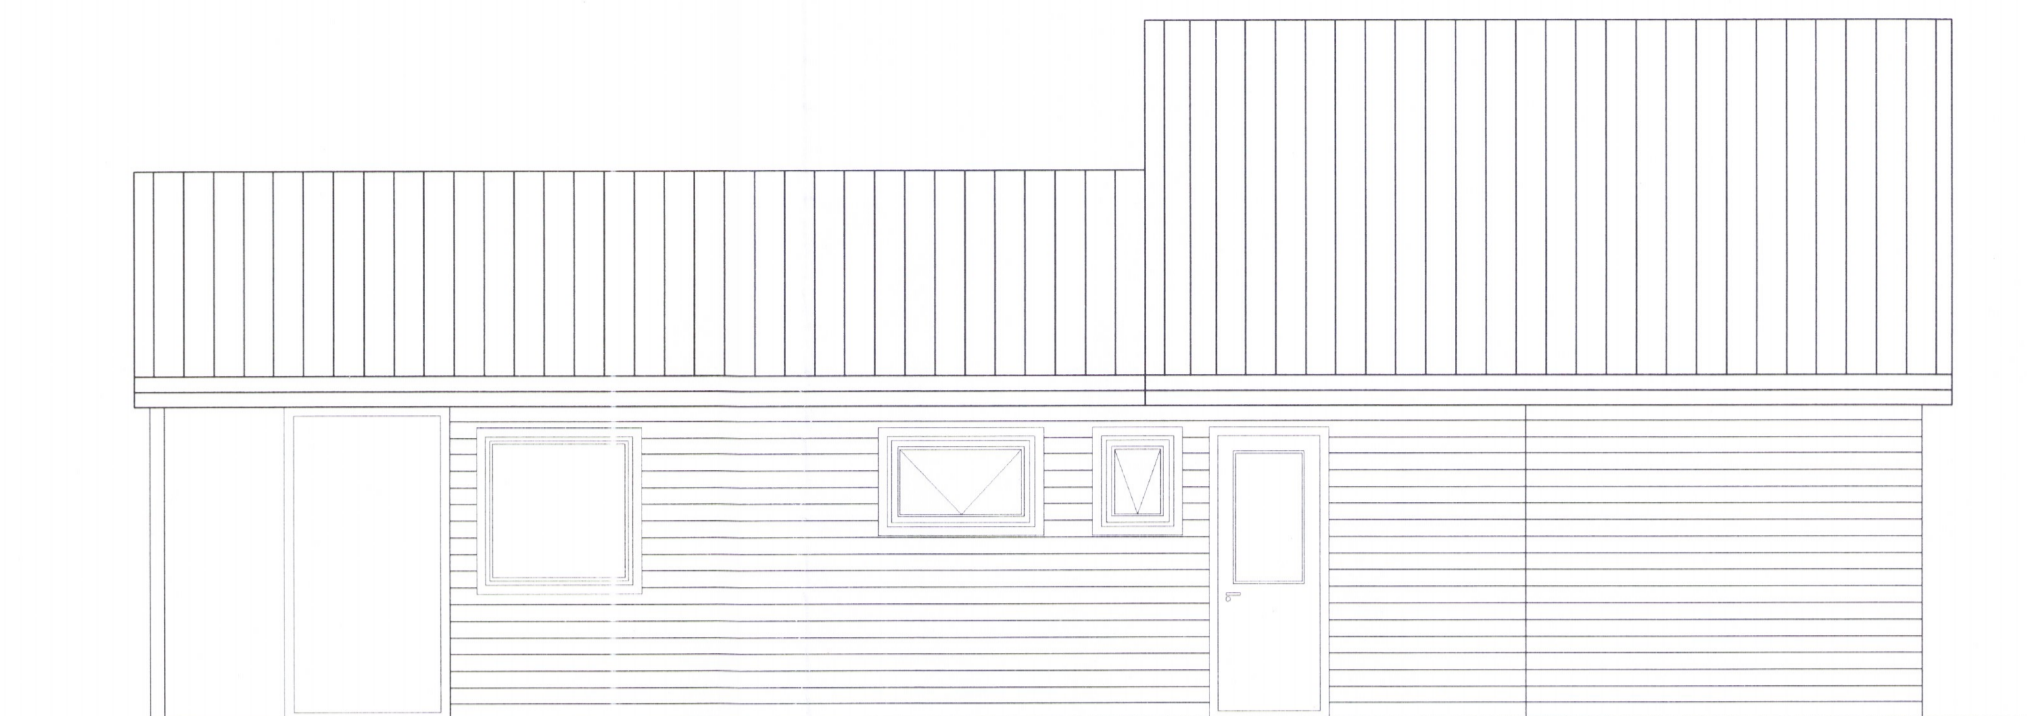


Vesturhlíð eftir breytingu




Asturhlíð eftir breytingu



Suðurgaffl eftir breytingu

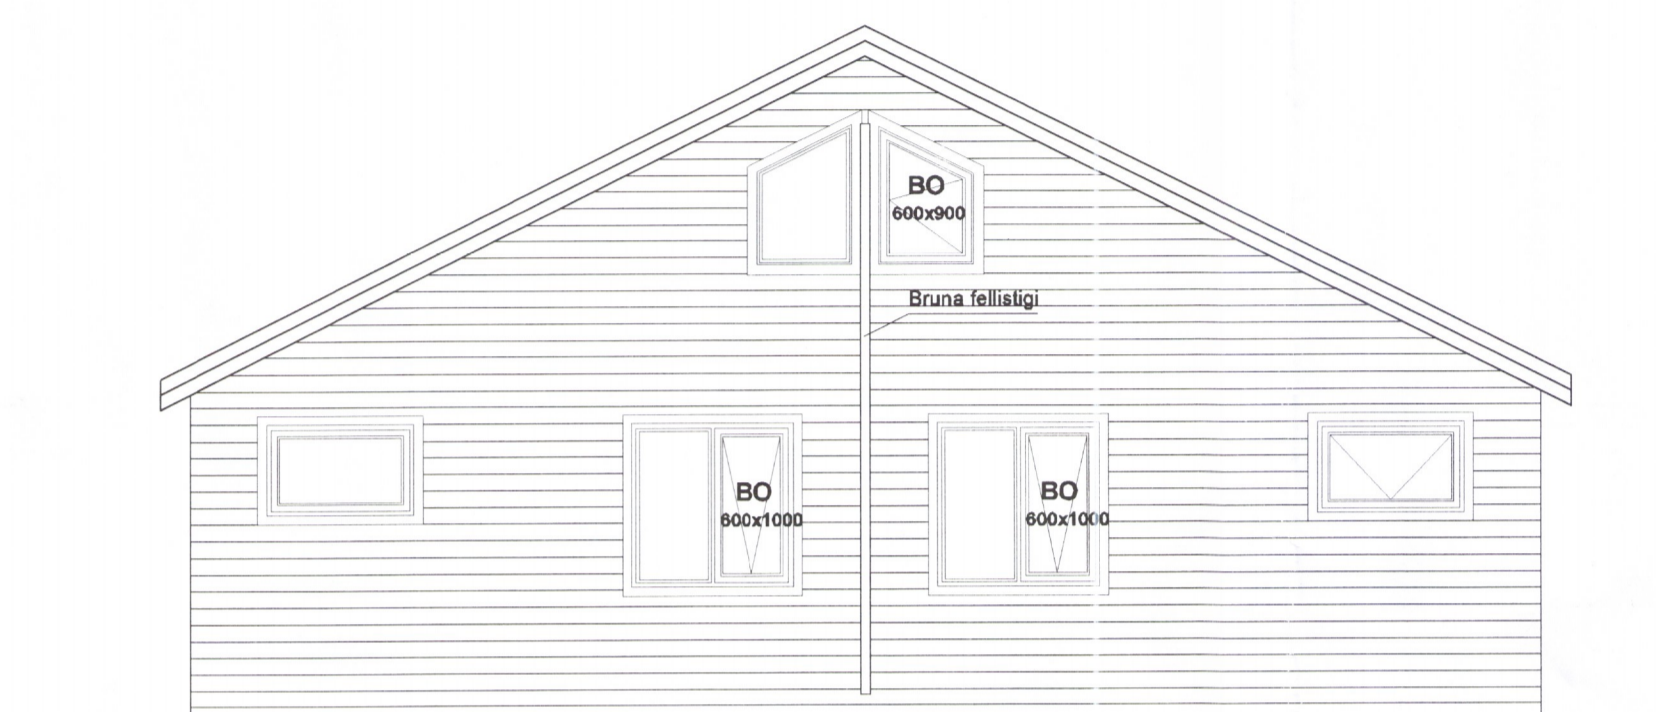


Norðurgaffl eftir breytingu

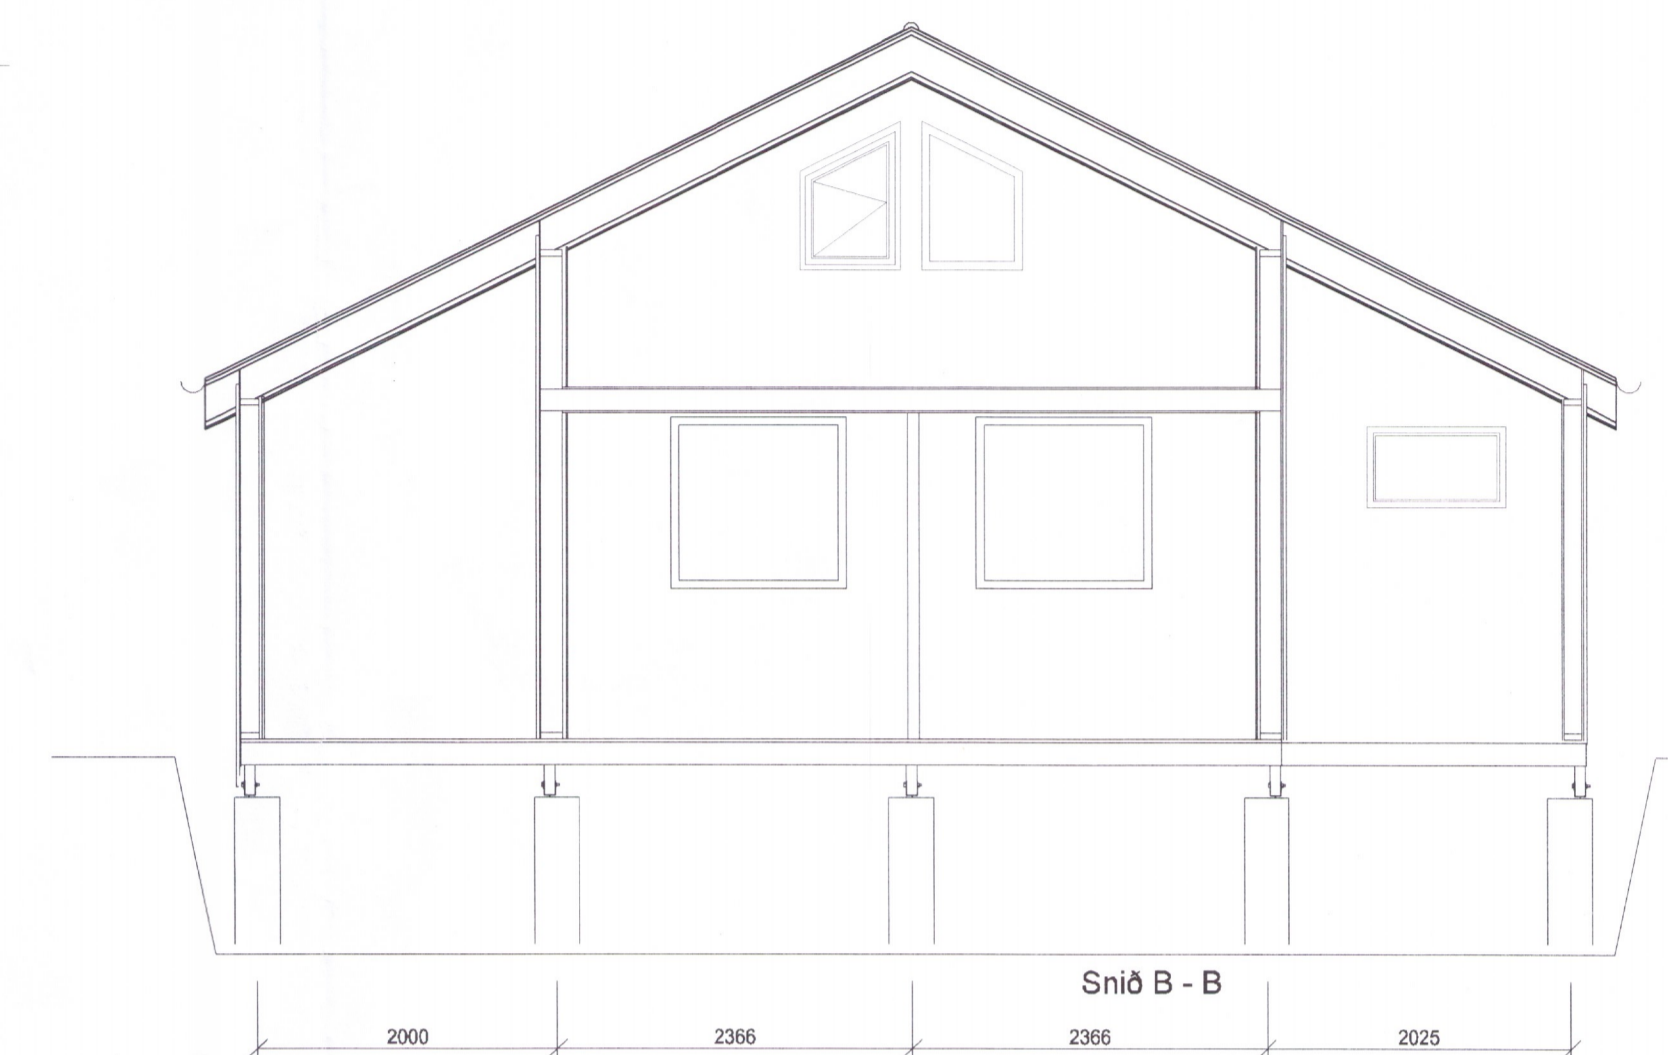

Snið B - B

Skráningartafla: Rjúpnavegur 7					Skrásetjari: Svanlaugur Sveinsson													
Landnúmer: 167280					Kennitala: 2501473099													
Matshlutanúmer: 01					Útgáfa: 4.01t Dags: 19.5.2016													
Uppskipting og lýsing					Stærðir													
D0	D1	D2	D3	D4	D5	D5M	D6	D7	D8	D9	D10a	D10b	D11	D12	D16	D17		
Lokun	Rými	Notkun	Höfuð-	Eignar-	Botnflötur	Miljöflötur	Stigar	Op	Brúttóflötur	Brúttóflötur	Salarhæð	Salarhæð	Brúttó	Nettóflötur	Birt flatarmál	Reiknitala	Skiptarúmmál	
	hæð-roð	texti	flokkun	hald	m²	m²	m²	m²	m²	sh < 1,8	min	max	rúmmál m³	m²	m²	skiptarúmmáls	rúmmál m³	
<b>Matshluti</b>					58,0	24,2	1,4	1,4	80,8	15,8				205,8	56,6	65,0		149,891
<b>Botn</b>														12,7				
<b>1. hæð</b>					58,0	24,2	1,4	1,4	80,8	15,8				193,1	56,6	65,0		101,202
A	0101	Fristundahús	N	0101	37,0				37,0		2,35	3,71	112,1	33,4	37,0	3,03	101,202	
A	0102	Stækkun	N	0101	12,0				12,0		2,35	2,35	28,2	10,6	12,0	2,35	24,910	
A	0103	Geymsla	N	0101	9,0				9,0		2,55	3,46	27,0	7,9	9,0	3,01	23,779	
A	0104	Milliloft	N	0101		12,2	1,4	1,4	10,8	8,0	0,20	1,38	8,5	2,4	2,8	0,00	0,000	
A	0105	Stækkun	N	0101		12,0			12,0	7,8	0,91	2,06	17,2	2,3	4,2	0,00	0,000	
B	0106	Opið Rými	F	0101	5,3	5,3					2,44	3,35	13,3					
<b>Athugasemdir</b>																		
<b>Sameignir summa</b>																		
<b>Eignarhald</b>																		
	Eignar-	Notkun	Birt flatarmál	Skiptarúmmál	Séreign og sameign m³													
	hald	texti	m²	Séreign	m³													
	0101	Fristundahús	65,0	149,891	149,891													
		Alls	65,0	149,891	149,891													

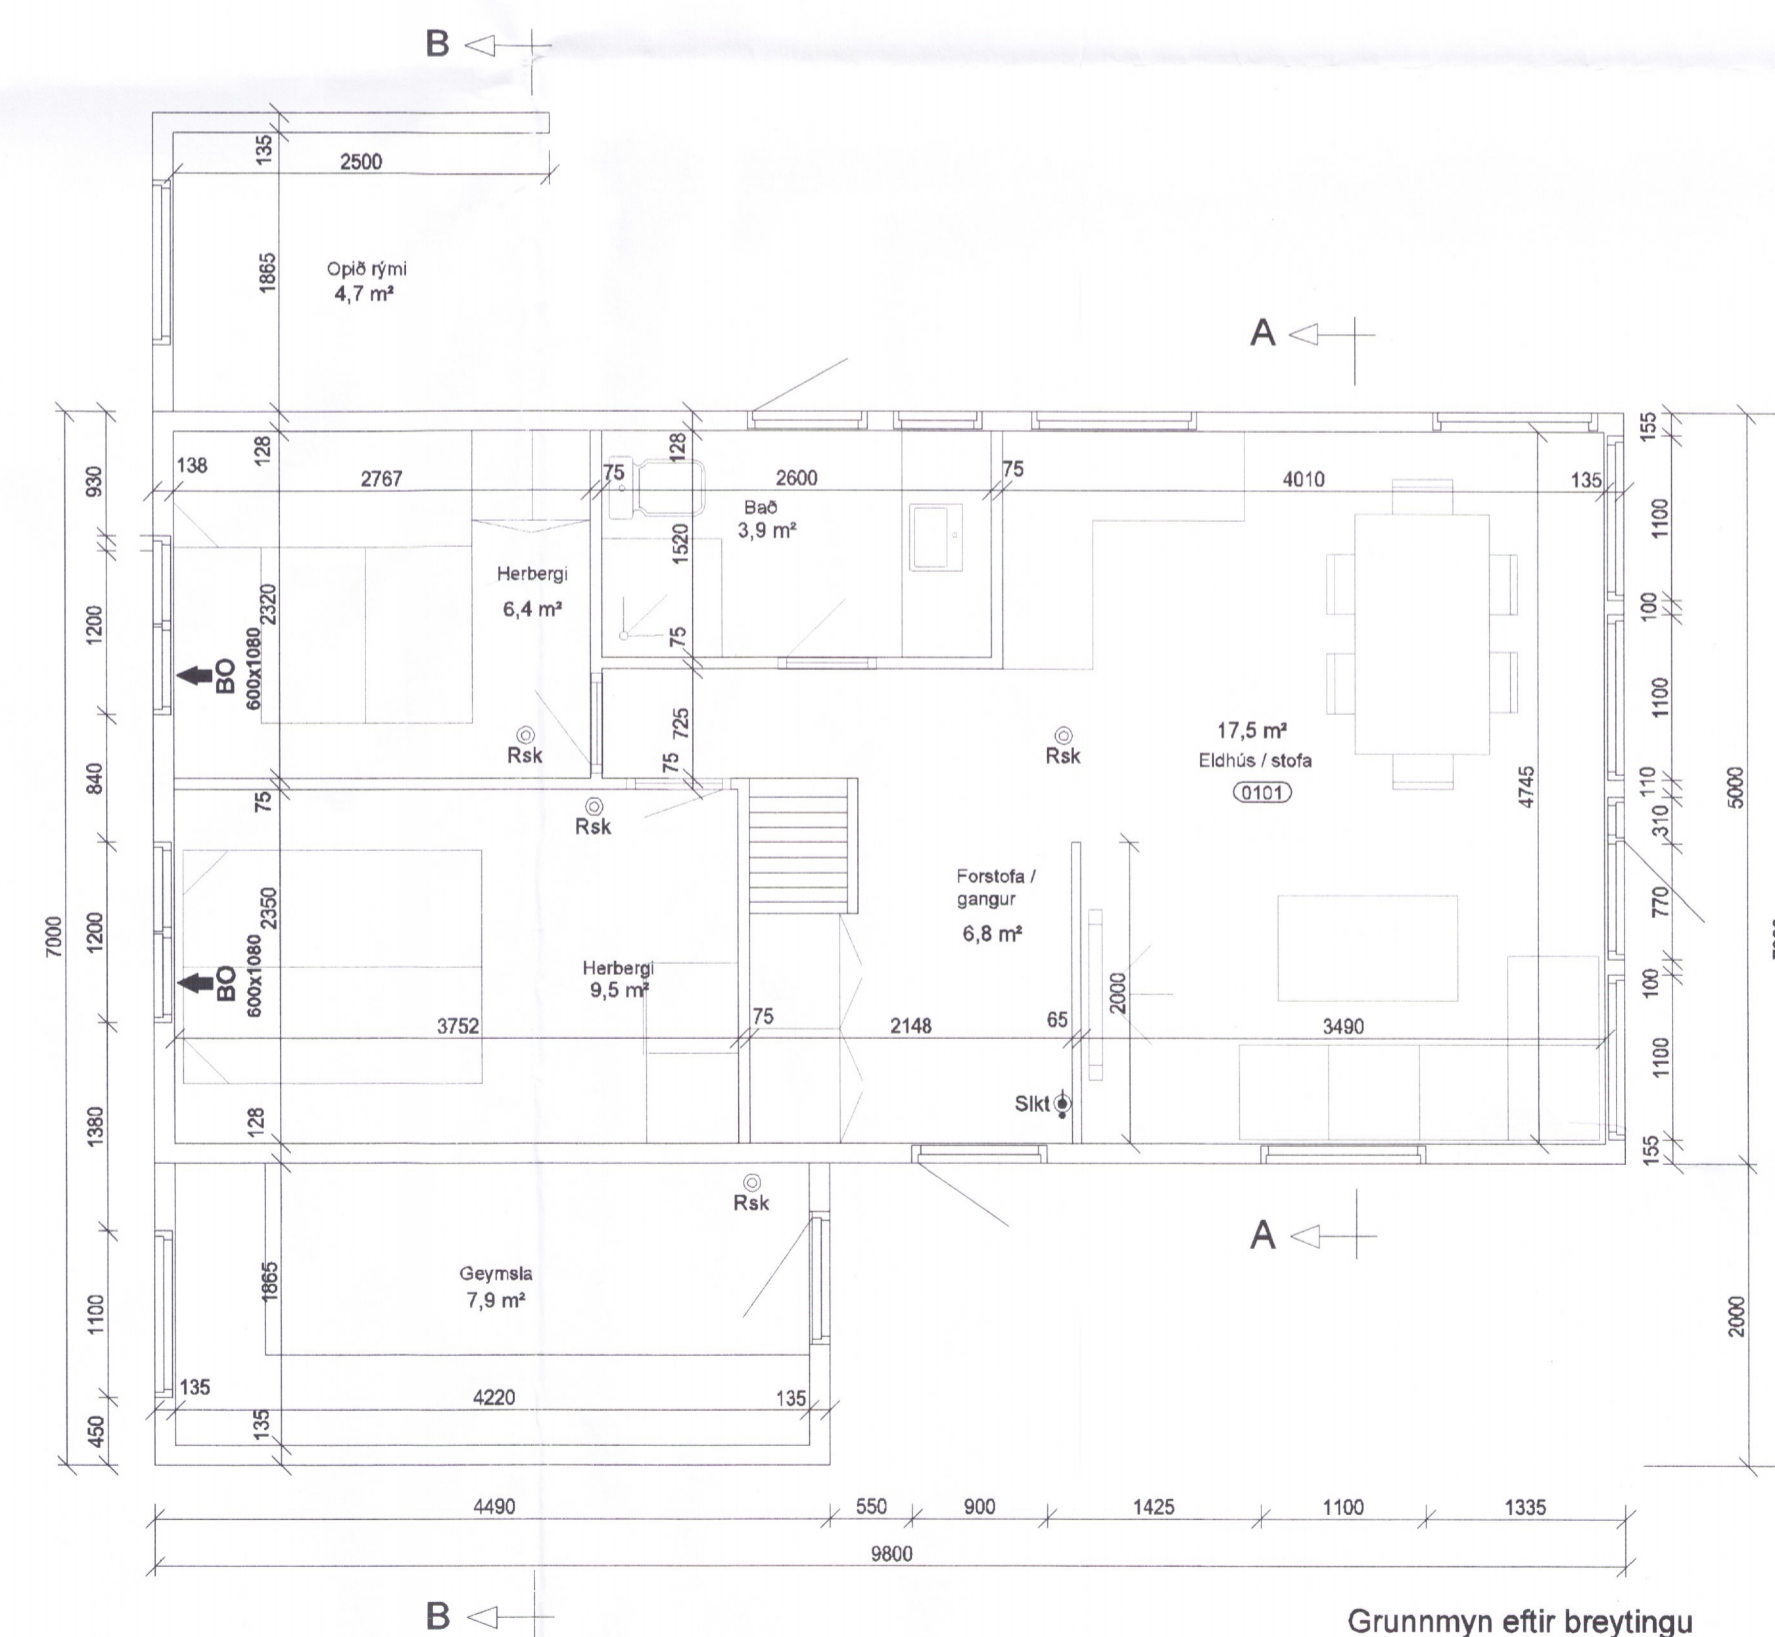

Grunnmynd eftir breytingu

<b>Rjúpnavegur 5, Bláskógarbyggð.</b>			Blaðið A2
Landnr. 167280	Matshluti 01	104/19	1
Útlit, grunnmynd, snið og skráningartafla eftir breytingu.			Dagsetn: nov 2018
<i>Páll Steinar</i>			Mælikvarði: 1:50