

Almennar skýringar

Allar almennar raflagnir séu 20mm plastbarkar í dregnar 3x1,5q vir. Málstraumur rafbúnaðar sé 10A. Smáspennulagnir almennt þ.e. dyrasímar, bruna- og þjófakerti skulu lagðar með 16mm plastpípum. Boðlagnir (sími, loftnet og tölvulagnir) skulu lagðar með 20mm plastpípum.

Almennt skulu tenglar vera tvöfaldir. Undantekning er þegar tengill kemur við hljóð rofa í 110 sm hæð og sértenglar sem eru 16A.


Gefin hæðarmál eru í sm frá fullfrágengnu gölfi í miðja dós og frá miðri dós í miðja dós. Öll tákni eru táknað og ber að samræma lagnir að tækjum eftir aðstæðum á staðnum og eftir sérteikningum.

Hæð tengla í eldhúsi- baðherb., vs. geymslu og í blískúr eru 110sm.
Hæð tengils fyrir eldavei er 40 sm og 15 sm frá skáp við hljóð áætlaðs rýmis.
Hæð tengistaðar fyrir gufugleypi skal vera 170 sm hæð.
Hæð veggljósra er 180 sm.
Hæð rofa er 110 sm.
Hæð rofa við rúm er 80 sm.
Hæð almennra tengla er 20 sm.
Hæð loftnets- og símatengla eru 20 sm.

Við ákvörðun hæðar vinnuljósa undir eða yfir eldhússkápum skal taka mið af innréttingateikningum. Almennt er hæð vinnuljósa frá 140 - 150 sm. Við nákvæma staðsetningu dósa skal farið eftir smíða- og innréttingateikningum.

F-L = Fjarskiptatenglar
D= dyrasími

OFANGREINT GILDIR NEMA ANNARS SÉ GETIÐ Í UPÐRÆTTI.

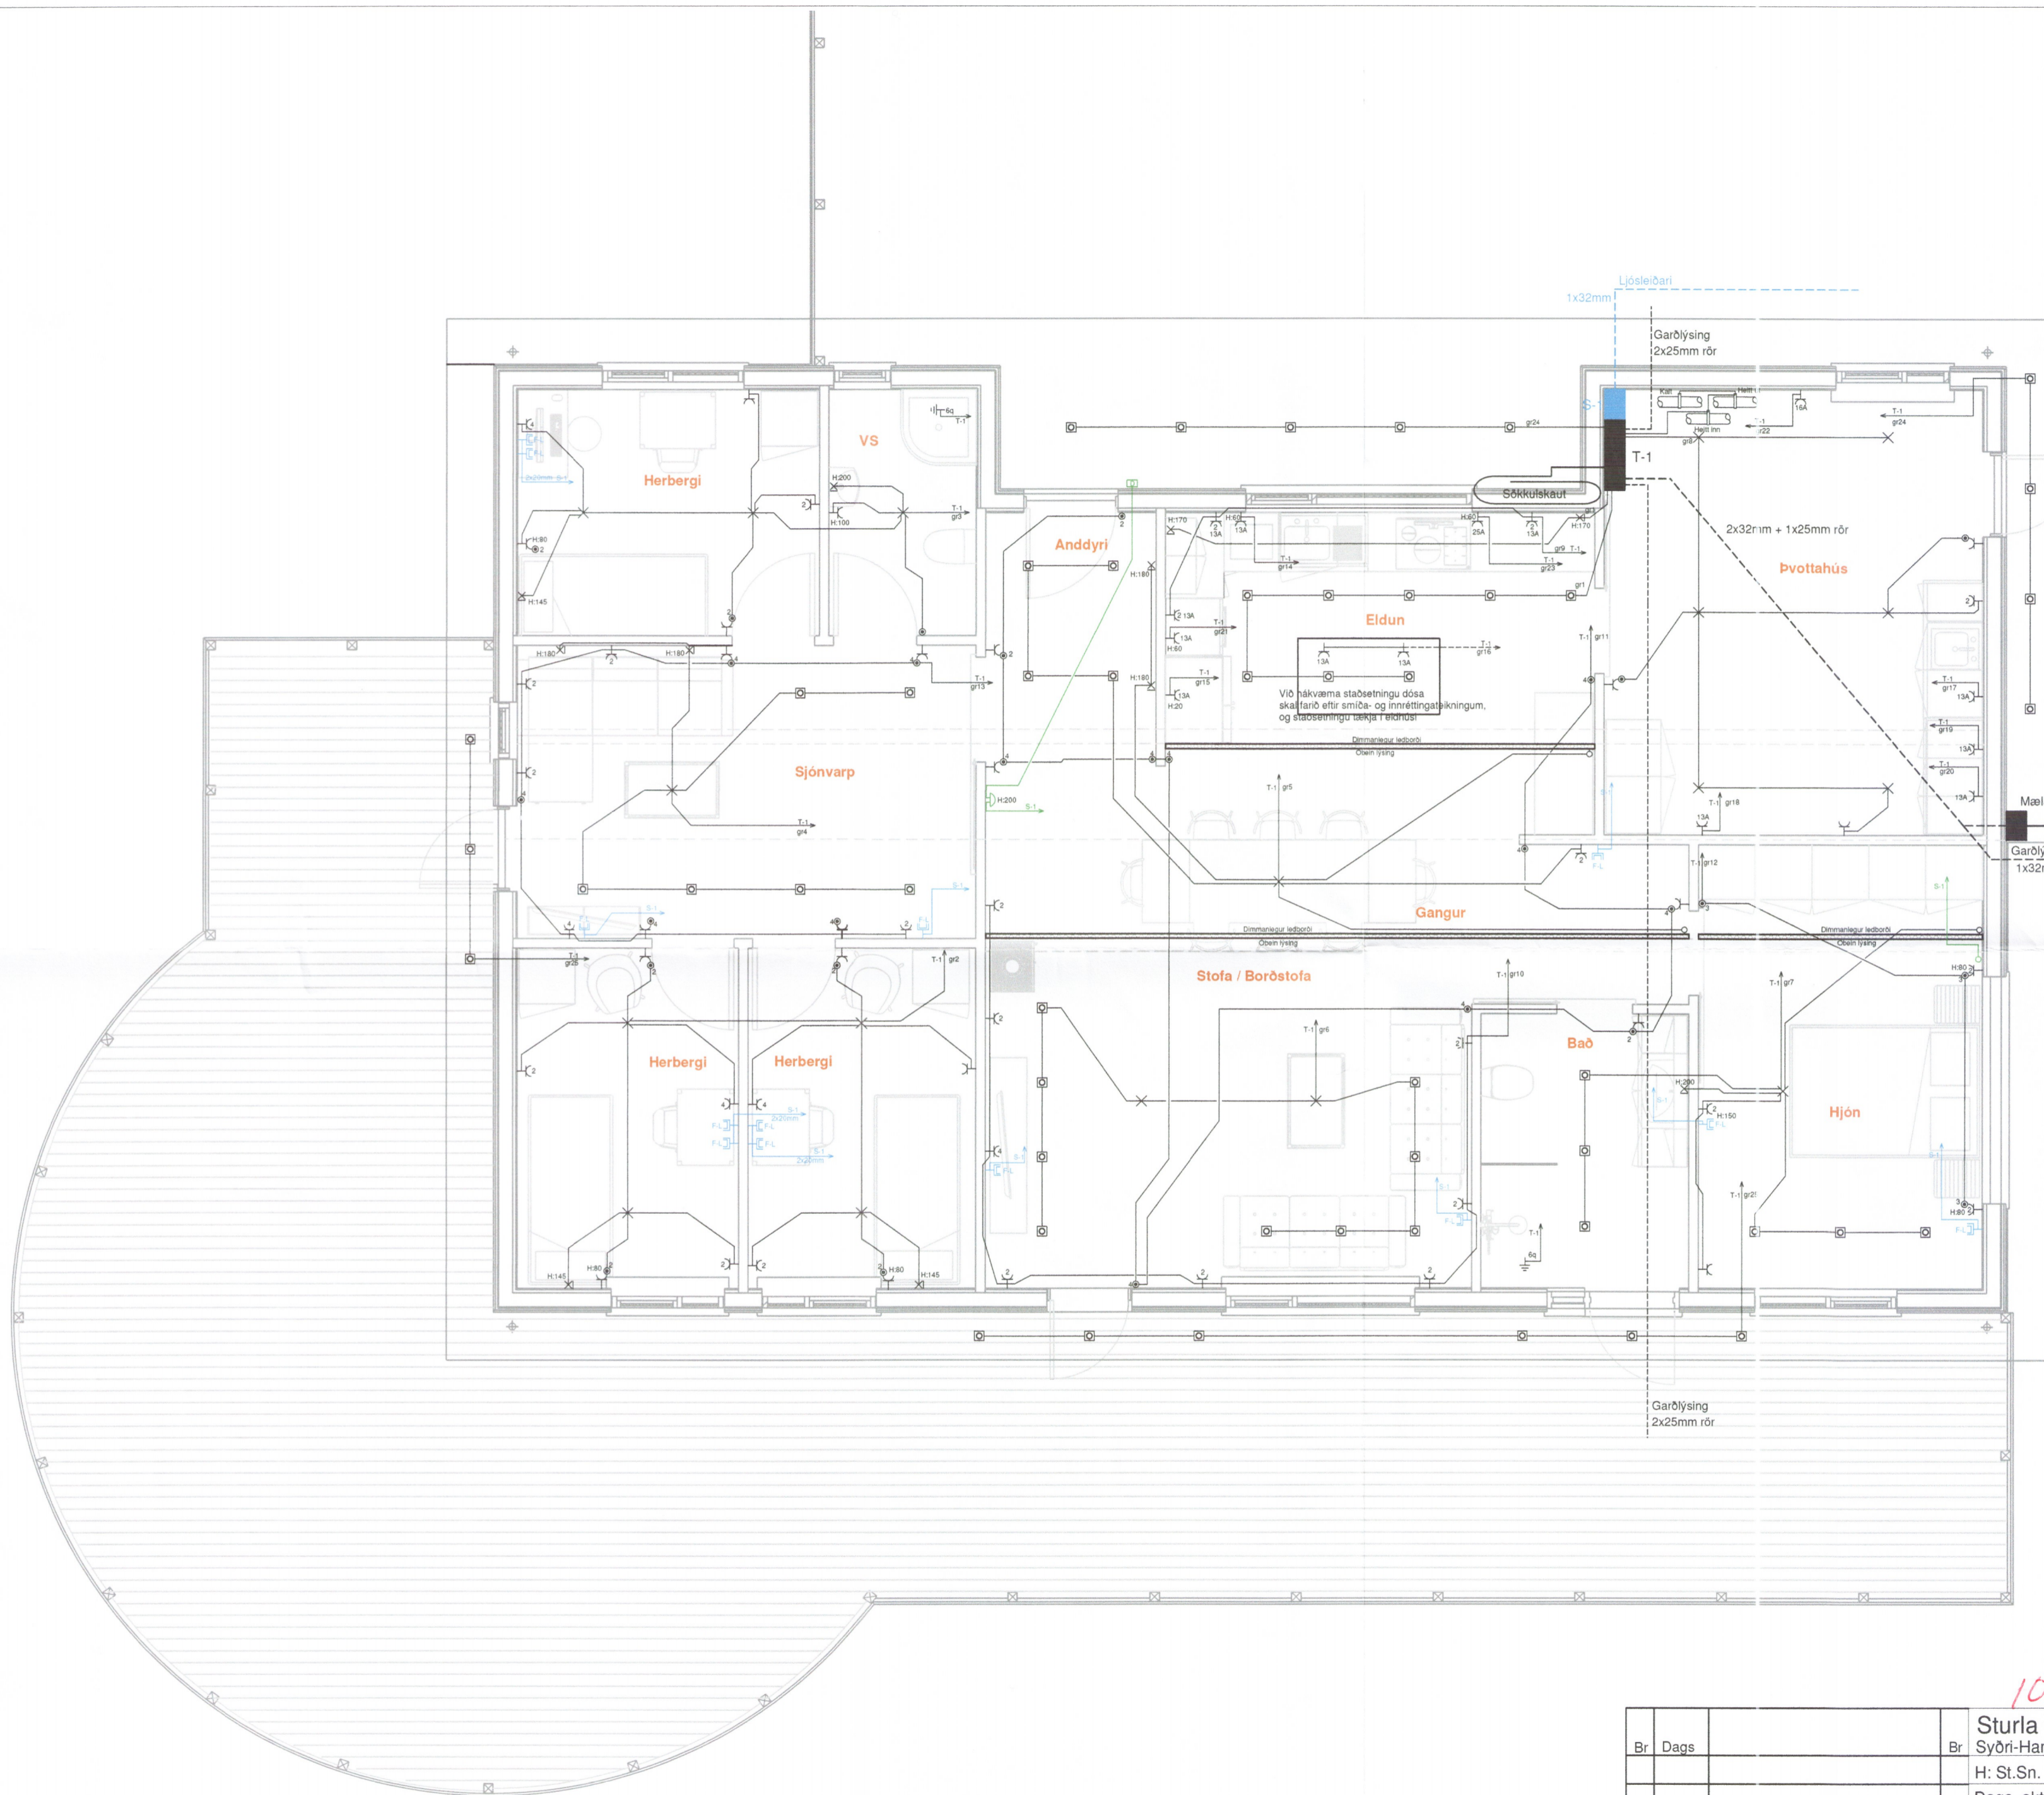

- ✕ Loftljós
- ✕ Veggiljós
- Rofi
- Samrofi
- Krossrofi
- Þrýstihnappur
- Y Tengill
- Fjarskiptatenglar
- Lediljós
- Hitastillir
- Bjalla
- ⊥ Jarðbinding
- Rör upp
- Rör niður
- H ○ Hátalaradós
- D ○ Dyrasími innitól
- D □ Dyrasími útistöð
- T ■ Rafm.tafla
- S- ■ Smáspennut.

1080-20

Handwritten signature

Br	Dags	Br	Sturla Snorrason rafvt. Syðri-Hamrar 1 851 Hella S:6909060	Áshamrar Ásahreppi Landnr. 165337
			H: St.Sn. Kt. 270140-4409	Raflögn
			Dags. okt 2019 stullisnorra@gmail.com	Grunnmynd
			Mál: 1:50 Fullnaðarteikning	Verk 10-19-13
			Blað 3 af 4	
			Blaðstærð A2	