


Skipulags- og byggingarfulltrúi Uppsveita bs.
Yfirfarið
 23. mars 2017
Árnir Sævi
 Byggingarfulltrúi

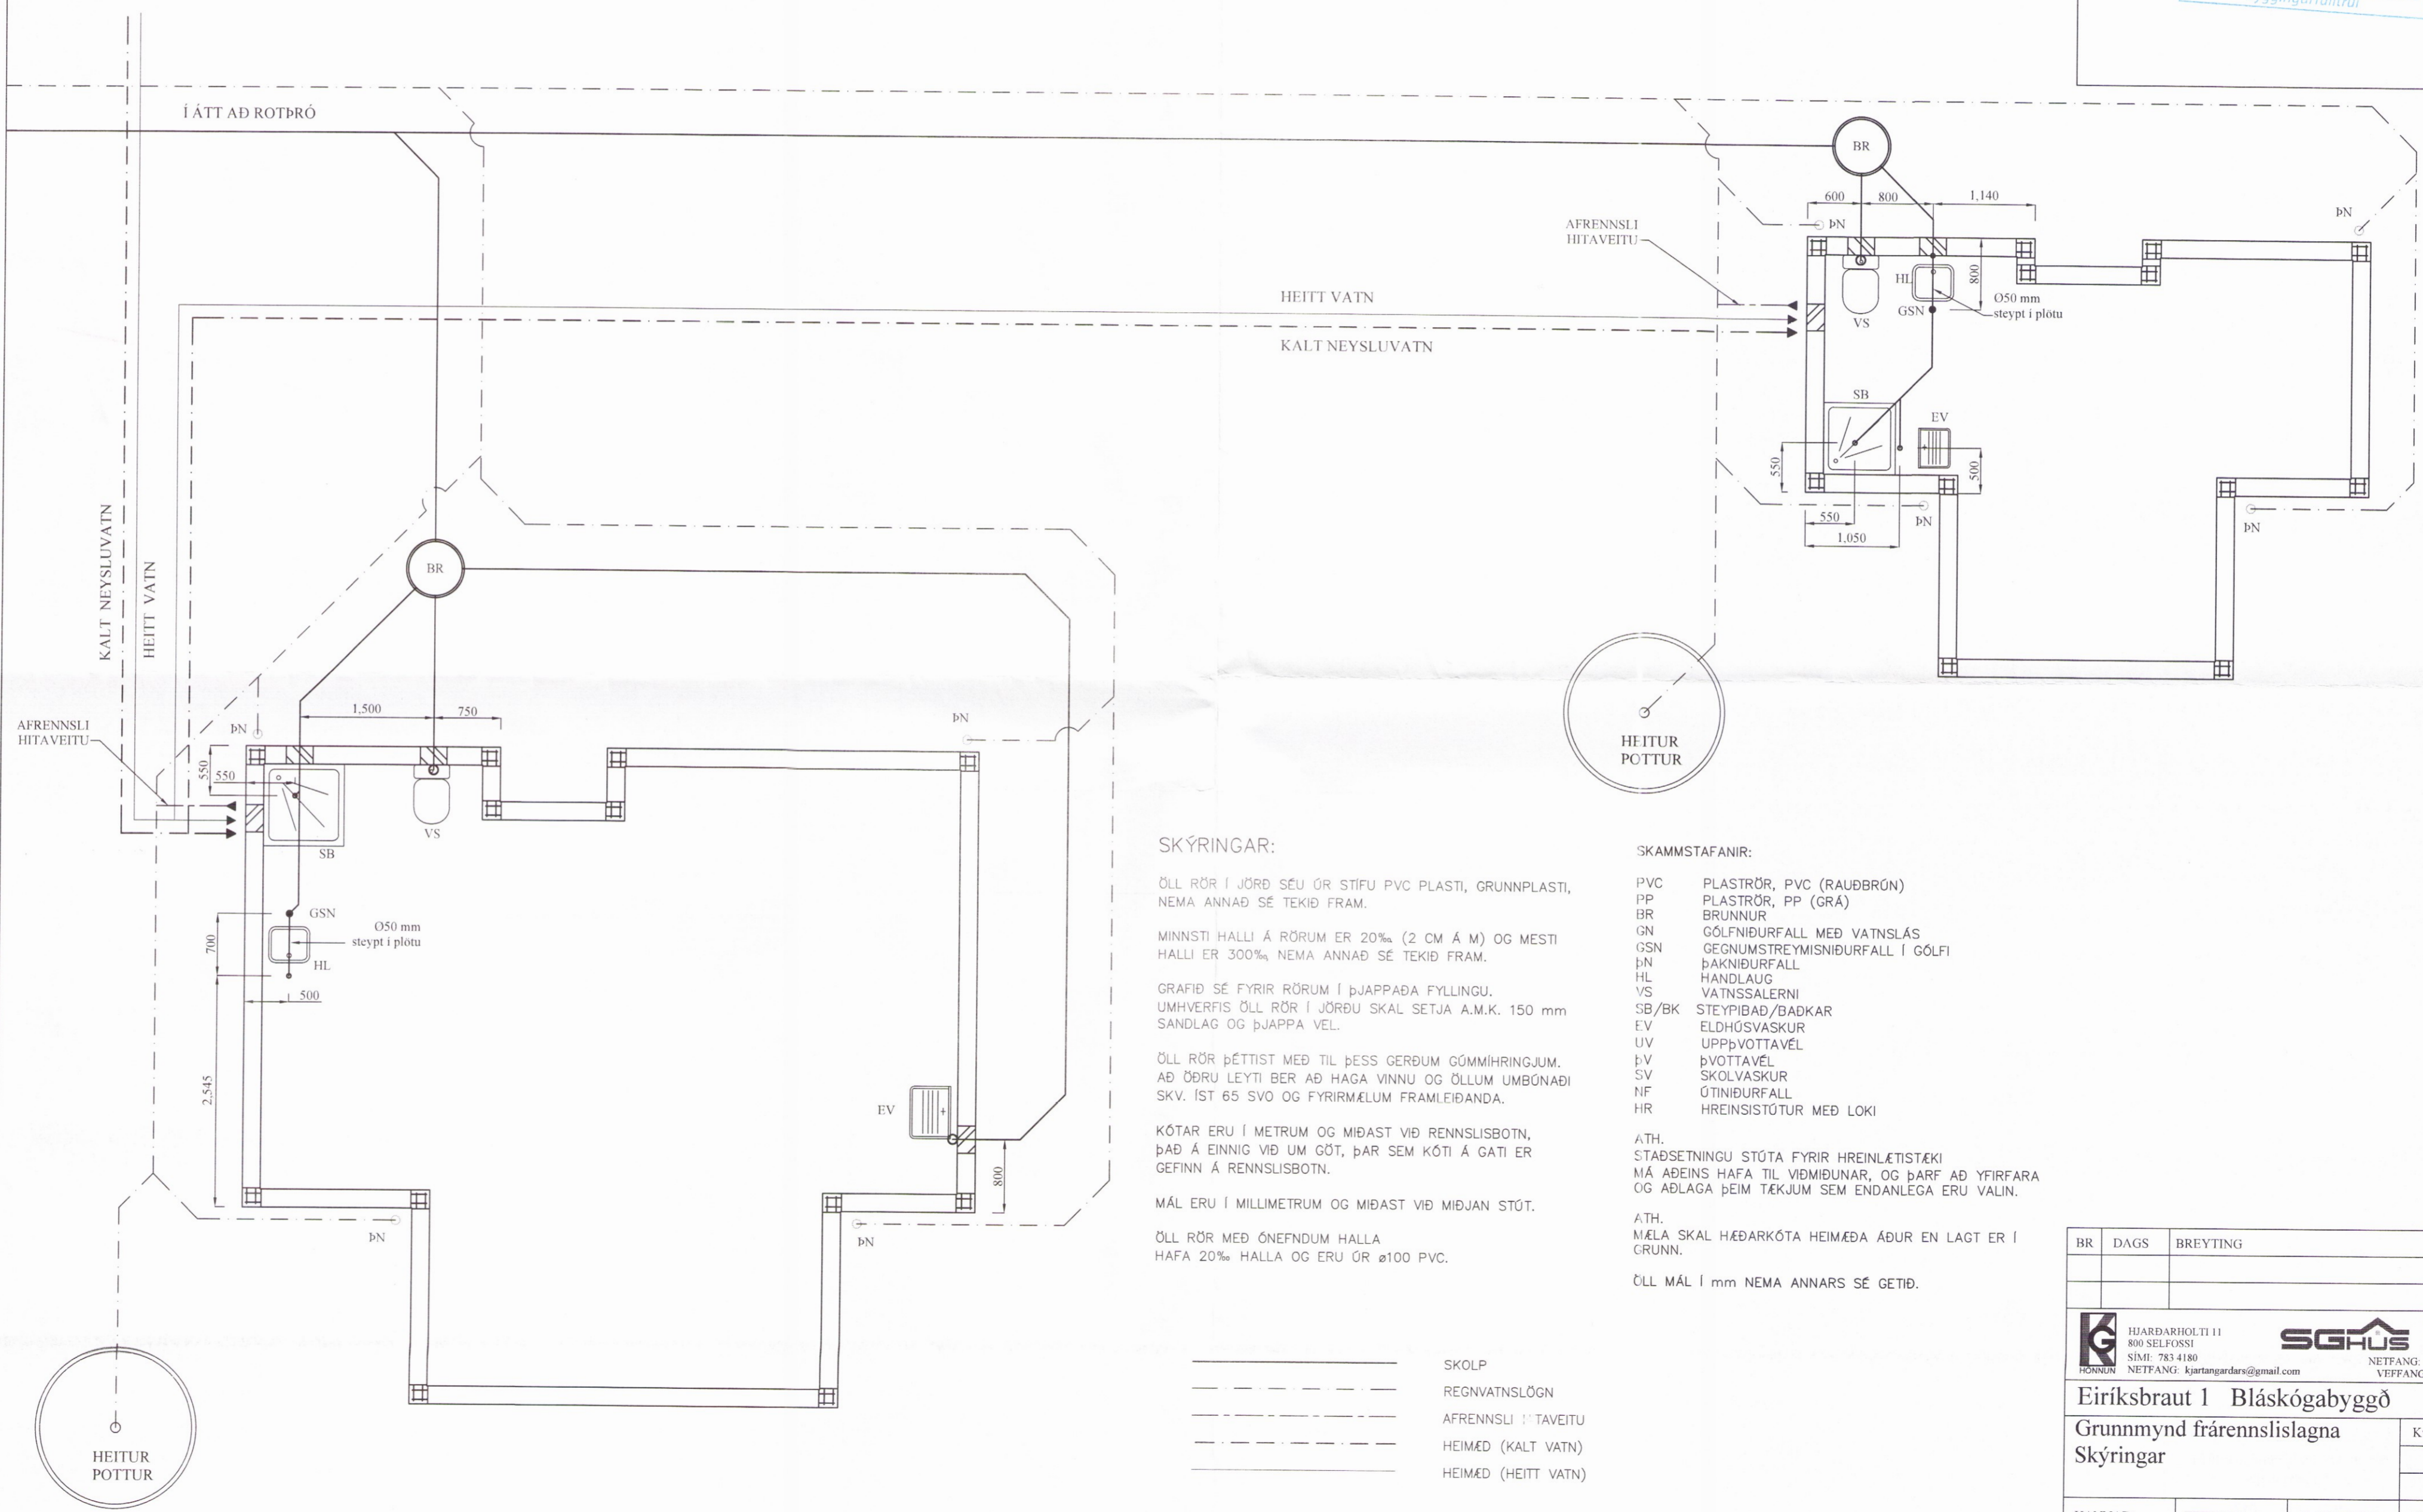

SKÝRINGAR:

ÖLL RÖR Í JÖRÐ SÉU ÚR STÍFU PVC PLASTI, GRUNNPLASTI, NEMA ANNAÐ SÉ TEKID FRAM.
 MINNSTI HALLI Á RÖRUM ER 20‰ (2 CM Á M) OG MESTI HALLI ER 300‰, NEMA ANNAÐ SÉ TEKID FRAM.
 GRAFIÐ SÉ FYRIR RÖRUM Í ÞJAPPADA FYLINGU. UMHVÆRFIS ÖLL RÖR Í JÖRÐU SKAL SETJA A.M.K. 150 mm SANDLAG OG ÞJAPPA VEL.
 ÖLL RÖR ÞÉTTIST MEÐ TIL ÞESS GERÐUM GÚMMÍHRINGJUM. AÐ ÖÐRU LEYTI BER AÐ HAGA VINNU OG ÖLLUM UMBÚNAÐI SKV. ÍST 65 SVO OG FYRIRMÆLUM FRAMLEIÐANDA.
 KÓTAR ERU Í METRUM OG MIÐAST VIÐ RENNSLISBOTN, ÞAÐ Á EINNIG VIÐ UM GÖT, ÞAR SEM KÓTI Á GATI ER GEFINN Á RENNSLISBOTN.
 MÁL ERU Í MILLIMETRUM OG MIÐAST VIÐ MIÐJAN STÚT.
 ÖLL RÖR MEÐ ÖNEFNÐUM HALLA HAFNA 20‰ HALLA OG ERU ÚR Ø100 PVC.

- SKOLP
- REGNVATNSLÖGN
- - - - - AFRENNSLI HITAVEITU
- HEIMÆÐ (KALT VATN)
- HEIMÆÐ (HEITT VATN)

SKAMMSTAFANIR:

- PVC PLASTRÖR, PVC (RAUÐBRÚN)
- PP PLASTRÖR, PP (GRÁ)
- BR BRUNNUR
- GN GÖLFNIÐURFALL MEÐ VATNSLÁS
- GSN GEGNUMSTREYMISNIÐURFALL Í GÖLFI
- ÞN ÞAKNIÐURFALL
- HL HANDLAUG
- VS VATNSSALERNI
- SB/BK STEYPIBAD/BADKAR
- EV ELDHÚSVASKUR
- UV UPPÞVOTTAVÉL
- ÞV ÞVOTTAVÉL
- SV SKOLVASKUR
- NF ÚTINIÐURFALL
- HR HREINSISÚTUR MEÐ LOKI

ATH. STAÐSETNINGU STÚTA FYRIR HREINLÆTISTEKI MÁ ADEINS HAFNA TIL VIÐMIÐUNAR, OG ÞARF AÐ YFIRFARA OG AÐLAGA ÞEIM TÆKJUM SEM ENDANLEGA ERU VALIN.

ATH. MÆLA SKAL HÆÐARKÓTA HEIMÆÐA AÐUR EN LAGT ER Í GRUNN.
 ÖLL MÁL Í mm NEMA ANNARS SÉ GETID.

BR	DAGS	BREYTING

HJARDARHOLT 11 800 SELFOSSI SÍMI: 783 4180 HÖNNUN NETFANG: kjartangardars@gmail.com	EYRAVEGI 65 800 SELFOSSI SÍMI: 578 3344 NETFANG: sghus@sghus.is VEFANG: www.sghus.is		
Eiríksbraut 1 Bláskógabyggð			
Grunnmynd frárennislagna Skýringar	Kvarði 1:50		
HANNAÐ:	TEIKNAD	DAGSETNIG	VERKNÚMER
KG	KG	15.01.2016	2016 - 01
SKRÁARNAFN	SAMÞYKKT	130555-7649	TEIKNING NÚMER
Eiríksbraut 1 - 3 Bláskógabyggð Lagmr.dwg	<i>Árnir Sævi</i>		301