


Skipulags- og byggingarfulltrúi Uppsveita bs.
Yfirfarið
 23. mars 2017
Ami Pálsson
 Byggingarfulltrúi

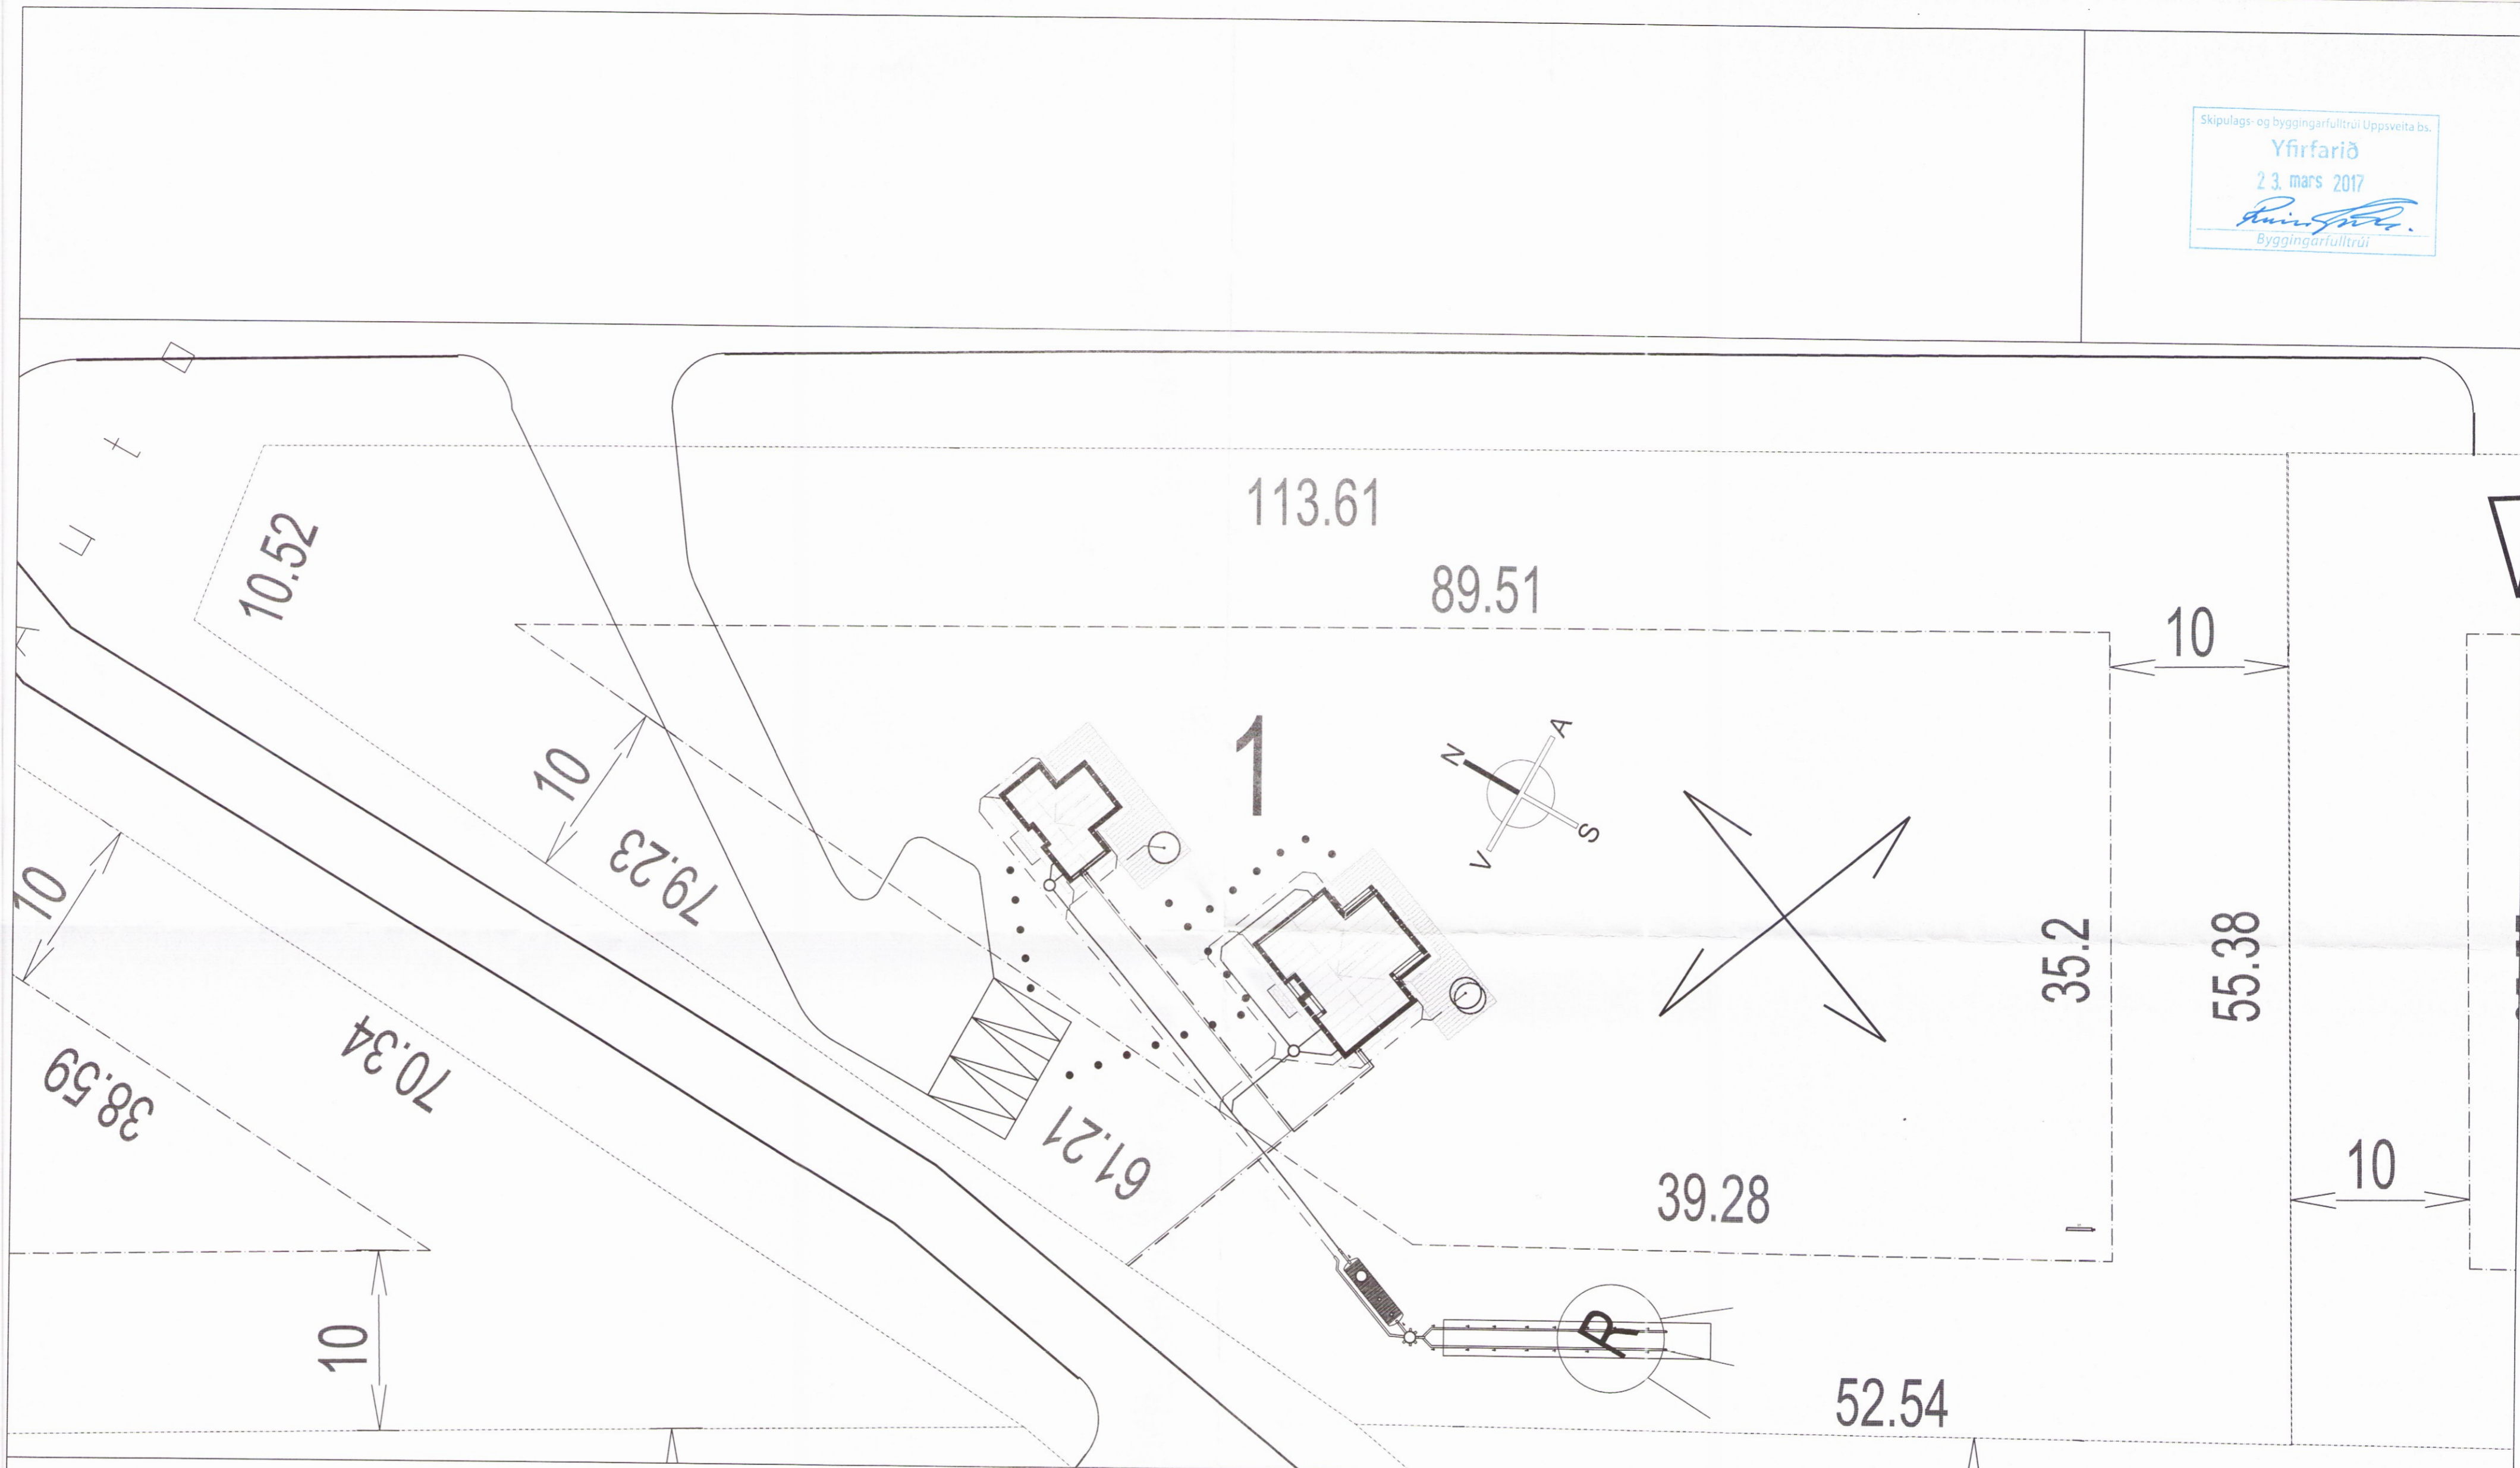

BR	DAGS	BREYTING

KG HJARDARHOLTI 11 800 SELFOSSI
 HÖNNUN NETFANG: hjartangardars@gmail.com
SGHUS EYRAVEGI 65 800 SELFOSSI
 NETFANG: sghus@sghus.is VEFANG: www.sghus.is

Eiríksbraut 1 Bláskógabyggð

Frárennsli Grunnmynd lóðar Kvarði 1:250

HANNAÐ	TEIKNAD	DAGSETNIG	VERKNÚMÉR
KG	KG	11.01.2016	2016 - 01

SKRÁARNAFN: Eiríksbraut 1 - 3 Bláskógabyggð
 SAMÞYKKT: 130555-7649
 Lagnir.dwg *Ami Pálsson* TEIKNING NÚMÉR: 303