


Umhverfis- og tæknisvið Uppsveita
Yfirfarið
 - 7 JAN 2020
Sigurður Ágúst
 Fl. Byggingarfulltrúi

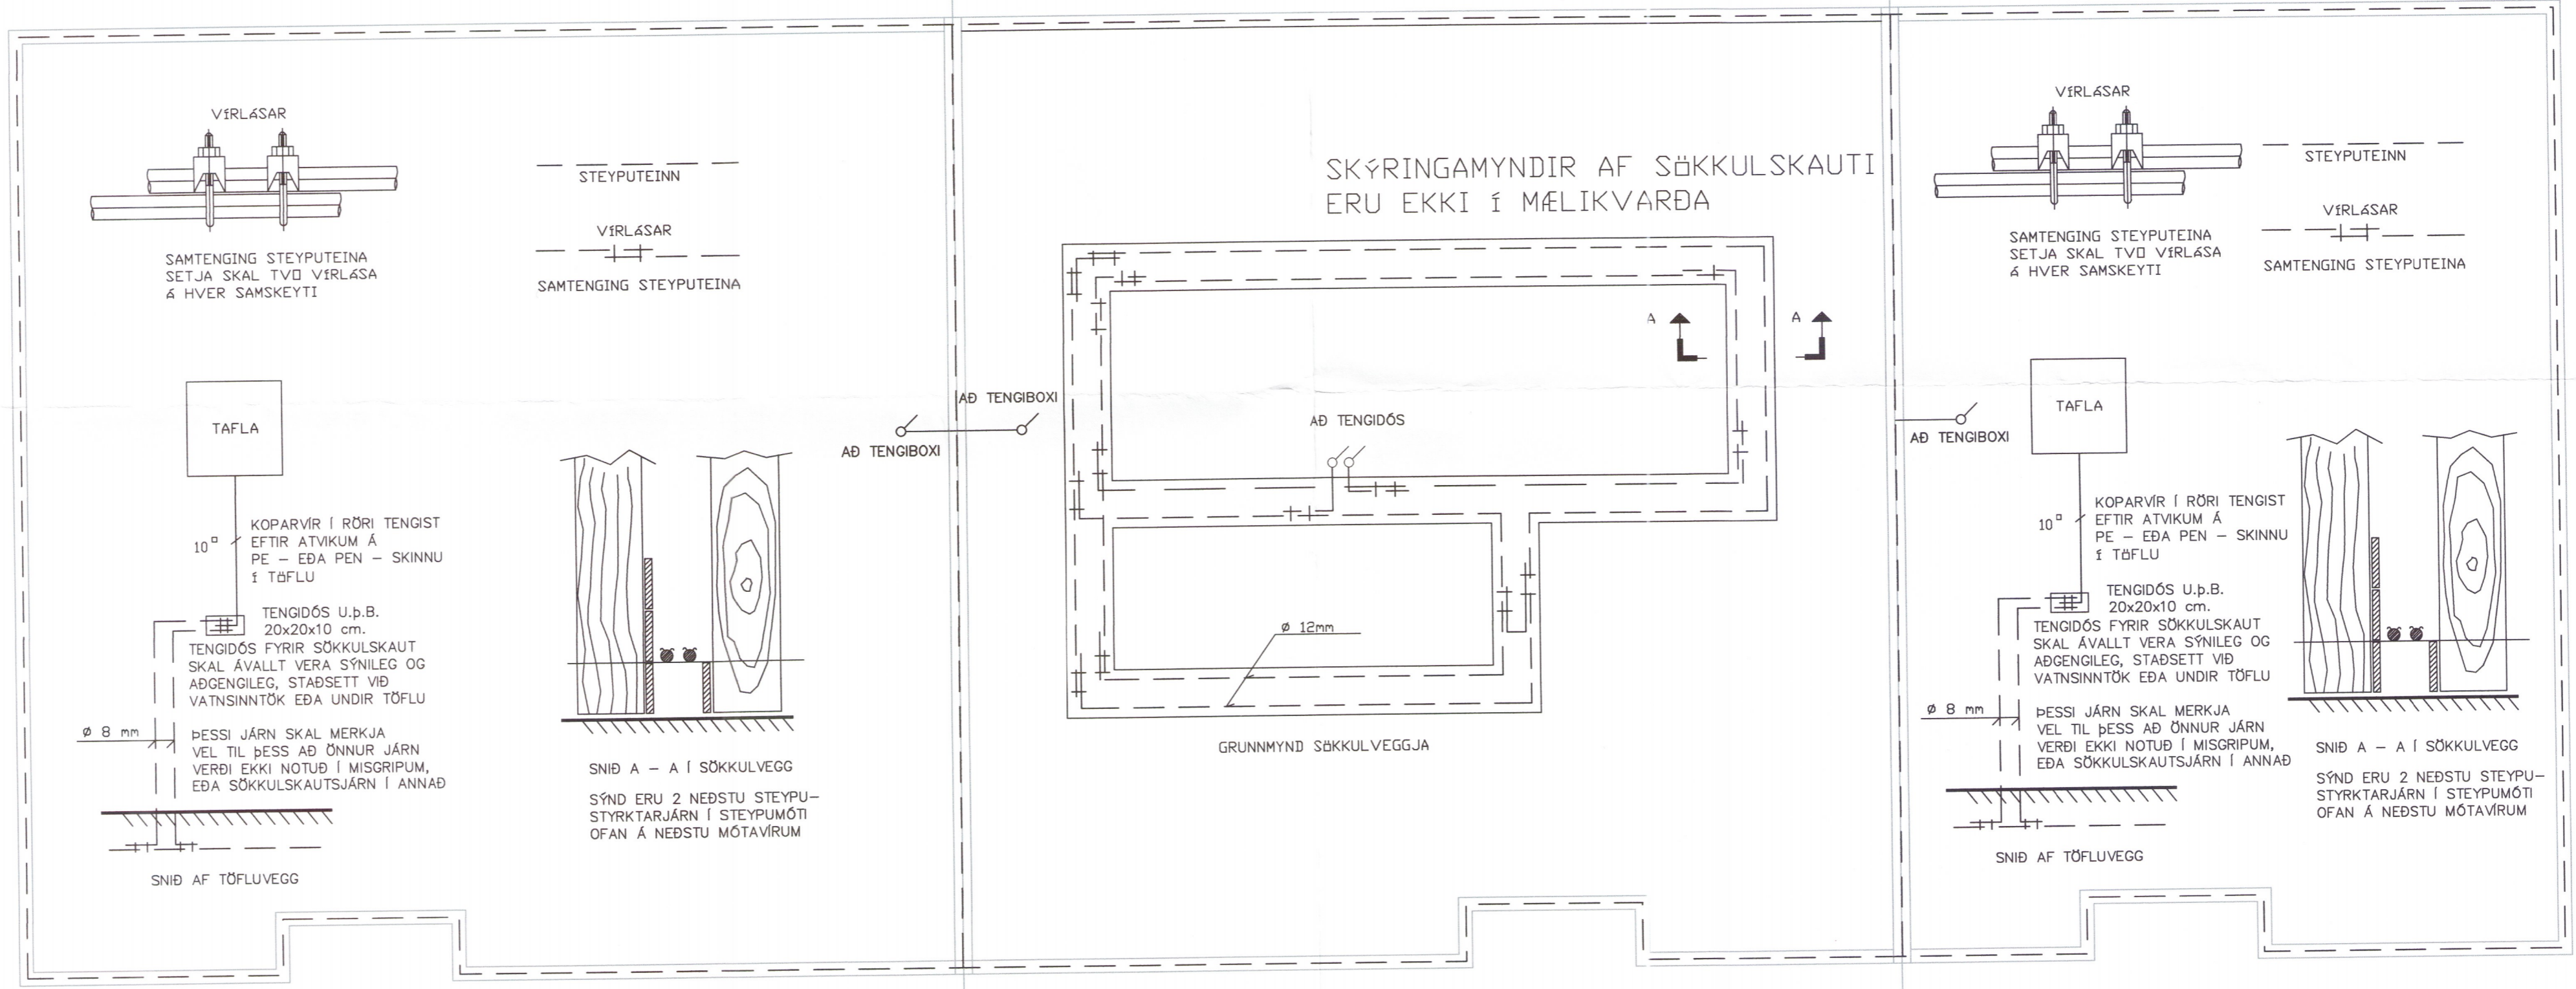

INNTAKSRÖR SKULU VERA 70 cm. UNDIR ENDANLEGU YFIRBORDI
 INNTAKSRÖR VEITU Ø 50 mm + Ø 32 mm FYRIR LÖÐARLÝSINGU
 INNTAKSRÖR FYRIR SIMA Ø 50 mm
 INNTAKSRÖR LEGGIST AÐ LÖÐARMÖRKUM
 HEIMTAUG RAFVEITU 400V / 230 V, 3 x 50 A

Breytingar:	Undirskrift aðalhönnuðar:
D	
C	
B	
A	
Dags:	Breyting:

Undirskrift raflagnihönnuðar:
Sigurður Ágúst
 Sigurður Ágúst kt.051177-4959

Verkefni: **Bugðugerði 9**
Árnes
 Teikning nr.: **5** Verktíð: 2019-92
 Útprintað: 11.12.2019

Heiti teikningar: **Raflagnir Sökkulskaut**
 Mælikvarði: 1:50
 Dags: Desember 2019

Raflögnun & ráðgjöf ehf
 Birkigundur 20 Sími: 664 0047
 800 Selfoss Tölvupóstur: siggi@ror.is
 Jón Óskar Gíslason
 Raflagnirráðgjafi
 kt: 060765-5379
 Sigurður Ágúst Pétursson
 Raflagnirráðgjafi
 kt: 051177-4959



1093-20