
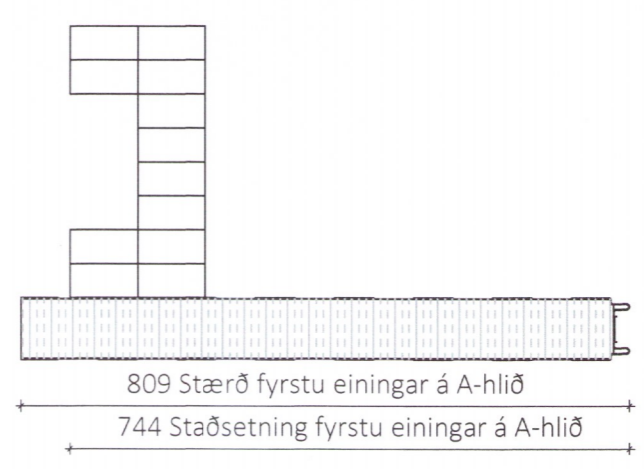
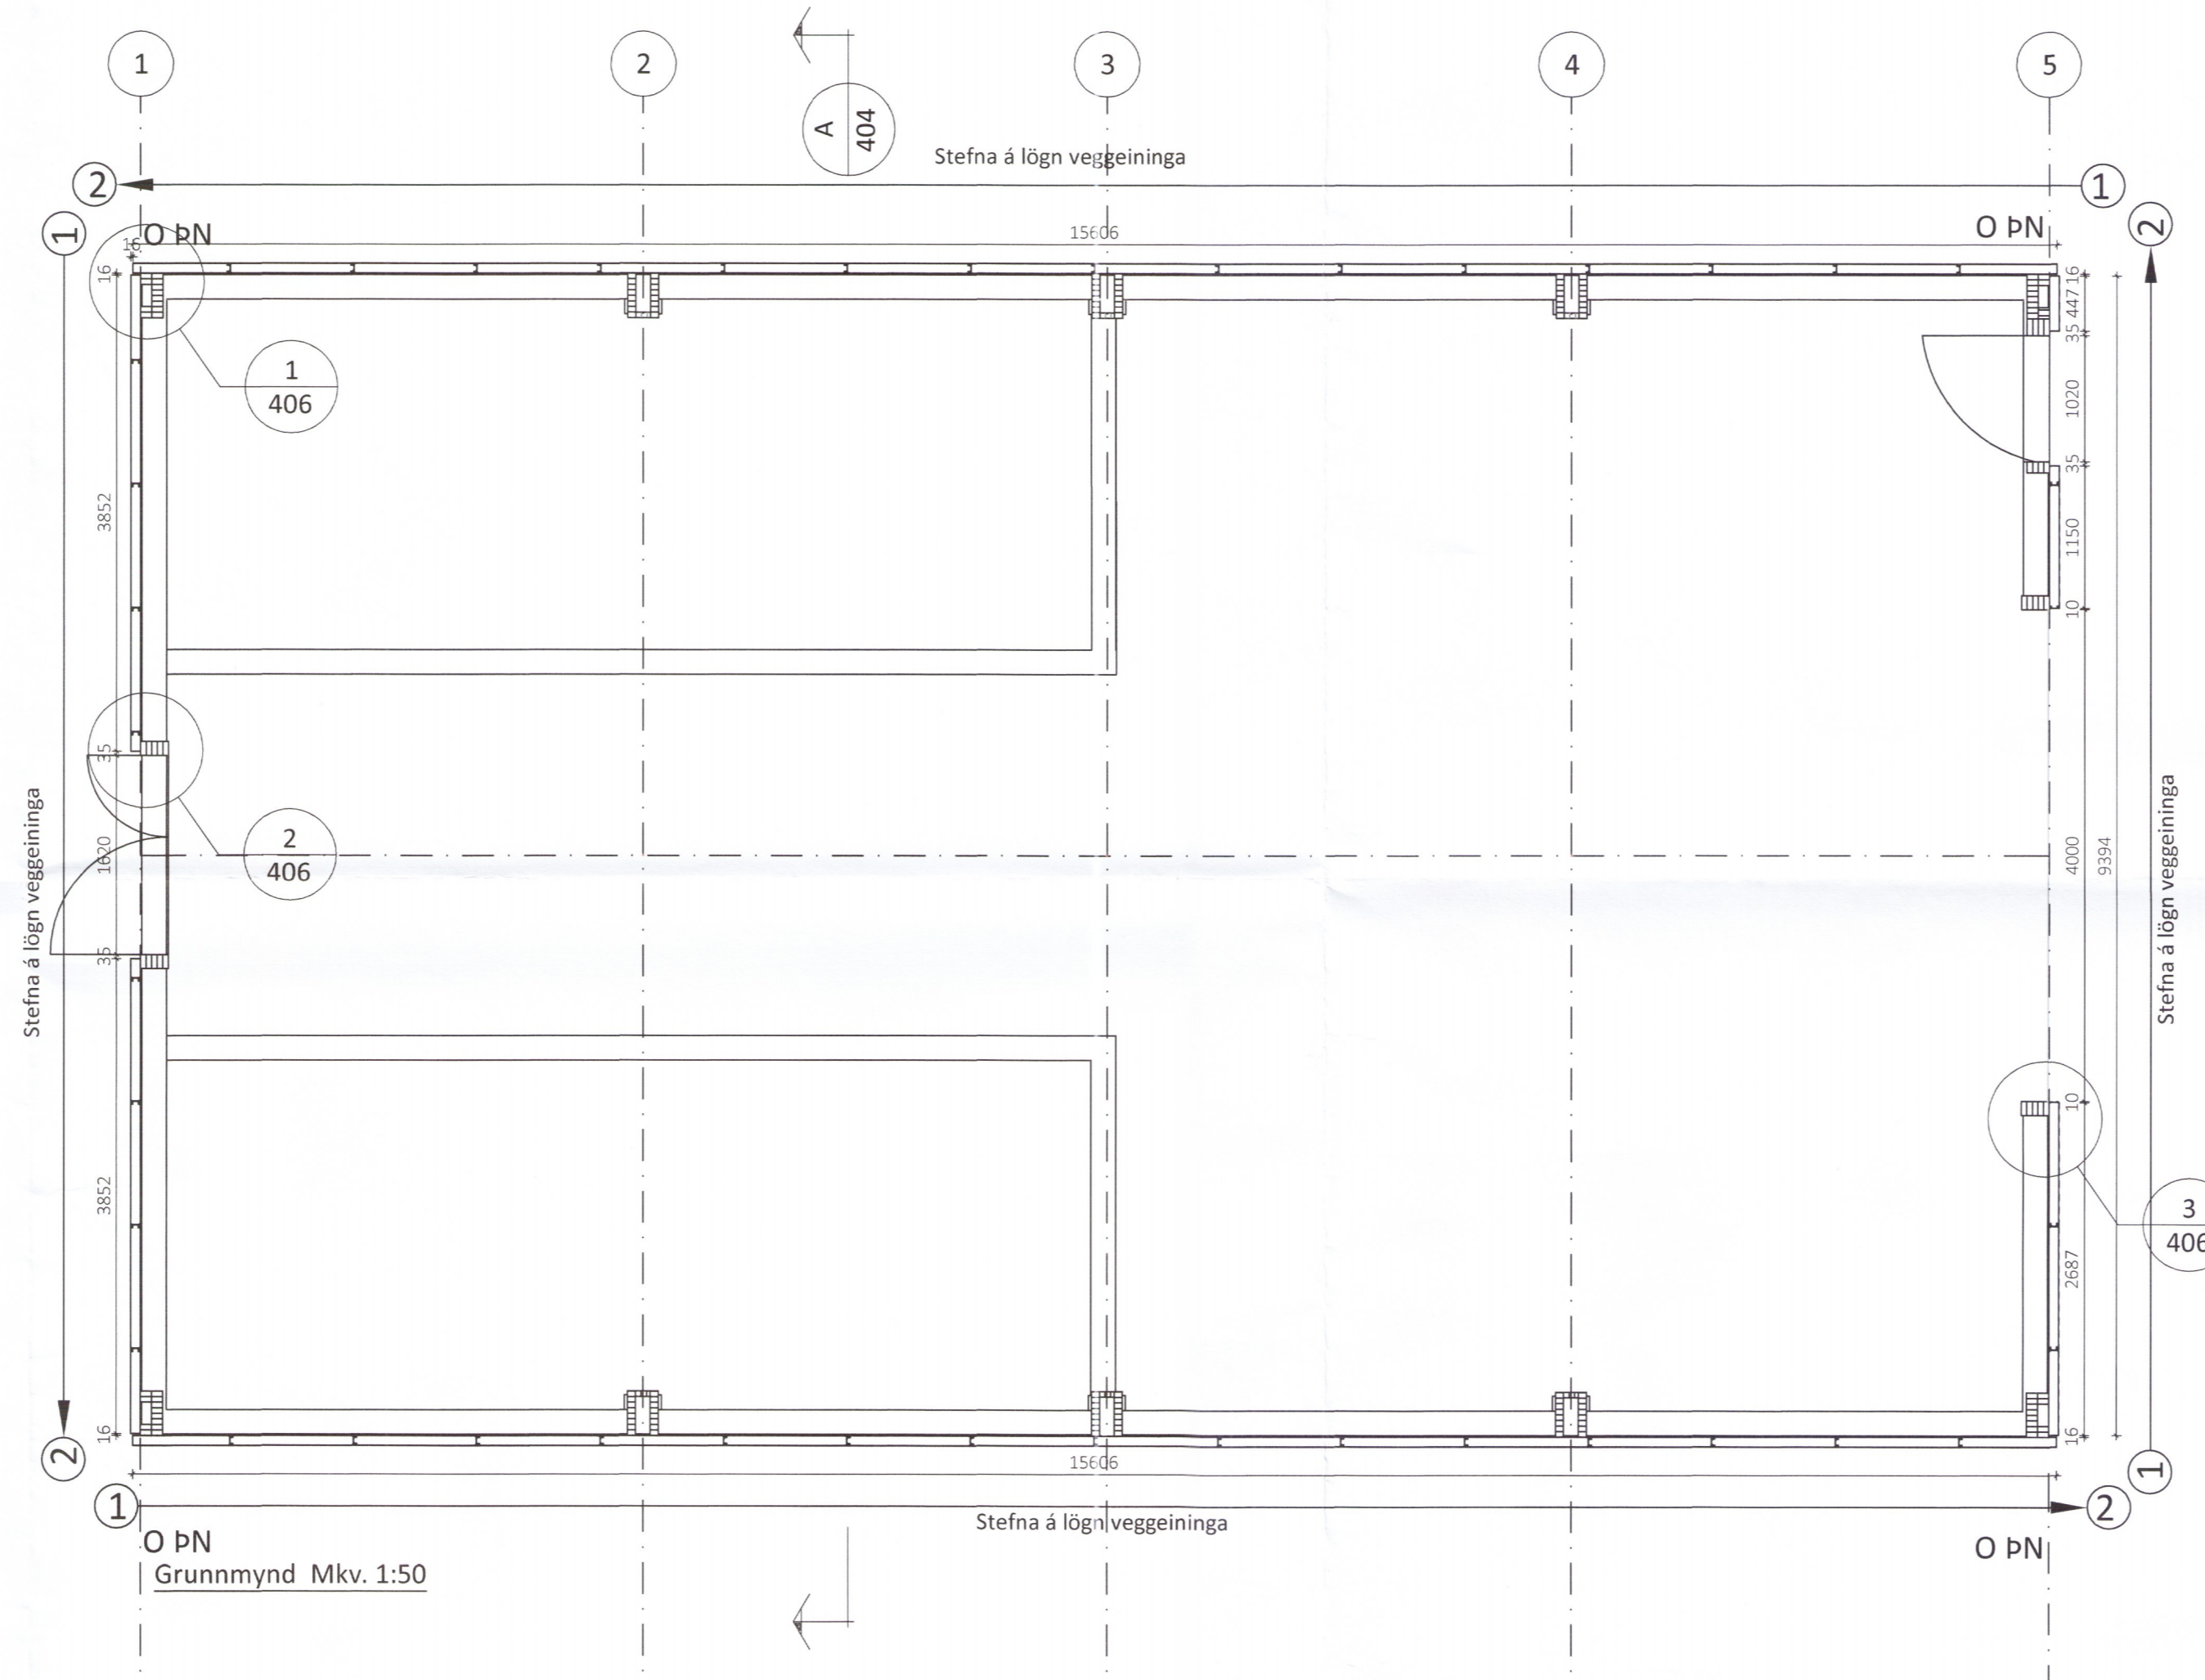
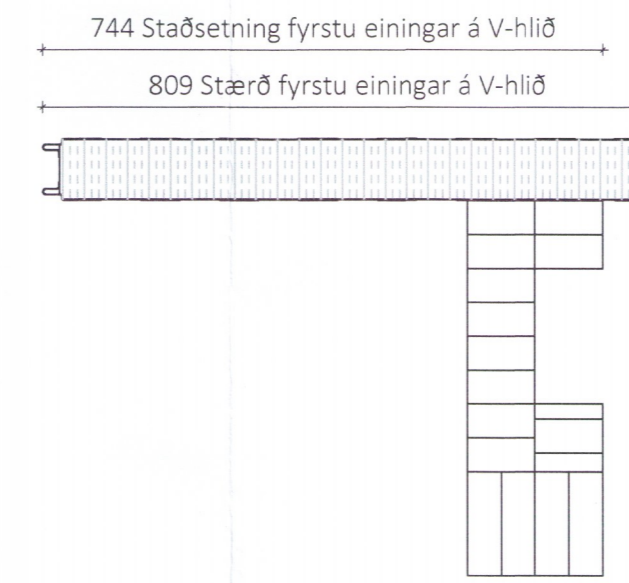


Teikningaskrá - aðalteikningar Landnr. 201664

Nr.	Heli	Númeri	Útgáfud.
7543-002	Grunnmynd	1:100	21.08.2018
7543-002	URIS	1:100	21.08.2018
7543-002	Alstöðumynd	1:1000	21.08.2018

Áritun hönnunarstjóra Dags. Áritunar
Guðmundur Pásson 16.12.19

Skýringar
Öll mál eru í mm nema annað sé tekið fram

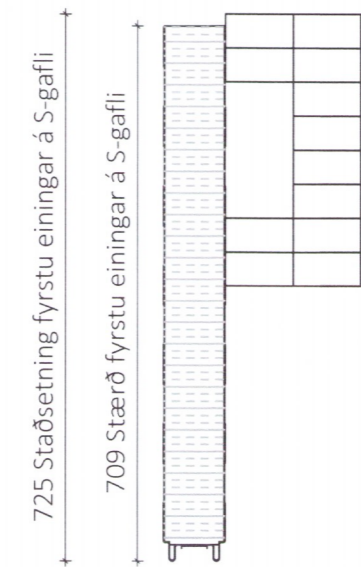

Öll afnot og afritun teikningar að hluta eða í heild er háð skriflegu leyfi LímtréVrnet ehf.

Útg.	Dags.	Breyting	Br. af



Helti verks
Laufás Ásahreppi 851 Hella
Hesthús

Helti teikningar
Grunnmynd

Teiknað af: SDR / LBS	Mælikvæði: 1:50, 1:10	Verknamn: DL19 036
--------------------------	--------------------------	-----------------------

Yfirfarið af: Bl	Dagsetning: 04.12.2019	Útgáfa nr.: 1	Nr. teikningar
---------------------	---------------------------	------------------	----------------

Nafn hönnuðar
Bjarni Ingibergsson
byggingatæknifræðingur
Kt. 030861-2729

401

Áritun hönnuðar
[Signature]
Dags. Áritunar
19/2 2019