


Skipulags- og byggingarfulltrúi Uppsveita us.  
**Yfirfarið**  
 30. mars 2017  
*Simna Póla*  
 Byggingarfulltrúi

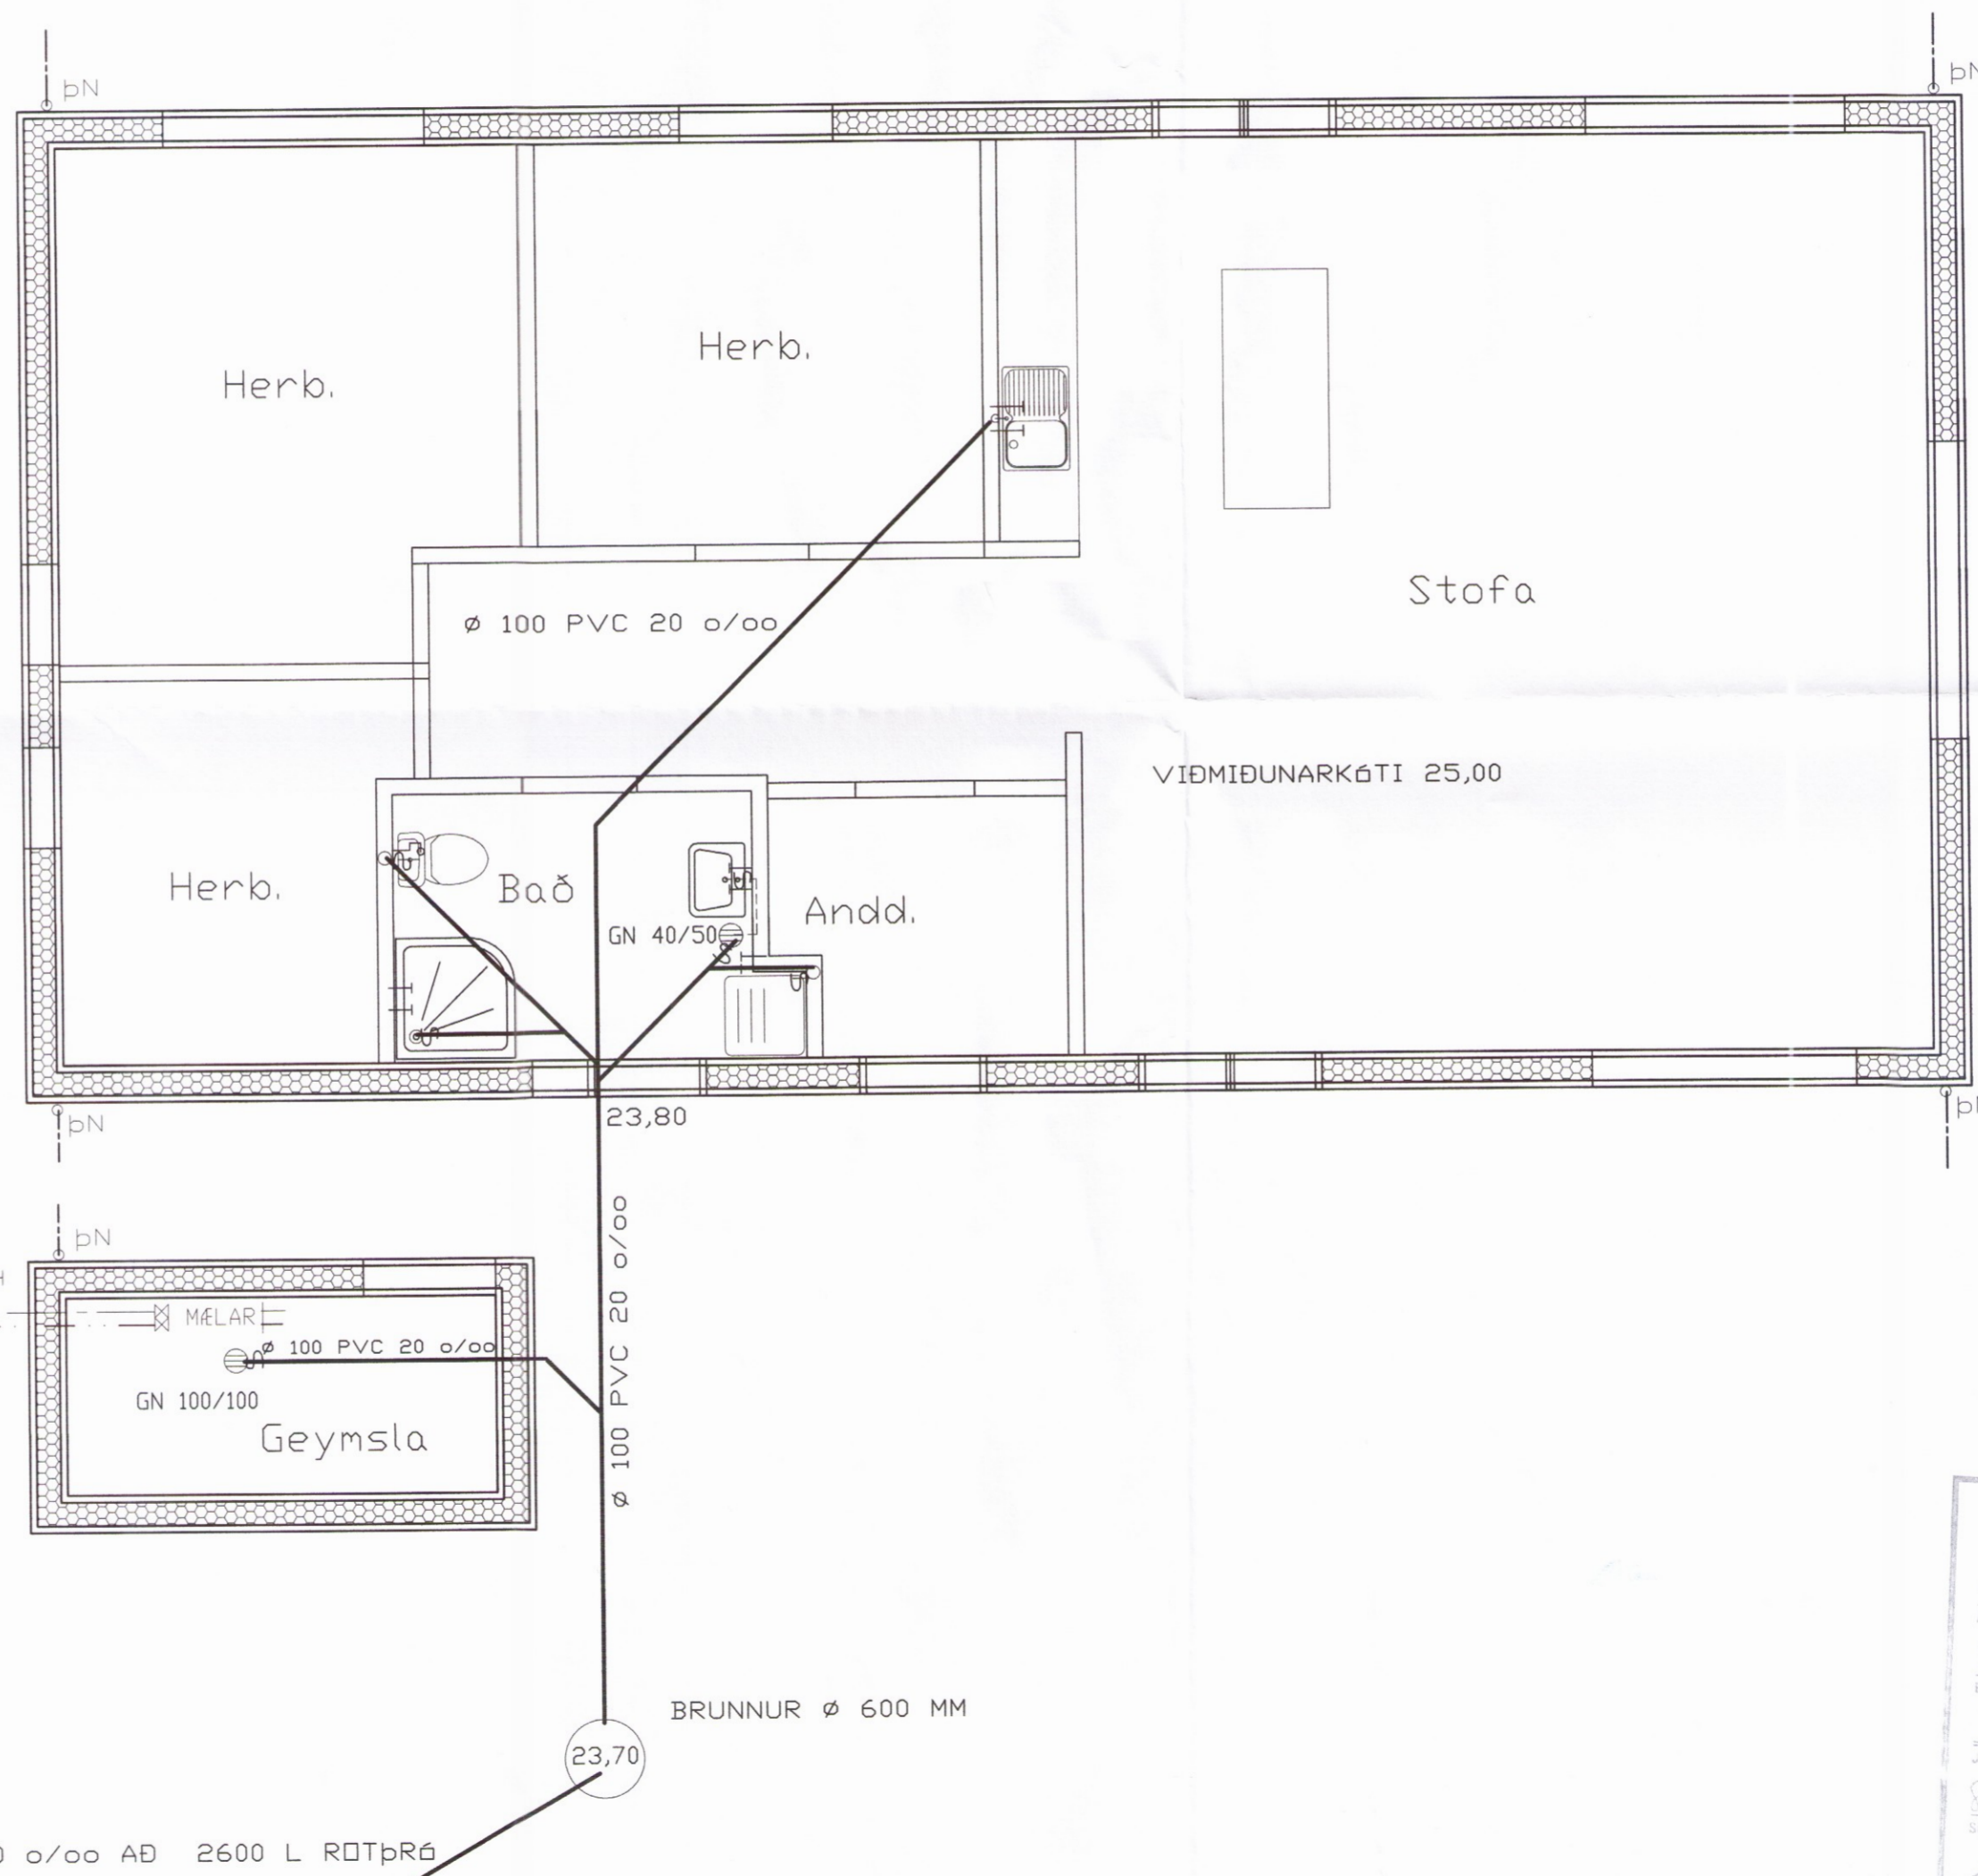

KALT VATN, HEIMÆÐ Ø 32 PEH  
 í 50 MM IDRATTARRÖRI  
 HITAVEITA

SKÝRINGAR:  
 ALLT EFNI OG FRÁGANGUR FRÆRENNSLISLAGNA SKAL VERA  
 SAMKVÆMT VIÐEIGANDI REGLUGERÐUM OG ÍSL.STADLI UM  
 PLASTLAGNIR. GÆTA SKAL ÞESS AÐ EDLILEG ÞENNSLA  
 HINDRIST EKKI Á LÖGNUM.

Breytingar	

**GLAMA KÍM**  

SUMARHJÓÐ Í KERHRAUNI  
 KERHRAUN B-137

HERMANN ISEBARN MTFI  
 TEIKNISTOFNA KRISTNIBRAUT 4  
 s 8487250 kt 050244-4319 netfang his1@simnet.is

Mál	1:50	FRÆRENNSLISLAGNIR GRUNNMYND
Dags.	mars,2017	
Blad	3	

Yfirfarið  
 Hannað *Simna Póla*

Ø 100 PVC 20 o/oo AÐ 2600 L ROTÞRÁ