



Skipulags- og byggingarfulltrúi Uppsveita bs.
Yfirfarið
 30. mars 2017
Þórunn Þórunn
 Byggingarfulltrúi

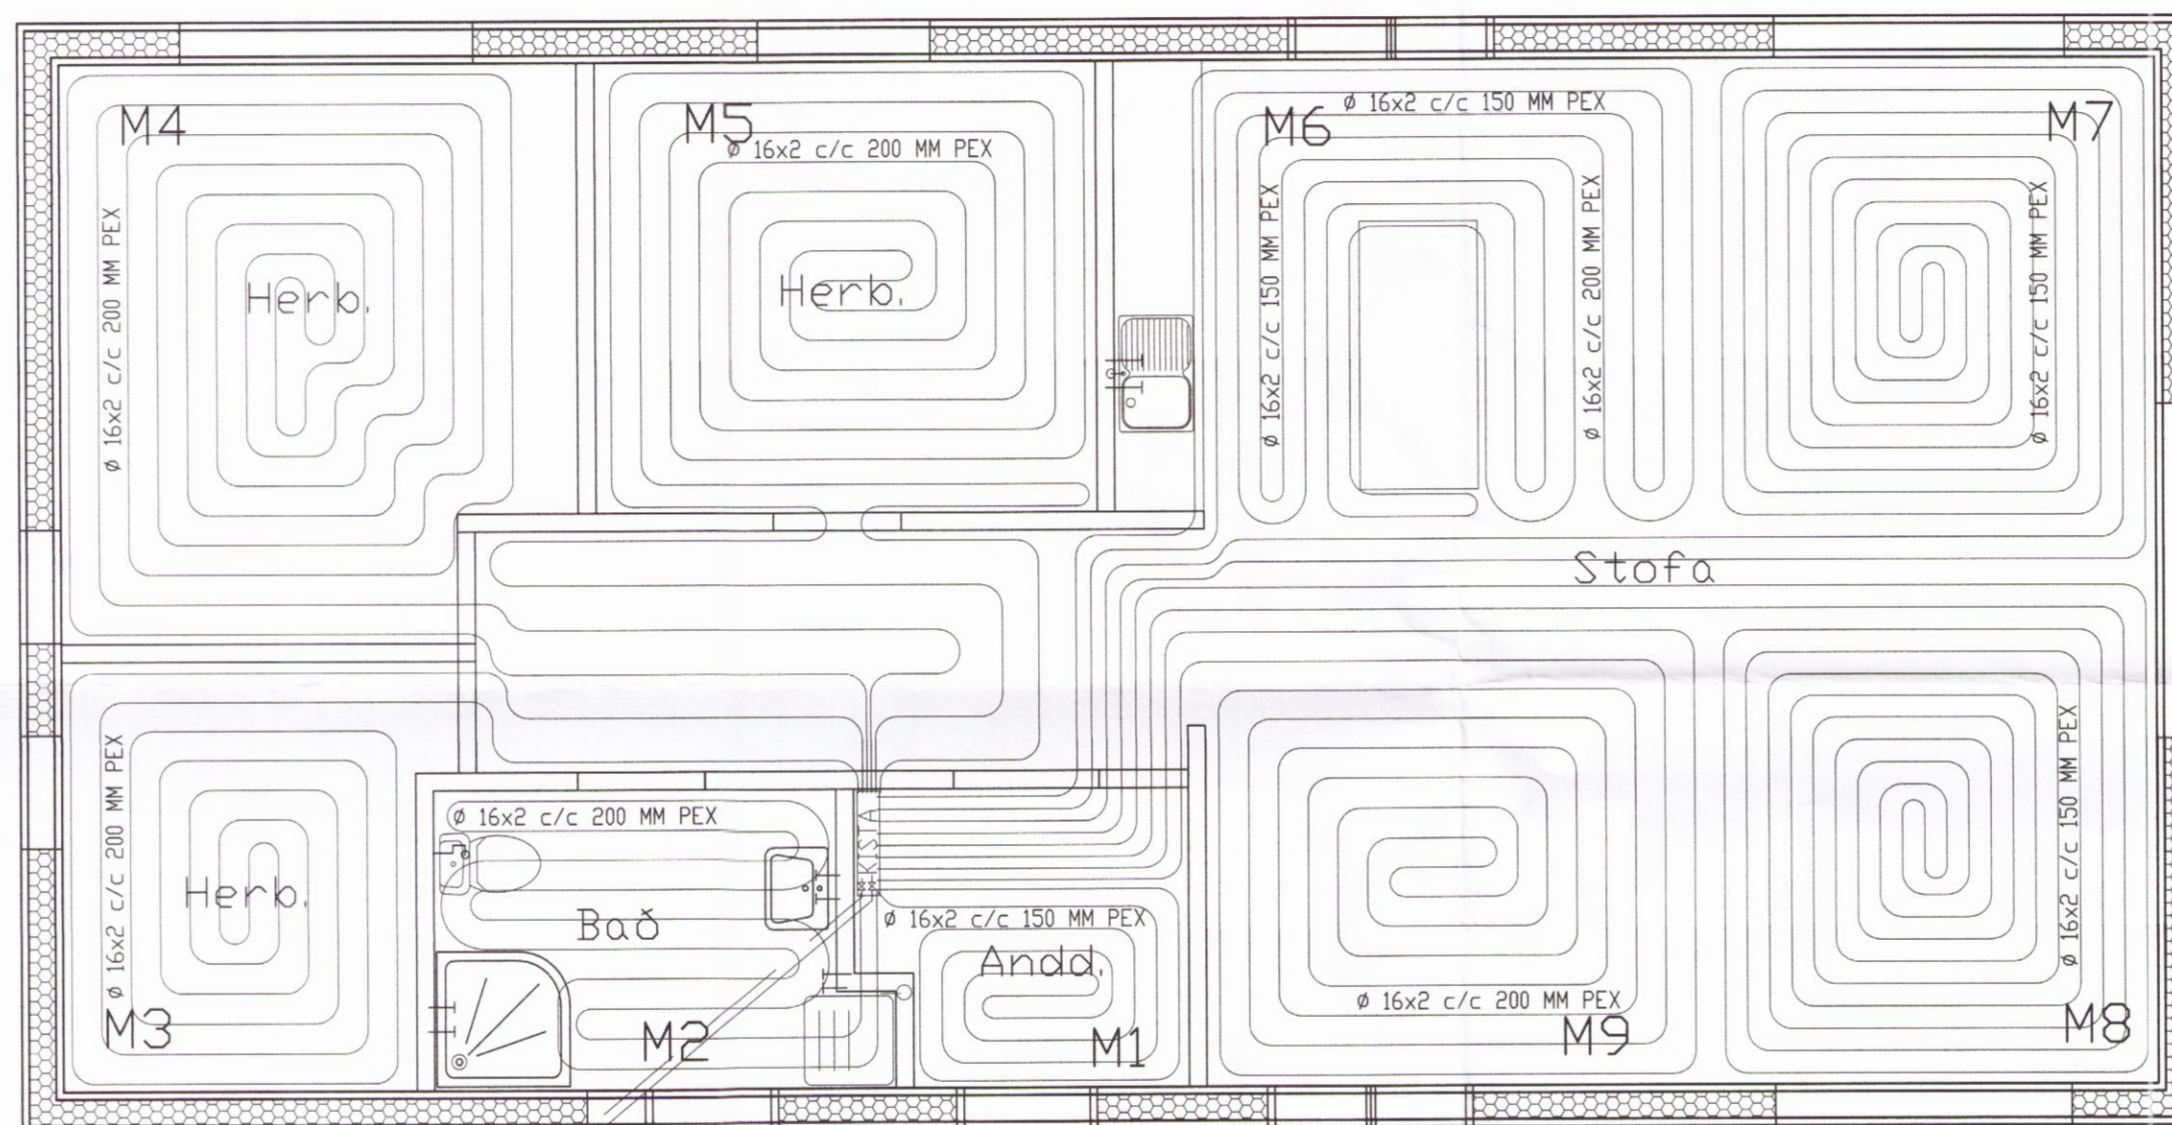

MOITU NR	LENGD M	NOTAÐ SVÆÐI M²	HERB. HITI C°	YFIRB. HITI C°
M - 1	18,6 M	4,2	20	28,8
M - 2	22,9 M	4,4	22	30,4
M - 3	41,4 M	7,1	20	28,8
M - 4	67,9 M	12,9	20	28,8
M - 5	64,5 M	10,2	20	28,8
M - 6	66,3 M	13,6	20	28,8
M - 7	81,6 M	10,4	20	28,8
M - 8	81,4 M	10,2	20	28,8
M - 9	60,3 M	12,6	20	28,8

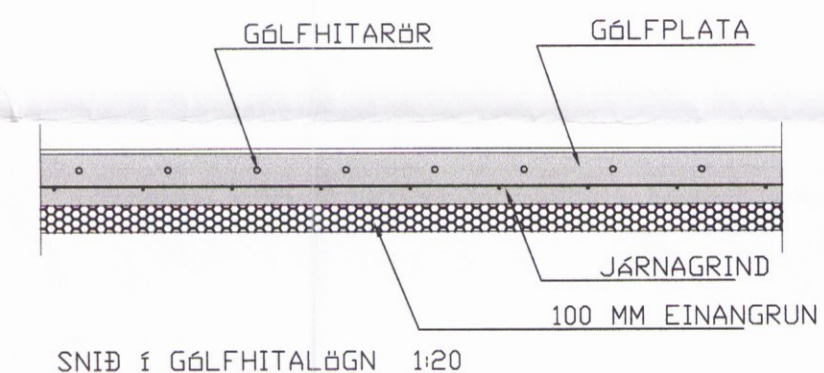

HITALAGNIR, Ø 20 ALUPEX EINANGRAST MEÐ 20 MM EINANGRUN Í PLASTKAPU DÝPI 1200 MM

KALT VATN, HEIMÆÐ Ø 32 PEH Í 50 MM ÍDRÁTTARRÖRI
 HITAVEITA



Breytingar	

GLAMA-KIM
 Arkitektúr Langveggi 104 skif - 105 Reykjavík






SUMARHÚS Í KERHRAUNI
 KERHRAUN B-137

HERMANN ISEBARN MTFI
 TEIKNISTOFA KRISTNIBRAUT 4
 s 8487250 kt 050244-4319 netfang his1@simnet.is

Mál	1:50	GÖLFHITI GRUNNMYND
Dags.	mars,2017	
Blad	5	

Yfirfarið

