

| Teikningaskrá - aðalteikningar | | | | Landnr. 201664 |
|--------------------------------|-------------|--------|------------|----------------|
| Nr. | Heiti | Kvæði | Útgáfud. | |
| 7543-002 | grunnmynd | 1:100 | 21.08.2018 | |
| 7543-002 | Útlit | 1:100 | 21.08.2018 | |
| 7543-002 | Afstaðamynd | 1:1000 | 21.08.2018 | |

Árftun hönnuðarstjóra: *Guðmundur Halldórsson* 16.12.19
 Dags. áritunar:

Skýringar
 Öll mál eru í mm nema annað sé tekið fram

- ALMENNT**
- Táknar hæð í sniðmynd
 - Táknar hæð á plötu í grunnmynd
 - Járnstærðir eru í mm
 - Timburstærðir eru í mm
 - Öll ónefnd mál eru í mm


- ÁLAGSFORSENDUR**
- Leyft álag á grunn.....: mN/m
 - Snjóálag.....: 1,26 μ kN/m
 - Vindálag.....: 1,53 $^{\circ}$ C kN/m
 - Notálag.....: kN/m

- TRÉVIRKI OG STÁLFASTINGAR**
- Límitré skal vera í gæðaflokki GL30c
 - Samkvæmt IST EN 14080:2013
 - Límitflokkur U (vatnshelt)
 - Aðrir burðarviðir skulu ekki vera lakari en C18 samkvæmt IST EN 338:2009
 - Stálgæði í sérsníðuðum festingum eru S235 samkvæmt IST EN 10025-2:2004
 - Stálgæði í boltum og teinum er ISO 8.8
 - Stálgæði í borðboltum er ISO 4.6
 - nema annað sé tekið fram.

Fúaverja skal spennuenda og aðra hluta trés sem steypast inn eða leggjast að steinsteypu.

Undir allar boltarar sem herðast að tré skal setja skinnur með kantlengd 3xd og þykkt 0,3xd (d er þvermál bolta).

Allir festihlutar úr stáli skulu galvanhúðaðir nema annað sé tekið fram á teikningu.

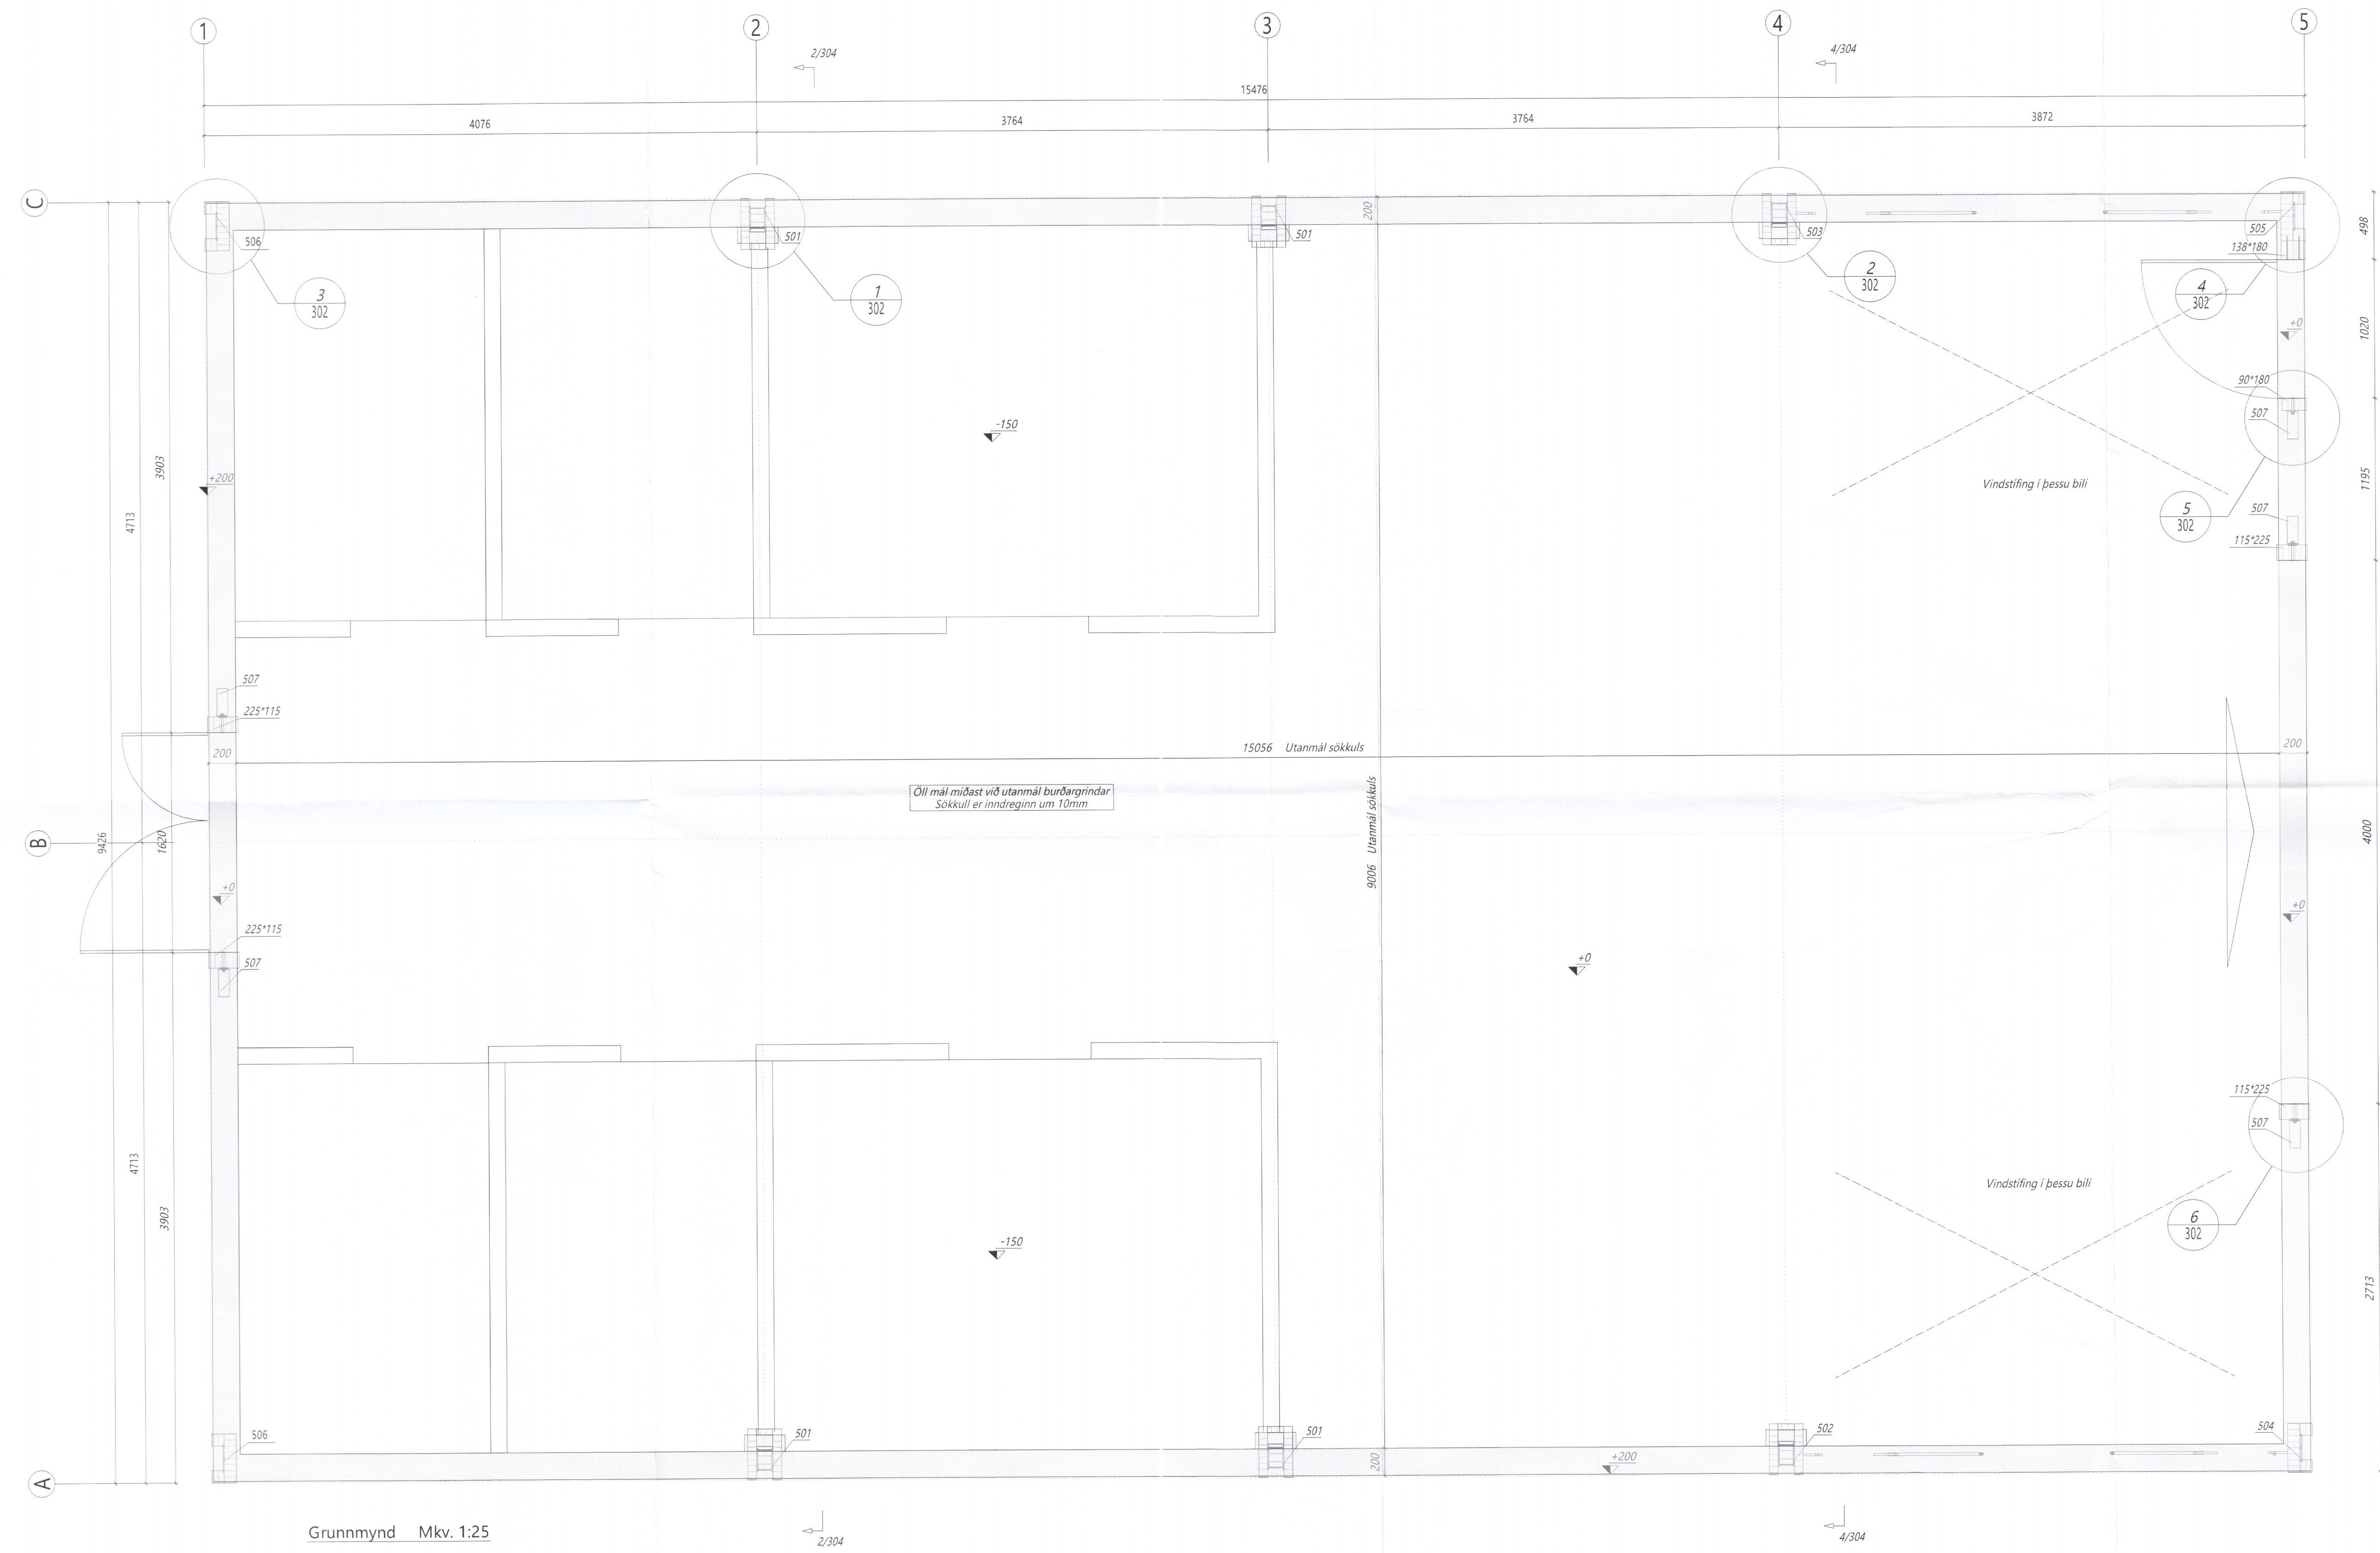

Grunnmynd Mkv. 1:25

1143-20

Öll afrit og afritun teikningar að hluta eða í heild er háð skriflegu leyfi LímtréVjrnets ehf.

| Útg. | Dags. | Breyting | Br. af |
|------|-------|----------|--------|
| | | | |



Laufás Ásahreppi 851 Hella Hesthús

Heiti teikningar
Grunnmynd

| | | |
|---------------------|---------------------------|------------------------|
| Teknað af: LBS | Málakvæði: 1:25 | Verksíman: DL19 036 |
| Yfirlitað af: BI | Dagsetning: 20.11.2019 | Útgáfa nr.: 1 |

Nafn hönnuðar
 Bjarni Ingibergsson
 byggingartæknifræðingur
 Kt. 030861-2729

301

Árftun hönnuðar
[Signature]
 Dags. áritunar
 29/11/2019