


Umhverfis- og tæknisvið
Uppsveita
21. jan. 2019
MÓTTEKID
Dandi S. Sæviðsson

Öll mál takist/staðfærast á staðnum áður en smíði hefst.
Misræmi í teikningum skal tafarlaust tilkynna hönnuðum.
Teikningar arkitekta skal lesa með teikningum meðhönnuða.

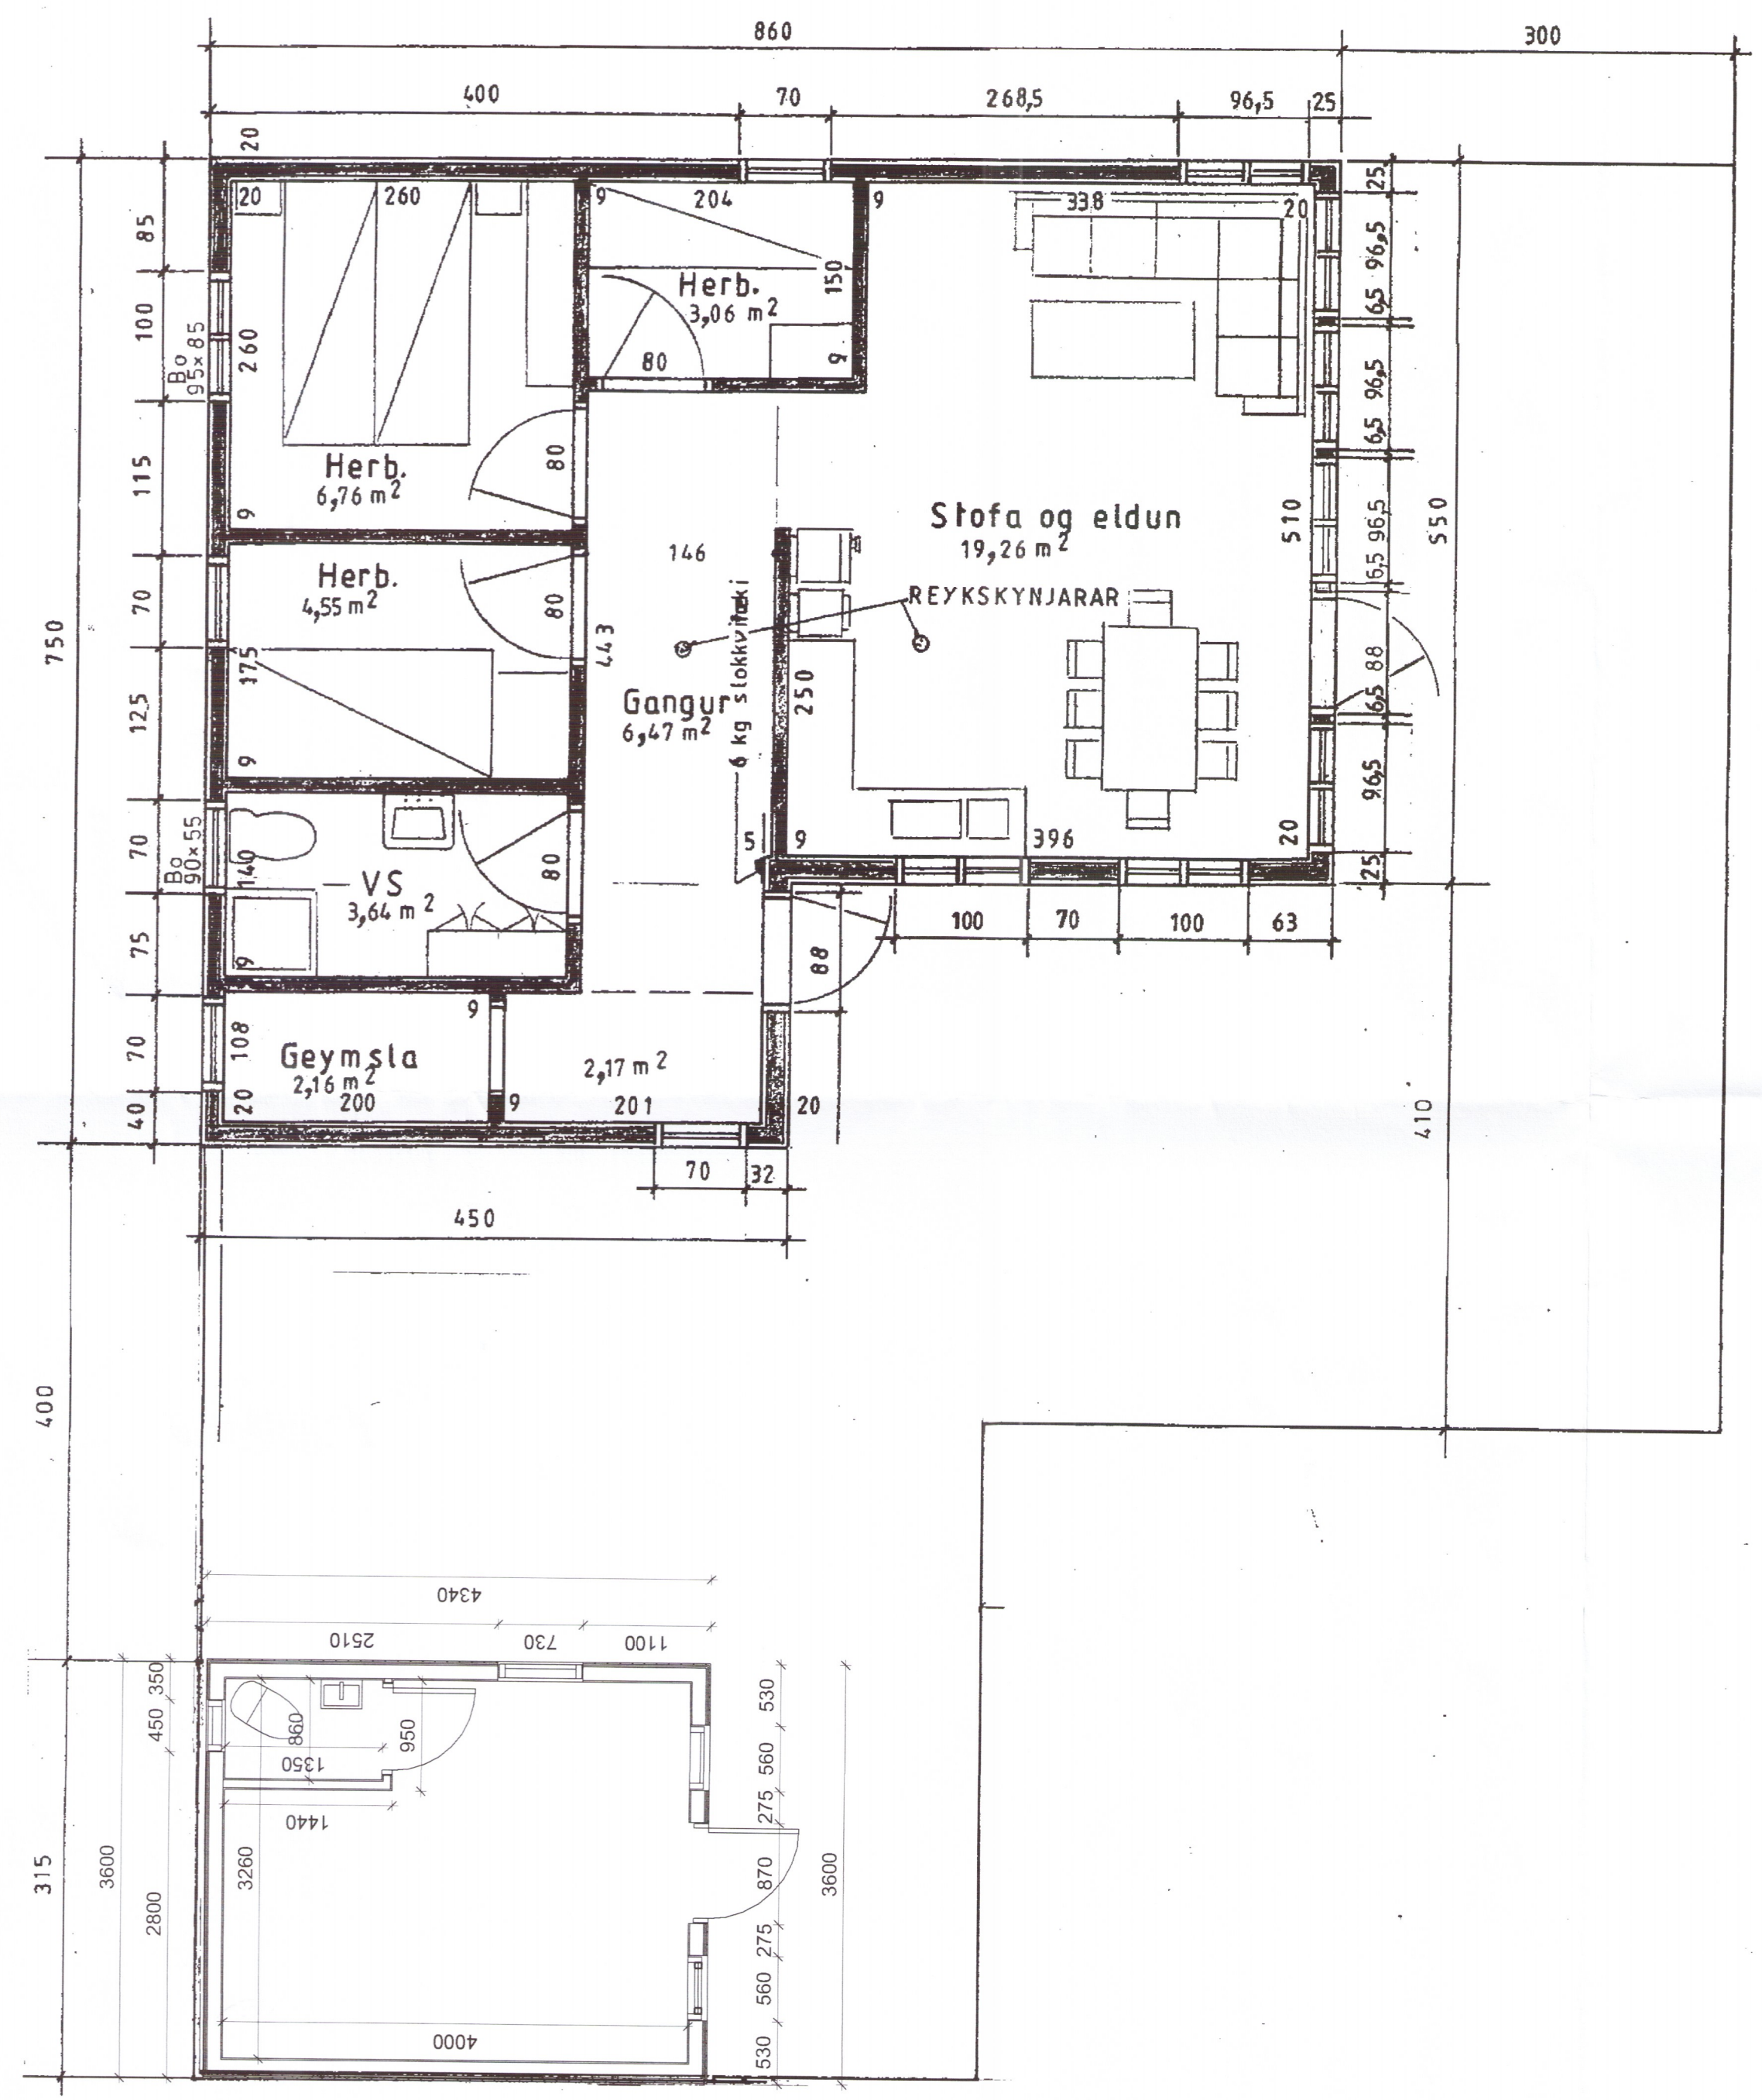

Grunnmynd af sumarbústað og rétttri stærð smáhýsis

Útg.	Dags.	Skýring	Br.af:
Verkheiti: Sumarhús í landi Miðdals, 8071 - Bláskógarbyggð Árnessýslu			
Lóð nr 3 við T götu			
Verkluti: grunnmynd - bústaður og smáhús			
Teiknínúmer:		01-02	
Verknúmer:		18042	
Staðgreinir:		8721-3-44950030	
Landnúmer:		209057	
Matshluti:			
Mælikvarði:		1 : 50	
Hannað:			
Teiknað:			
Yfirfarið:			
Dagsetning:			
Útgáfa:			
Samþykkt:		<i>[Signature]</i> 1175-15	

ARKÞING BOLHOLT 8 - REYKJAVÍK
SÍMI: 570 5700 - FAX: 5705701
arkthing@arkthing.is - www.arkthing.is

SIGURDUR HALLGRÍMSSON,	170753-3139	ARKITEKT
HJÓRTUR PÁLSSON,	080152-4429	BYGG.FR.
BIRKIR ÁRNASON,	200787-3159	BYGG.FR.
HALLUR KRISTMUNDSSON,	220573-3899	BYGG.FR.
HELGI MAR HALLGRÍMSSON,	210279-3429	ARKITEKT

HÖNNUÐUR ÁSKILUR SÉR ALLAN RÉTT Á TEIKNINGUM - FJÓLFÖLDUN ER HÁÐ SKRIFLEGU SAMÞYKKT

