


Sperruplan 1:50

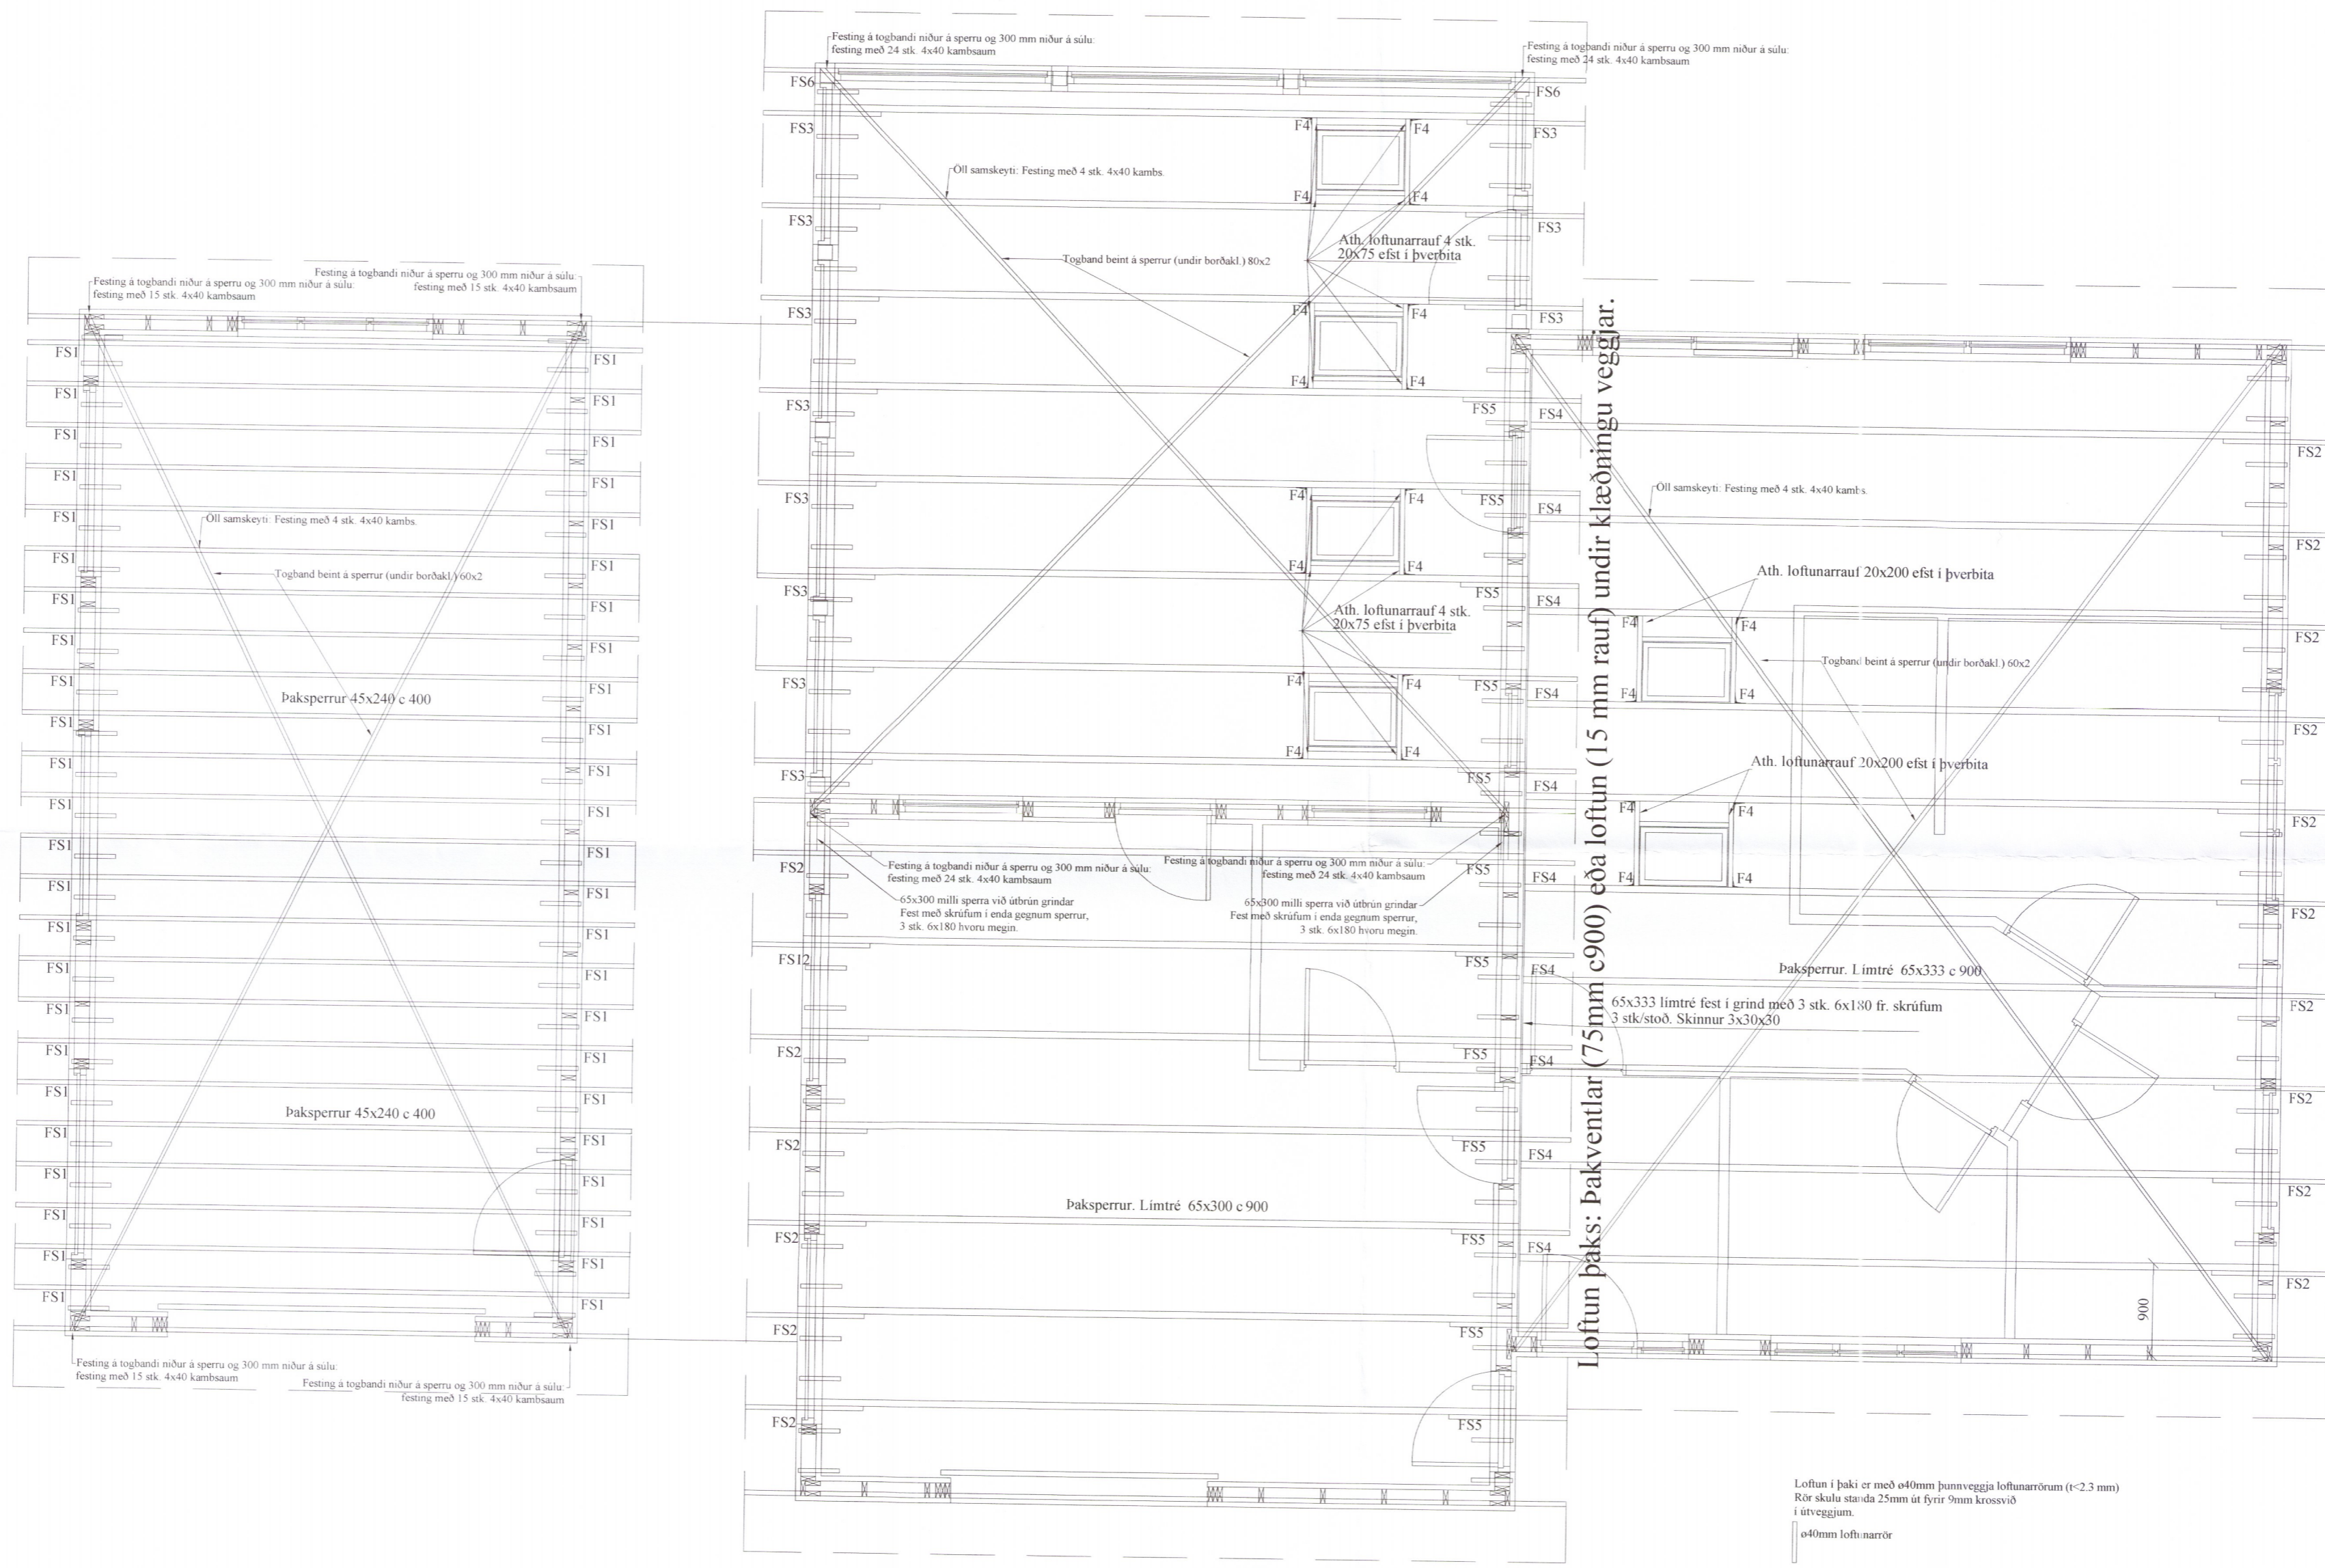

Almennar skýringar - þakvirki

Allur viður er C18 eða betra. Við utanhús skal fúverja. Allur saumur og festingar utanhúss skal vera með heitzinkhúð eða ryðfritt. Þak þéttklæðist með borðaklæðningu (25/150) er festist með heitgalv. saum 31/70 (3"), minnst 3 stk. í sperru/borð, 1.5 m inn á allar þakbrúnir og þakkanta skulu koma 4 stk. í sperru/borð. Öll mál í mm nema annað komi fram. Loftun skal gerð með Ø40 sjá sperruplan. Lofta skal yfir limtrésbita, minnst 20 mm.

Festingar:
Sjá sérteikningu.

Br. nr.	Dags.	Af.	Breyting
(A)			
(B)			
Krókur 2 - Hlíð Ásahreppi			Teikn nr: 270
Burðarvirki Sperruplan			Frumstærð: A2
Dags:	11-11-2018	Mkv:	1:50
Samp:	020162-3099	V.nr.	18 018
			Hann: GþS Teikn: GHJ.

VGS
VERKFRÆÐISTOFA
GUÐJÓNS P. SIGFÚSSONAR EHF.
AUSTURVEGI 42, 2. HÆÐ,
800 SELFOSS
S: 482 2805, F: 482 3818
NETFANG: VGS@VGS.IS