


Umhverfis- og tæknisvið Uppsveita  
 Yfirfarið  
 03. jan. 2019  
*Ljónaldur*  
 Byggingarfulltrúi

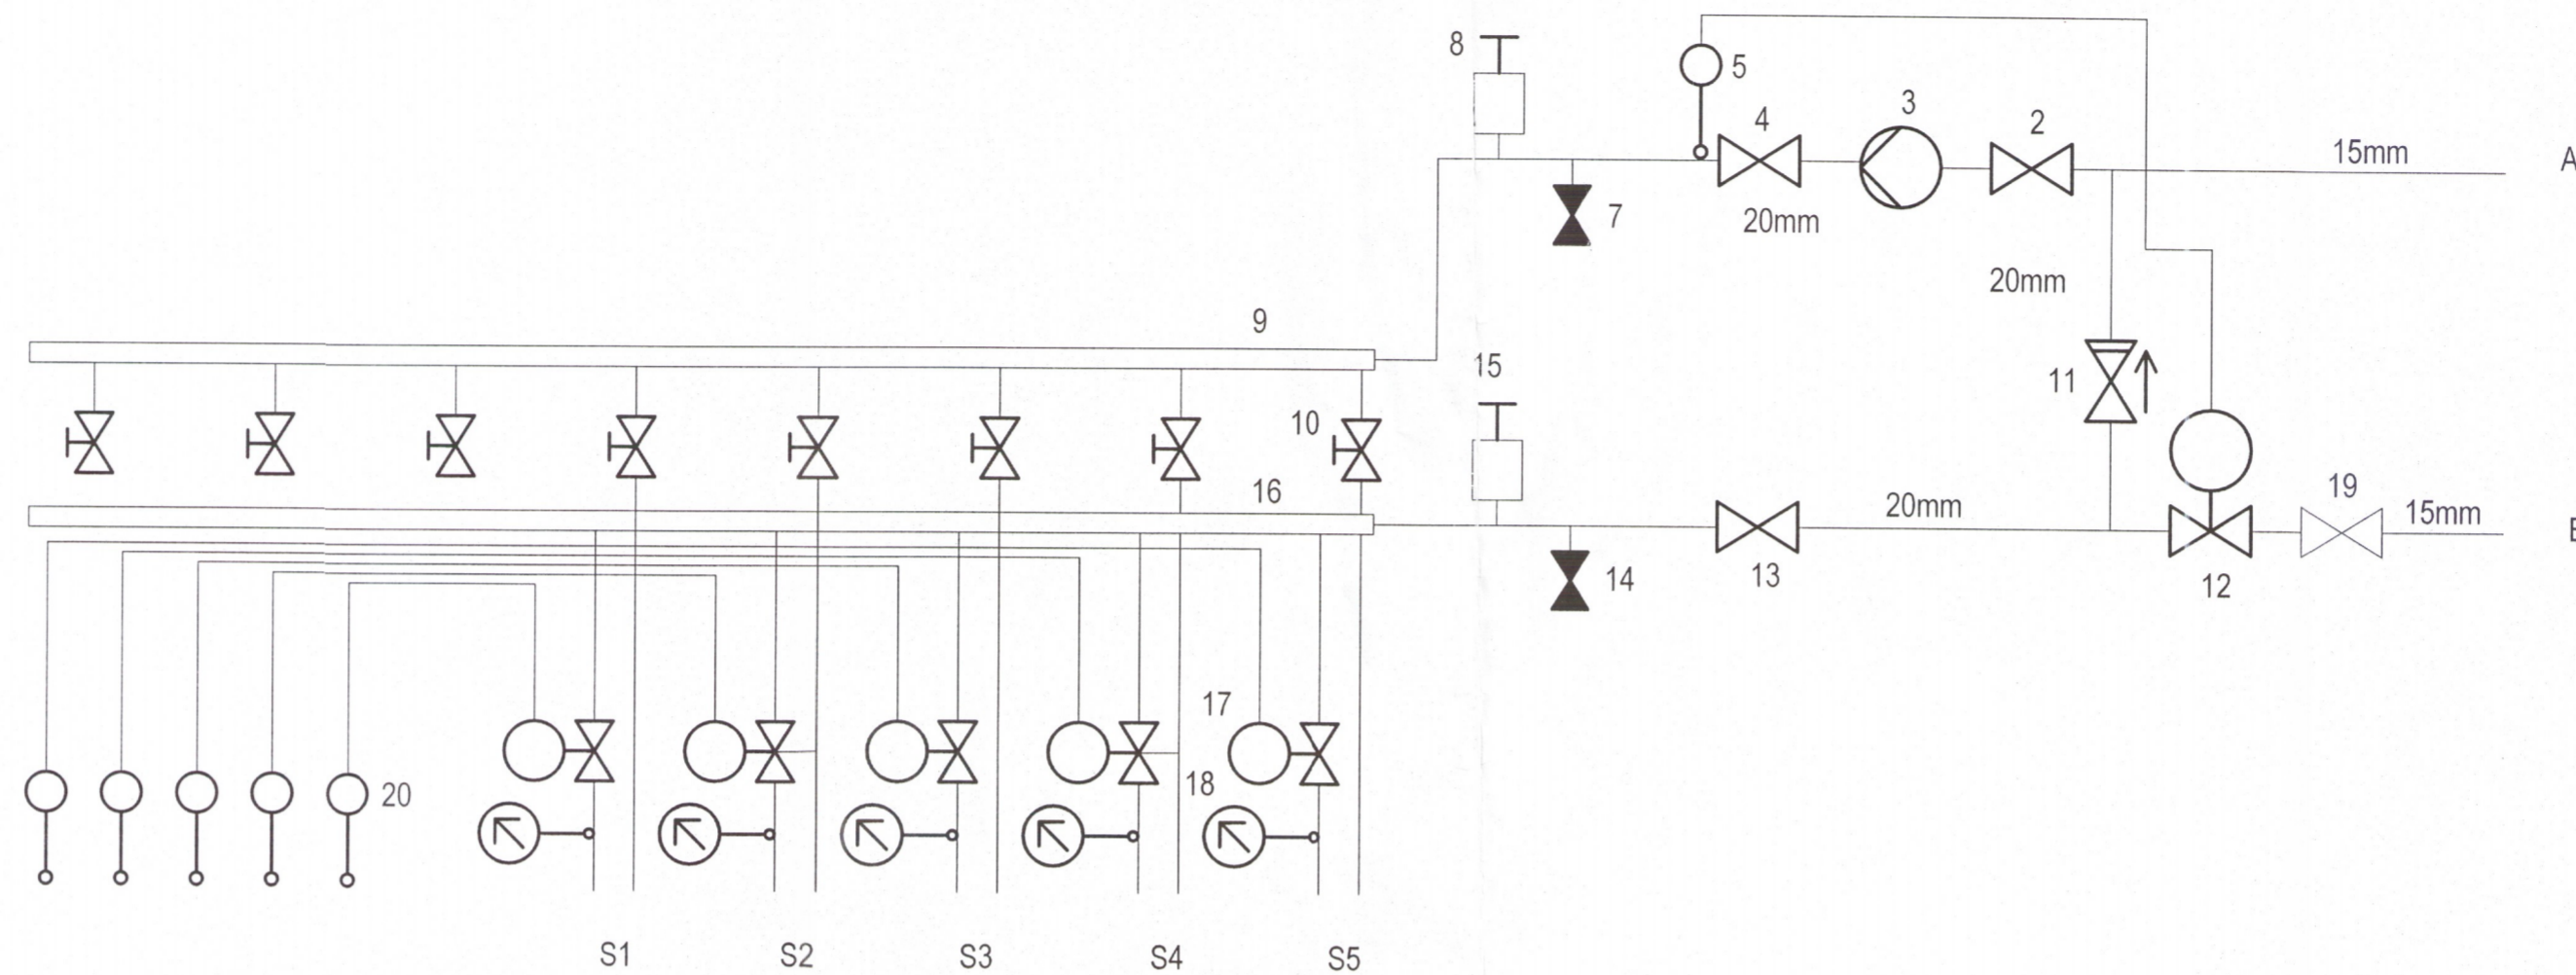

Dreifiskista

TÆKJALISTI


BR. DAGS. BREYTING. REKNI. TEKNI.  
**GLÓRA**  
 HORRUN | ÞARSDJÓF | AFTLANIR  
 Þorleifur Björnsson 030673 3769  
 Byggingarfræðingur BFI  
 Háfréttargata 27a 230 RNB  
 Sími: 421 7502 780 4400  
 Póstfang: gl@glora.is

**Birkibýggð 8**  
 845 Flúðum

Hemlagrind fyrir gölfitalagrind  
 1242-19  
 KT 190157-3509

REYKJAVÍK 09 2018