


GRUNNMYND - M1:50

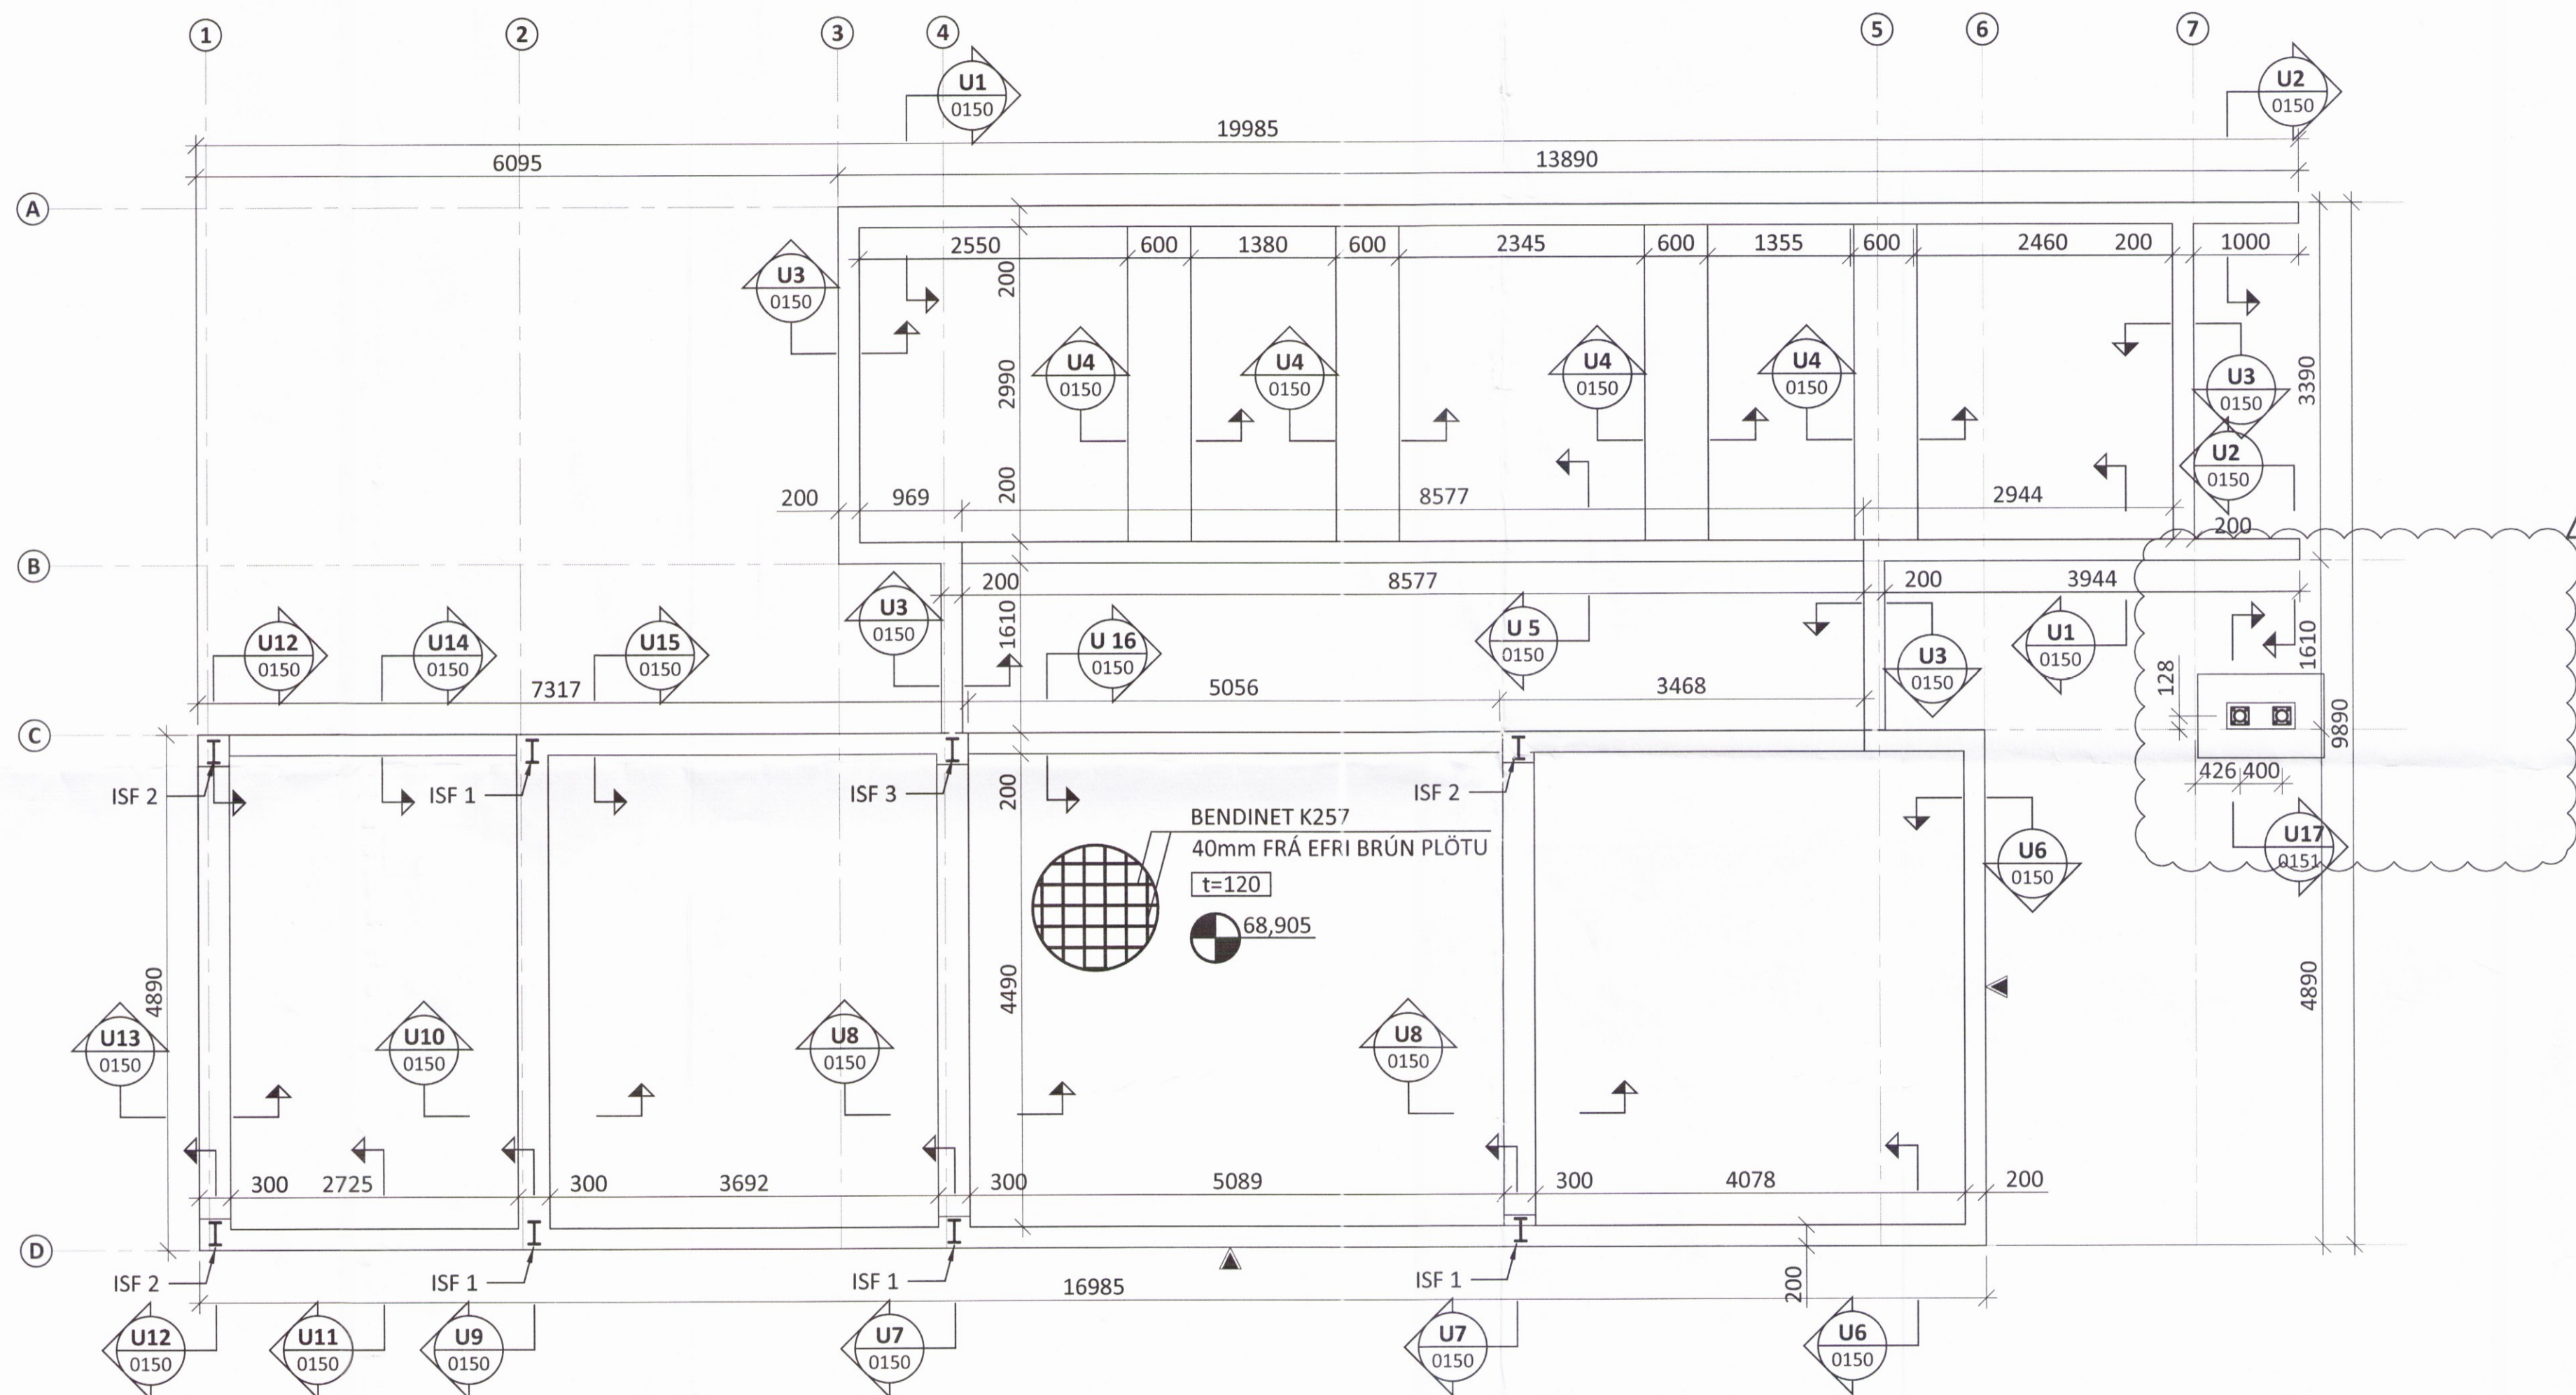

SKÝRINGAR:

- SJÁ TEKNINGU 1-0000 OG FYRIR ALMENNAR SKÝRINGAR
- ÖLL MÁL ERU Í MILLIMETNUM OG ALLIR KÓTAR ERU Í METRUM
- ▲ SJÓNSTEYPUVEGGUR MED FLEKAMÓTUM AF GÆÐUM SEM JAFNGILDA NÝJUM FLEKUM AUK ÞESS SEM STÆRD FLEKA OG UPPRÖÐUM KÓNA SKAL VERA REGLULEG EFTIR LENGD OG HÆÐ Á VEGG

ÁRITUN HÖNNUNARSTJÓRA: *Sig. Heiðarsson*

B 21.03.17 UNDIRSTÖÐUFÓTUM UNDIR SKYGGNI BÆTT VÍÐ
A 21.10.16 GÓT Í SÖKKLI FJARLEGD



KIDJABERG 126 801 SELFÓSS
SUMARHÚS
BURÐARVIRKI
UNDIRSTÖÐUR
GRUNNMYND

SAMPYKKT: <i>Heiðarsson</i>		KT: 260172-3879	
HÖNNUÐUR	YFIRFARIÐ	DAGS. ÚTG.	DAGS. BREYT.
ÁP	PÓ	26.08.16	21.03.17
MKV. (A1)	VERKNR.	TEIKN. NR.	BREYT.
1:50	15164	1 - 0100	B